


通信	信号
供电	照明
通风	防水
桥梁	给排水
建筑	结构
总体	道路
会签	审批

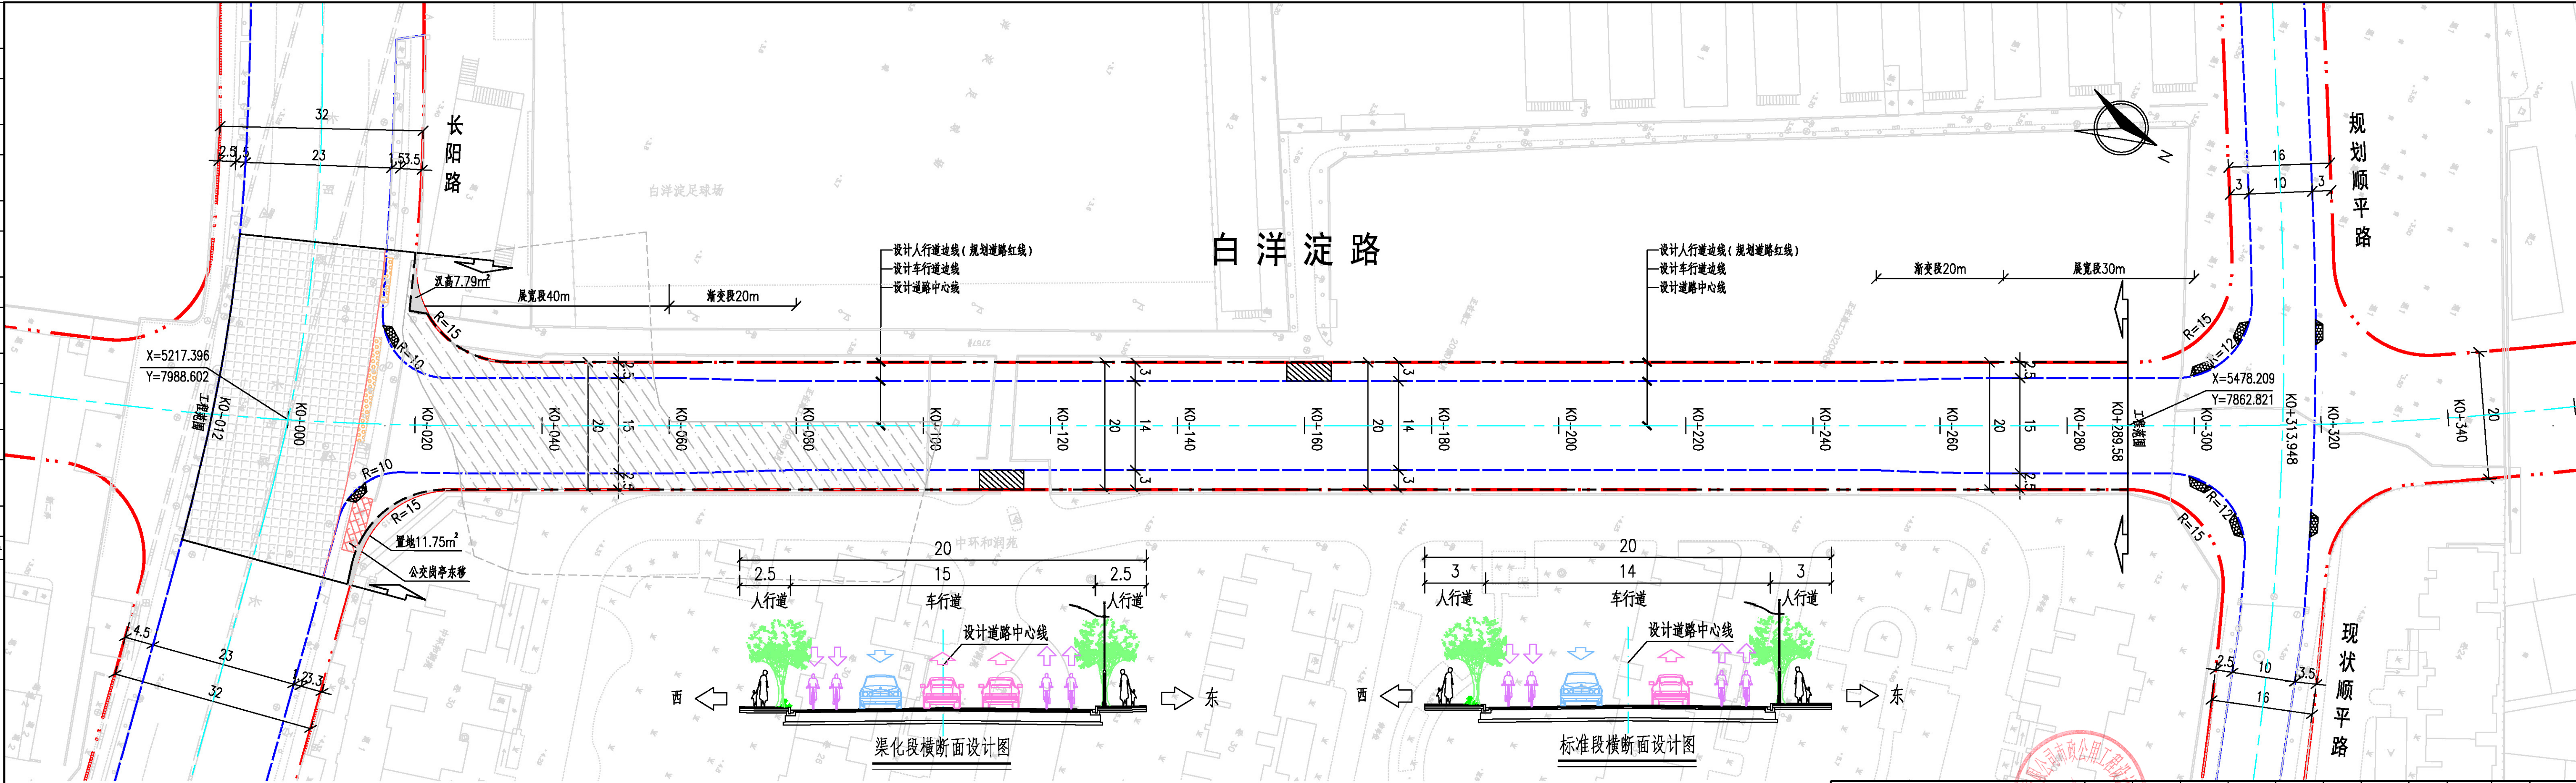

说明:

- 规划红线宽度: 20m.
- 道路等级: 城市支路.
- 设计速度: 30km/h.
- 工程范围: 南起长阳路, 北至顺平路, 长301.58m.
- 建设单位: 上海市杨浦区市政和交通管理事务中心.
- 设计单位: 上海隧道工程有限公司市政公用工程设计研究院.

图例:

- 工程范围
- 实施线
- 设计车行道边线
- 道路规划红线
- 设计道路中心线

	审定 AUTHORIZED	阶段 STAGE	方案	专业 SPECIALITY	道路	比例 SCALE	日期 DATE	2024.1
	项目负责人 PROJECT LEADER	项目名称 PROJECT	白洋淀路(长阳路-顺平路)道路新建工程					
	审核 REVIEWER	子项名称 SUB-PROJECT	总体平面方案公示图					
	专业负责人 CHIEF SP. DESIGNER	图纸名称 DRAWING	项目编号 PROJECT NO.	CS2023-029-G	图号 DRAWING NO.	DL-01		