



经济技术指标		
总立面改造面积: 1951.43平方米		
1	外立面改造 面积(平方米)	西立面: 666.21
		南立面: 1060.32
		东立面: 68.10
		北立面: 156.80
2	外立面改造 高度(米)	西立面: 12.0
		南立面: 12.0
		东立面: 12.0
		北立面: 12.0

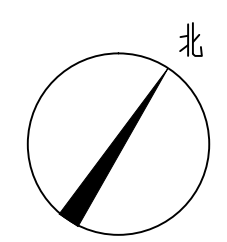

- 强电 Electricity
- 弱电 EIV
- 暖通 HVAC
- 动力 Power
- 给排水 Plumbing
- 景观 Landscape
- 室内 Interior
- 结构 Structure
- 建筑 Architecture
- 会基 Confirmed by

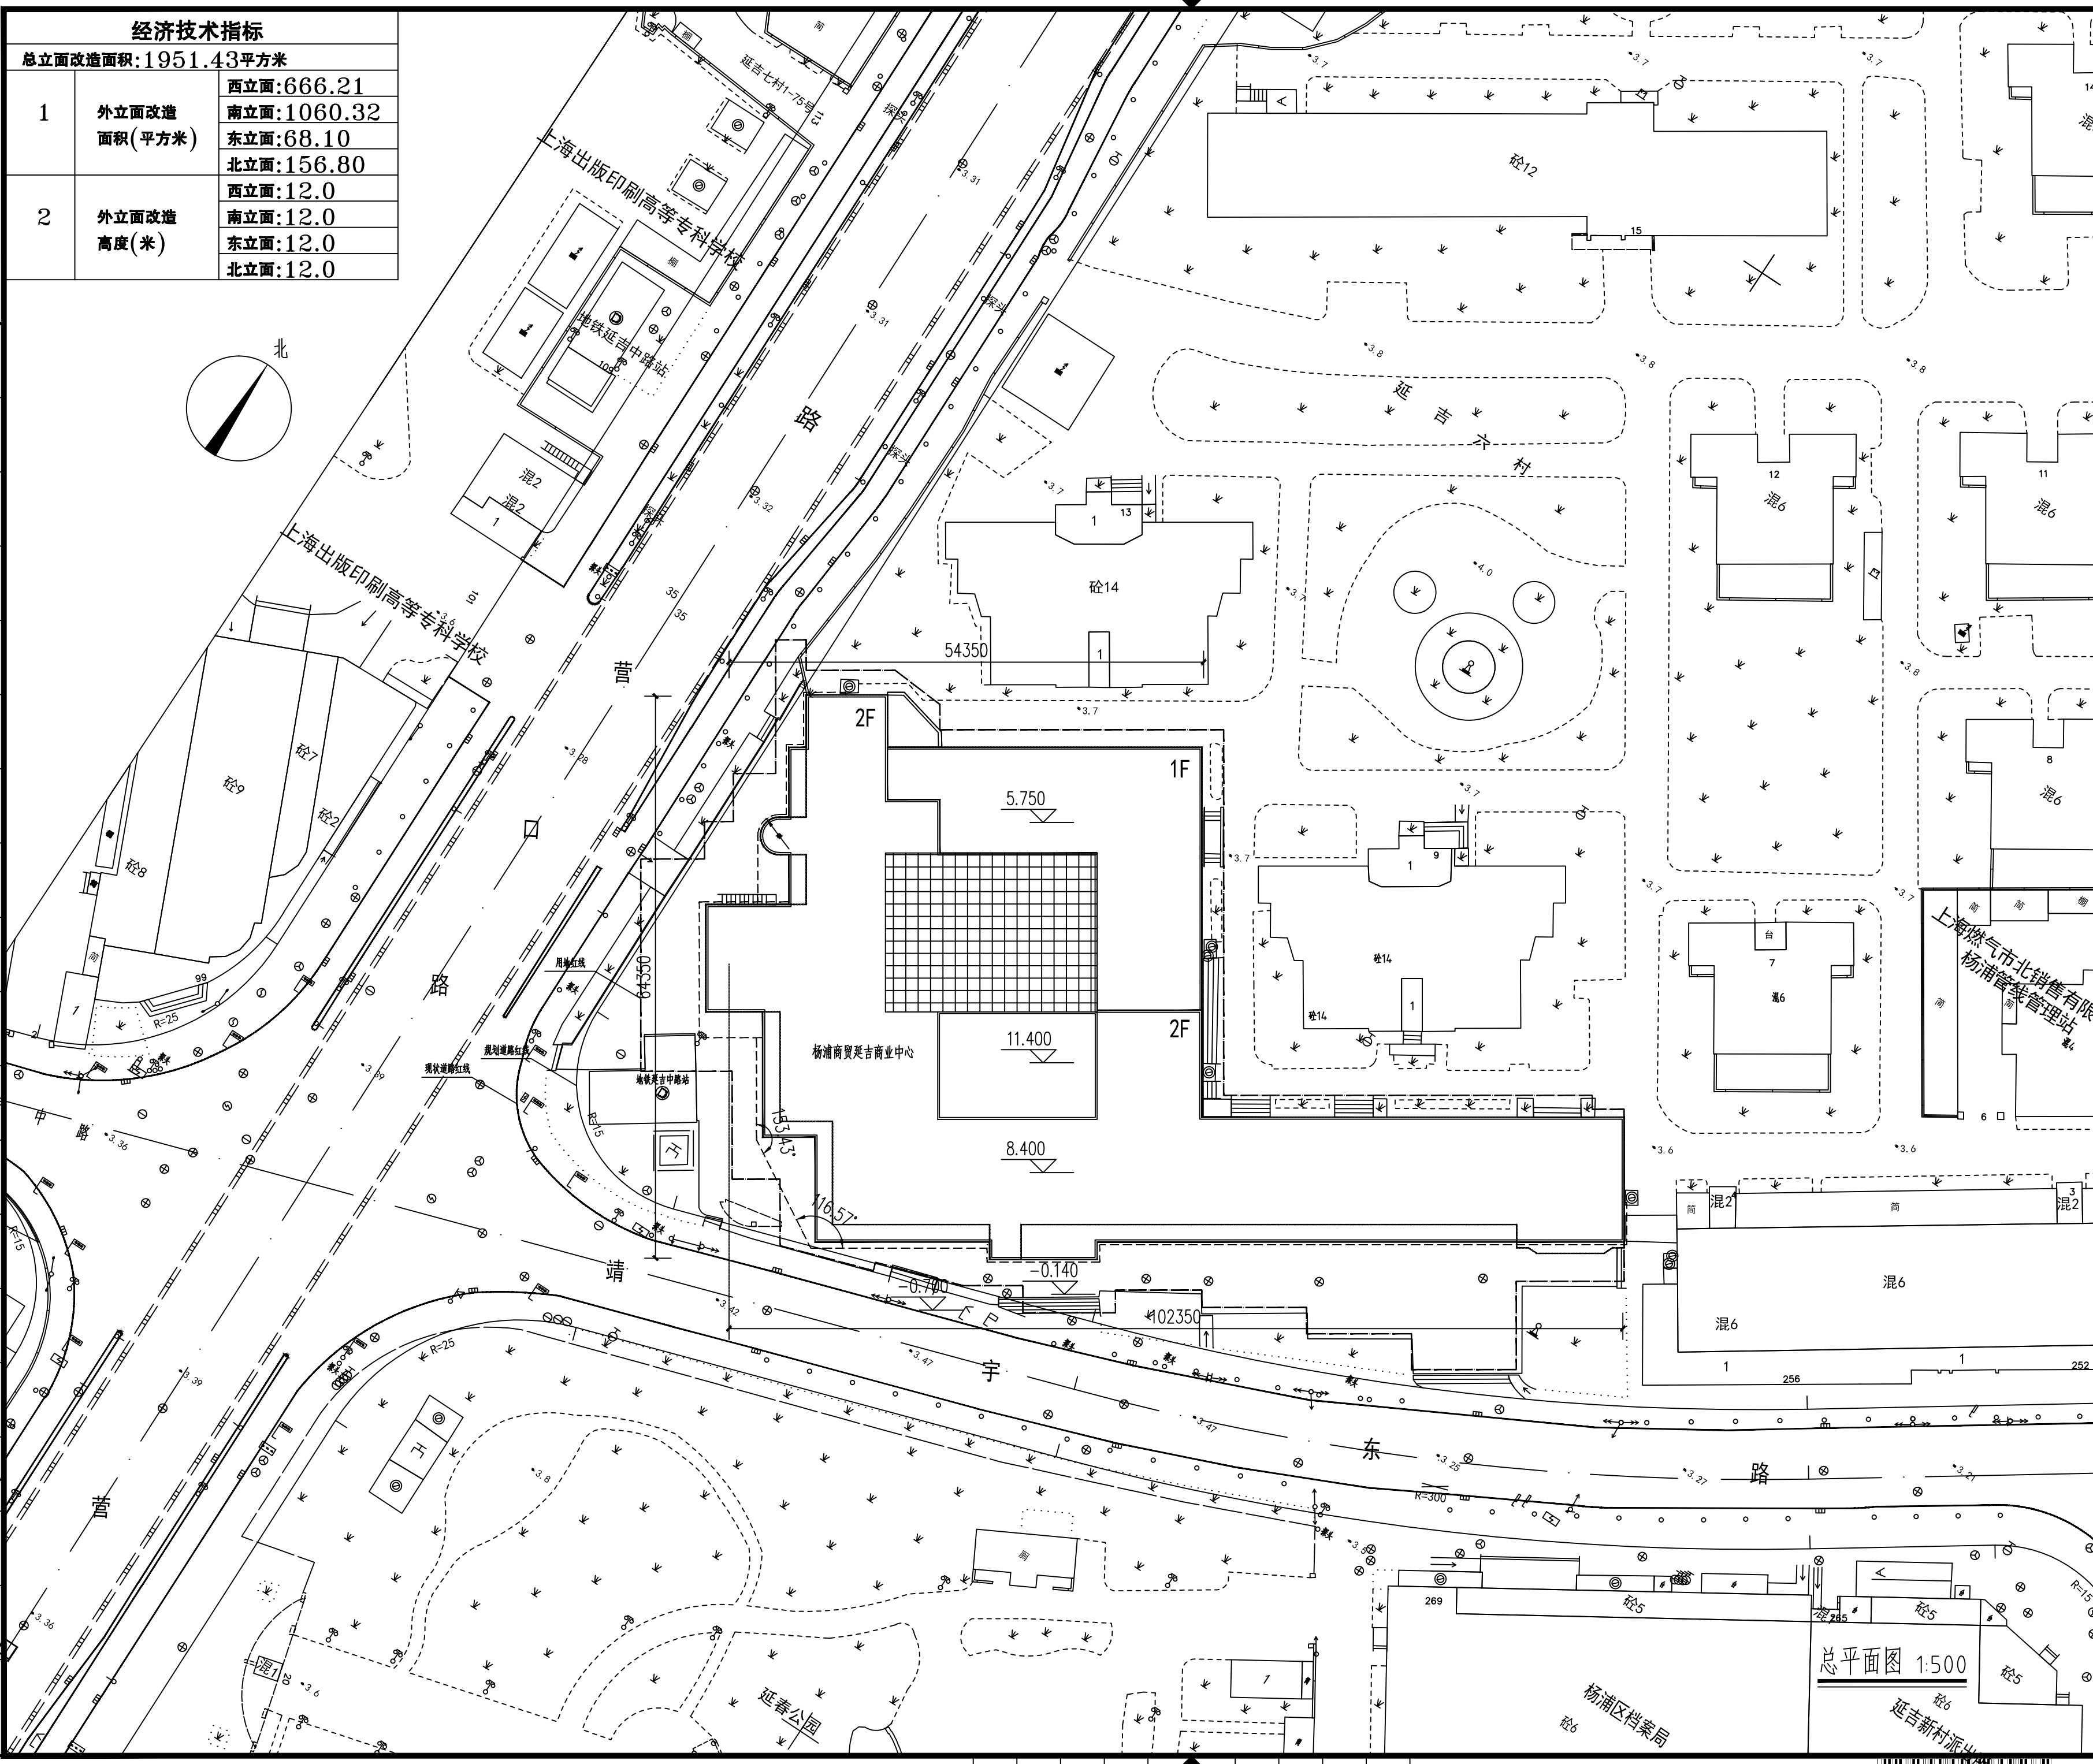

建设单位  
Client  
**上海杨浦商业发展投资有限公司**

设计单位  
Design Institute  
**同济设计TJAD**  
**同济大学建筑设计研究院 (集团) 有限公司**  
TONGJI ARCHITECTURAL DESIGN (Group) Co., Ltd.

项目名称 Project Name <b>靖宇东路266-270号外立面及外广场改造工程</b>			
子项名称 Sub-Project	靖宇东路266-270号外立面及外广场改造工程		
项目编号 Project No.	20-AG-138	子项编号 Sub-Project No.	01
职责 Responsibility	姓名 Name	签字 Signature	日期 Date
审定 Approved by	汤朔宁		2021.01.08
审核 Reviewed by	徐甘		2021.01.08
校对 Checked by	支文军		2021.01.08
设计总负责人 Principal in charge	支文军		2021.01.08
专业负责人 Discipline Responsible	支文军		2021.01.08
设计 Designed by	董晓霞		2021.01.08
绘图 Drawn by	董晓霞		2021.01.08

图纸名称 Sheet Title <b>总平面图</b>			
专业 Discipline	建筑	阶段 Stage	施工图
图号 Sheet No.	02-001	版次 Rev.	A

执业签章  
Registration Stamp

**中华人民共和国一级注册建筑师**

姓名: **支文军**

注册号: **3100125-132**

有效期: 至**2021年12月**

出图签章  
Release Stamp

**工程施工图设计出图专用章**

资质证书号: **A131001253**

有效期至**2023年11月27日**

上海市勘察设计行业协会统一颁发

施工图出图负责人  
**安娜**

本图须加盖出图签章, 否则一律无效  
Invalid Unless Stamped