


气	
电	
通	
暖	
水	
给	
排	
水	
结	
构	
建	
筑	
名	
字	
姓	
签	

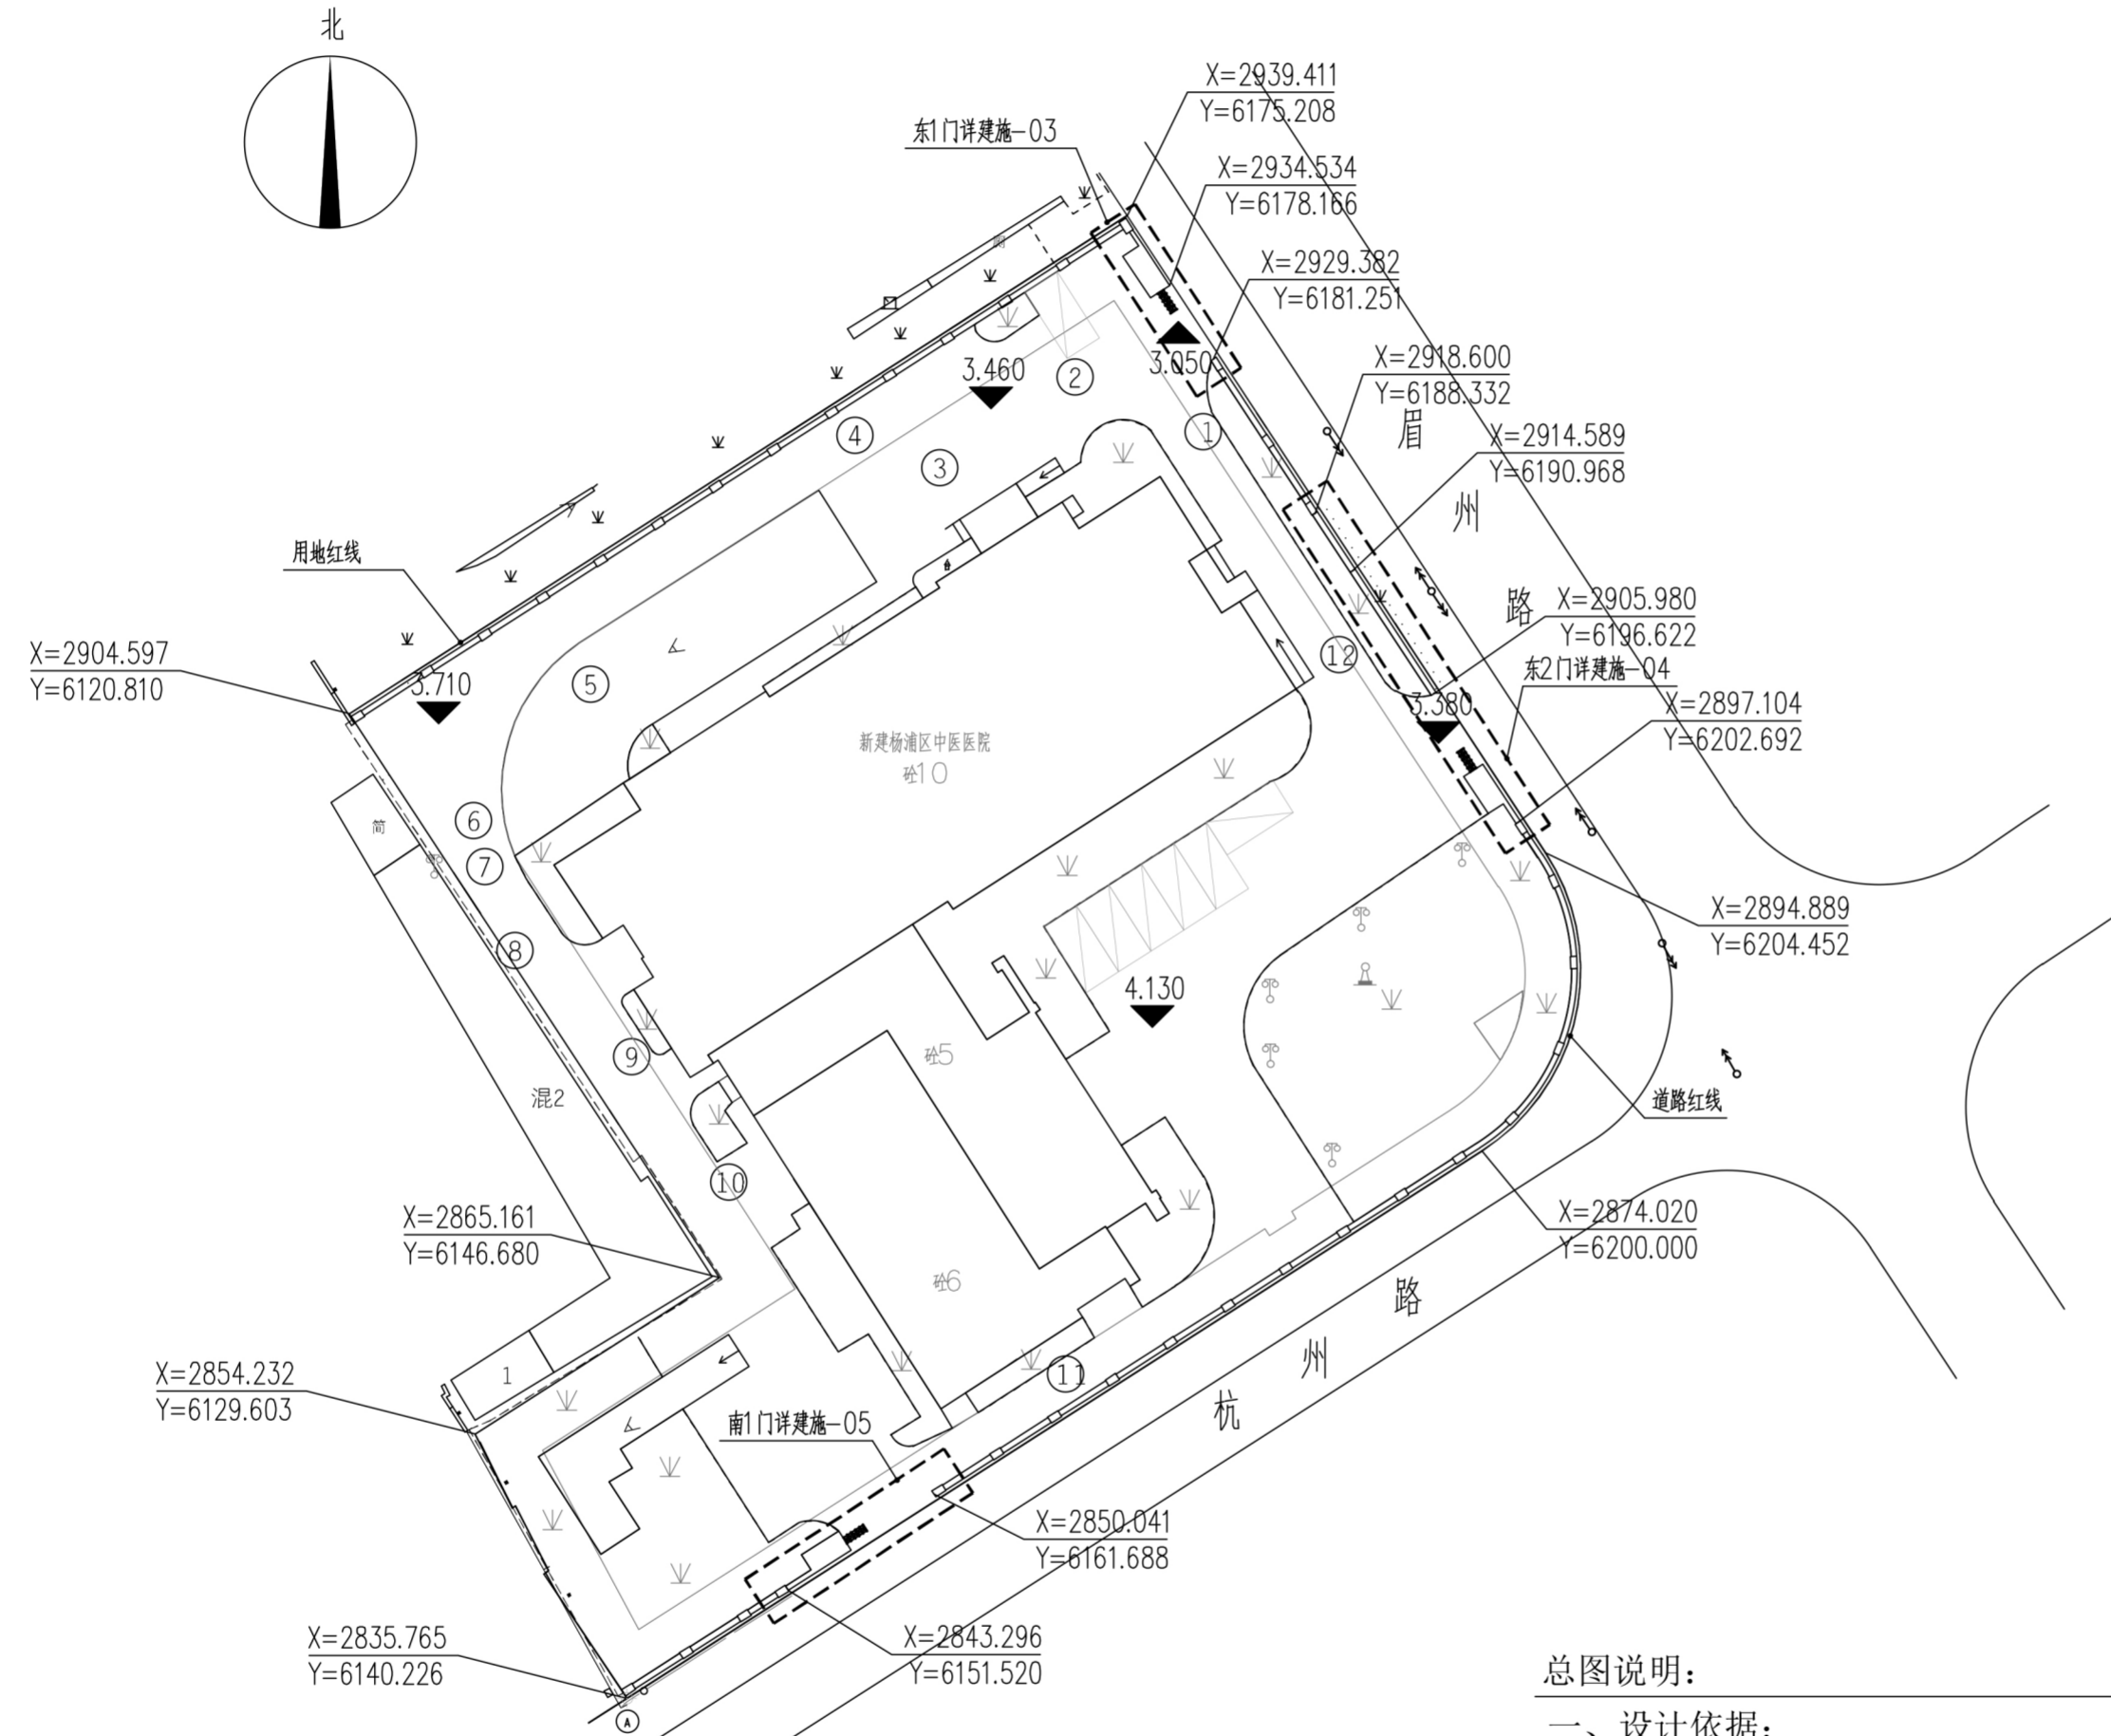

总平面图 1:500

- 图例：
- 原有围墙
 - 新建围墙
 - 用地红线
 - 大门
 - 定位坐标
 - 场地标高

总图说明：

一、设计依据：

1. 业主提供设计任务书。
2. 地质勘察公司的工程地质报告及界址坐标点。
3. 《室外工程》12J003
4. 《围墙大门》03J001
5. 现行的国家及上海市有关建筑规范、规程和规定。

二、本工程采用相对坐标系，以图中A点为坐标参照点。

三、总图中所注标高为场地、道路设计地面标高。

四、本次总图设计范围是围墙的定位与道路红线的关系（详见本图。高程、距离以米计）。基地内绿化、庭院内绿化、小品均由业主请景观公司设计。

五、围墙总长度为210.51米（含大门），做法详建施-02。围墙基础采用墙下条形基础，基础落在老土层上。

业主
OWNER
上海市杨浦区中医医院

建筑规划设计 ARCHITECTURAL PLANNING & DESIGN
http://zhongkedesign.com

设计证书号 A111011889
资质等级 甲级

中科(北京)建筑规划设计研究院有限公司
ZHONGKE (BEIJING)
ARCHITECTURAL PLANNING & DESIGN INSTITUTE CO.,LTD

中国 北京 海淀区北四环西路15号 100190
North road, haidian district, Beijing, China on the 15th
TEL:010-62550167 POSTCODE:100190 FAX:010-62550167

合作设计 COOPERATIVE DESIGN

出图章
中科(北京)建筑规划设计研究院有限公司
出图专用章
证书编号 A111011889
资质等级 甲级

注册章
中华人民共和国一级注册建筑师
姓名：朱育嵩
注册号：1101188-010
有效期：至2022年12月

设计签字 SIGNATURE		
项目经理 PROJECT MANAGER	朱育嵩	
专业负责人 DIVISION CHIEF	渠文华	
设计人 DESIGNER	李双全	
校对人 CHECKED BY	李双全	
审核人 APPROVED	朱育嵩	
审定人 CHECKED BY	朱育嵩	

工程名称 PROJECT NAME
杨浦区中医院围墙

子项名称 COMPONENT NAME

图纸名称 DRAWING NAME
总平面图

图号 SHEET NO. 建施-01	工程编号 PROJECT NO. ZK10S2020040201
--------------------------	--

专业 DISCIPLINE 建筑	比例 SCALE 1:500	设计阶段 PHASE 施工图设计
------------------------	----------------------	------------------------

出图日期
DATE
2020年11月06日

版本号 EDITION S1.0	归档记录 ARCHIVES
------------------------	------------------