



山东大地建筑规划设计有限公司
SHANDONG DADI ARCHITECTURAL PLANNING AND DESIGN CO., LTD.

地址：上海市杨浦区国康路46号
电话：86-021-55979966
邮编：200092
邮箱：67201214@qq.com

资质等级：建筑行业（建筑工程）甲级
证书编号：A237013102

公司出图章

■ 本图所给内容受知识产权保护，未经我公司许可，严禁拷贝、复制或修改。
■ 未经我公司签字、盖章的图纸无效。
■ 未经相关部门审批且合格的图纸不得用于施工。

校审签字 VERIFICATION

审定	高连夫	签名	
审核	解万福	签名	
校对	任洪海	签名	

设计签字 SIGNATURE

项目负责人	解万福	签名	
专业负责人	解万福	签名	
设计人	程洪庆	签名	

专业会签 CONFIRMATION

建筑负责人	签名	
结构负责人	签名	
暖通负责人	签名	
给排水负责人	签名	
供配电负责人	签名	

项目负责人执业章

专业负责人执业章

项目单位 CLIENT

上海开放大学

工程名称 PROJECT NAME

上海开放大学市民终身学习档案馆
及部分建筑加装电梯工程

子项名称

总体


图名 DRAWING NAME

总平面图


工程编号 DA-22-508 阶段 施工图

专业 建筑 版次 A


图号 Z-00 日期 2023.10

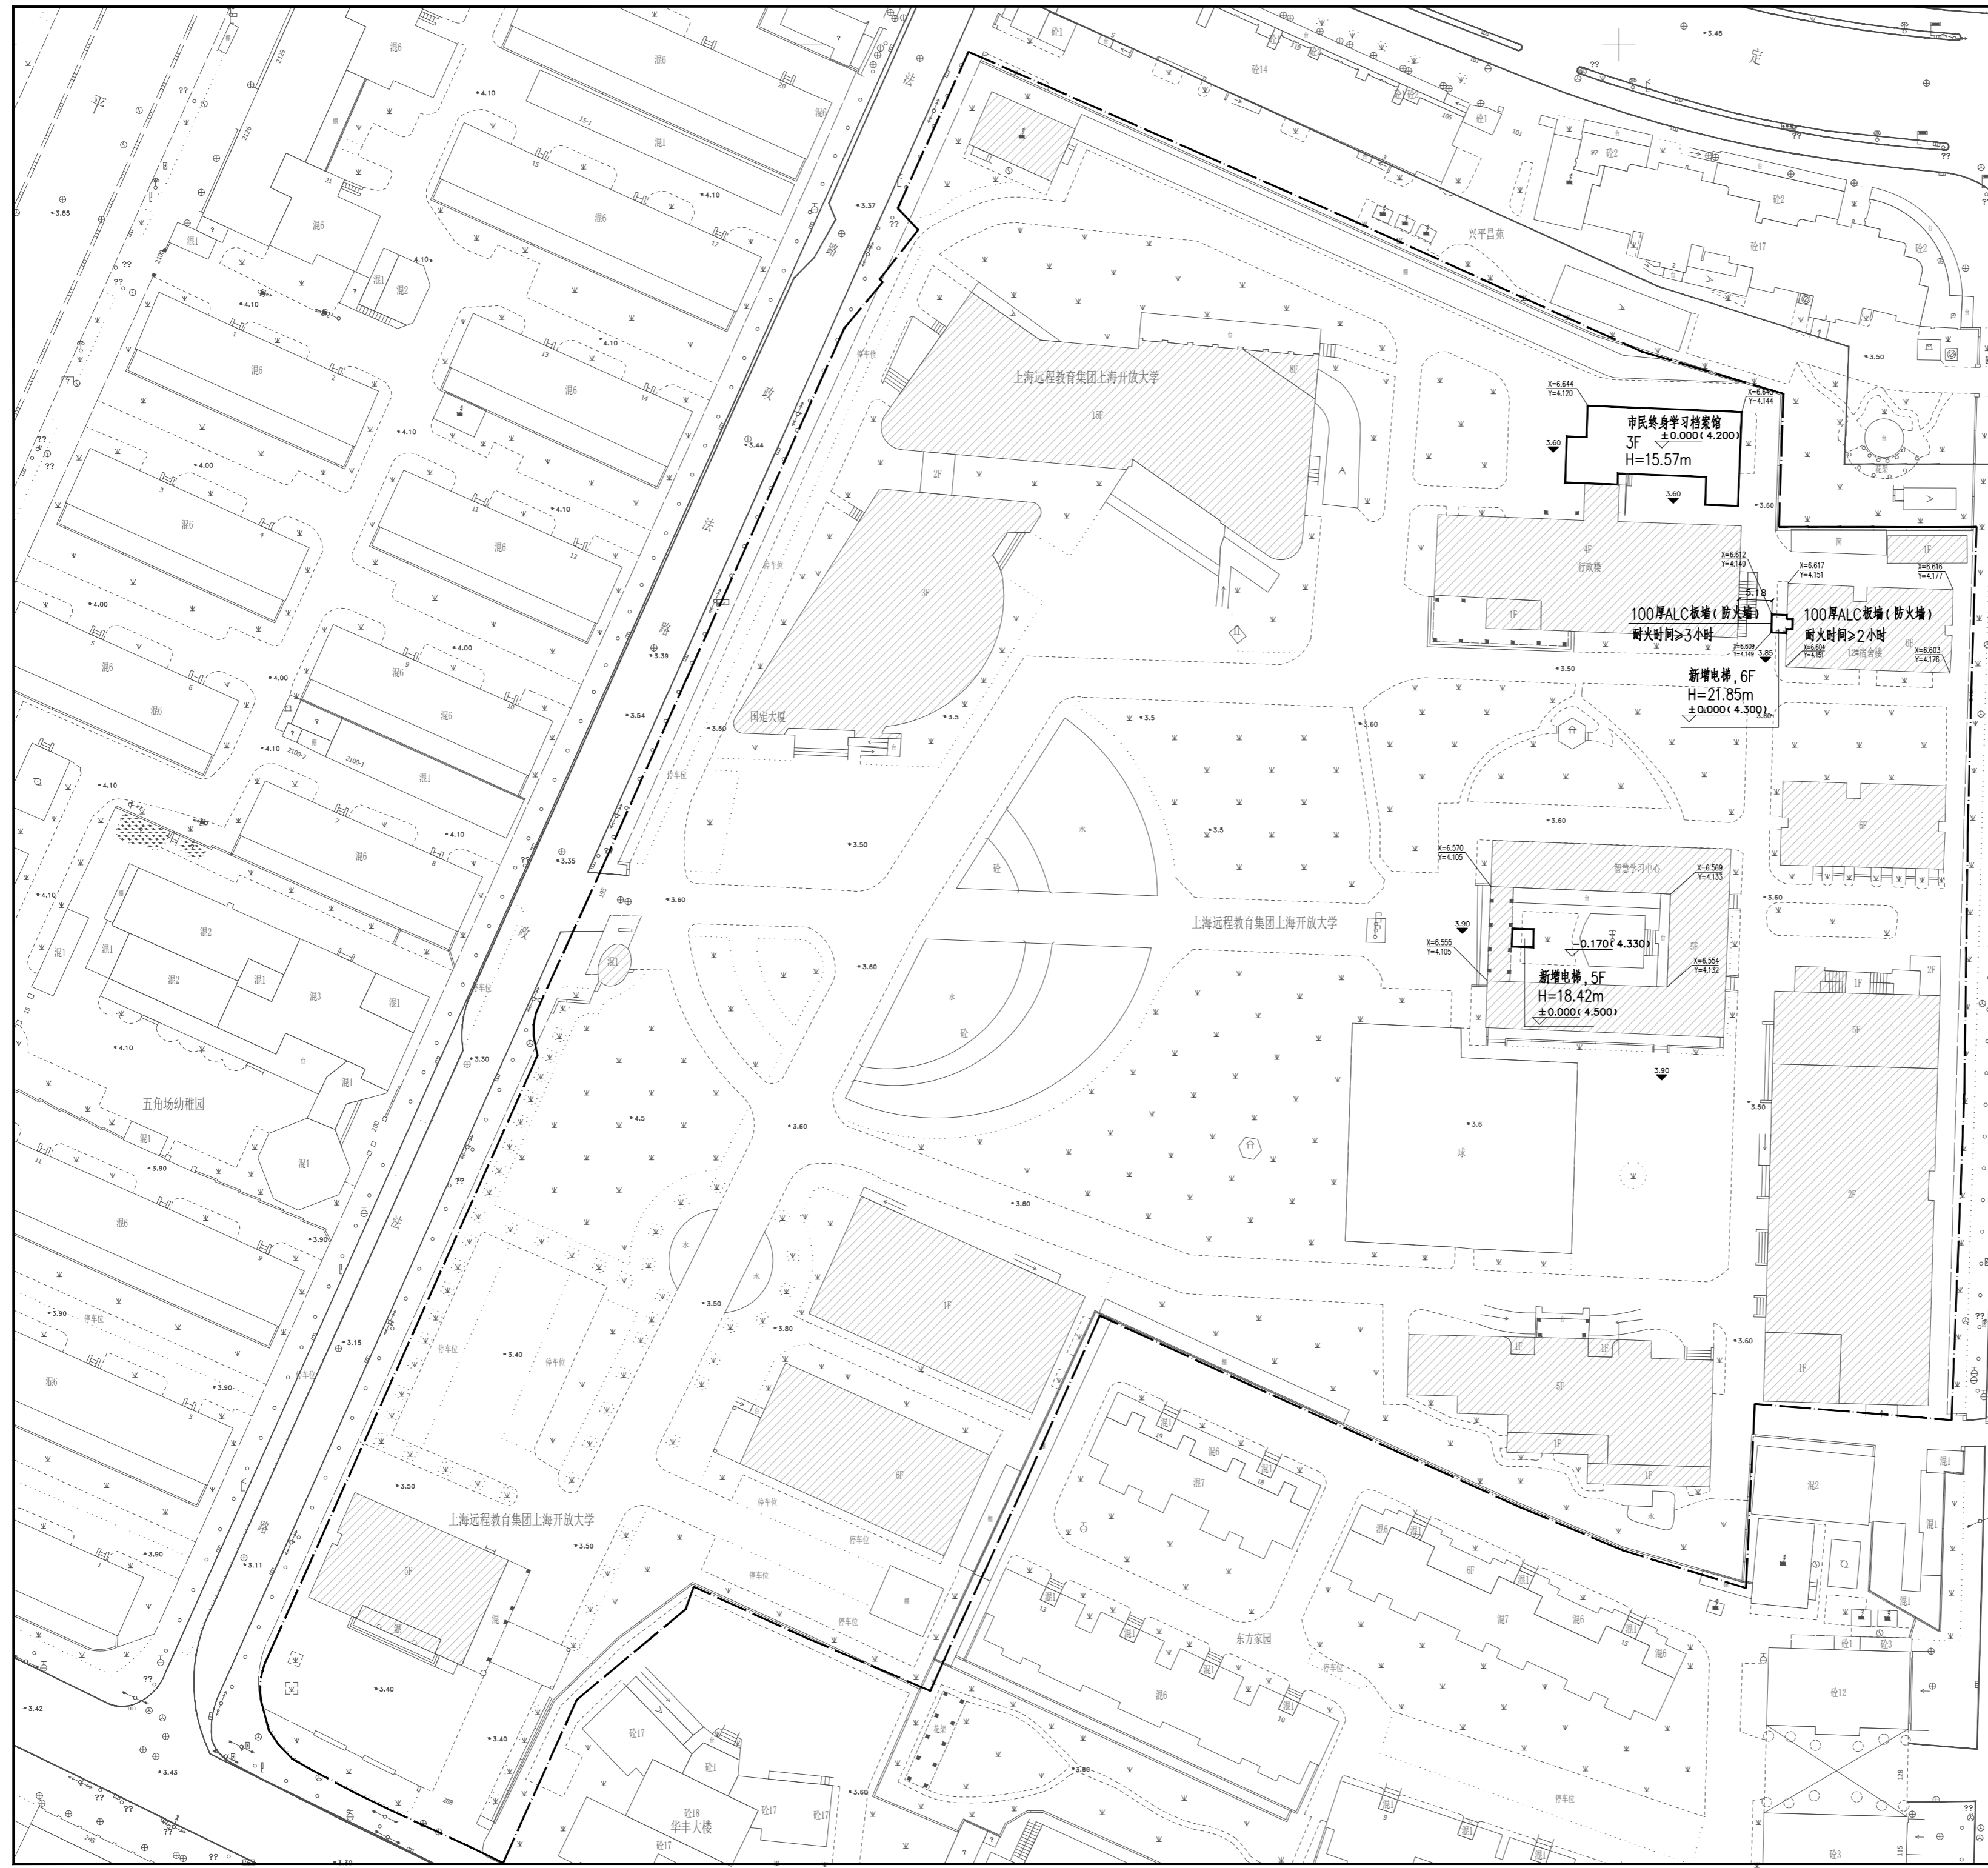

名称	单位	数值	备注
总面积	m ²	42152	
总建筑面积	m ²	48723.90	
原有建筑面积	m ²	49196.30	
改建建筑面积	m ²	828.60	
其中			
12号宿舍楼加装电梯	m ²	47.10	
智慧学习中心加装电梯	m ²	46.50	
市民终身学习档案馆	m ²	735	改造位置为行政楼北楼 改造前建筑面积1301平方米
建筑密度	%	22%	
绿化率	%	35%	

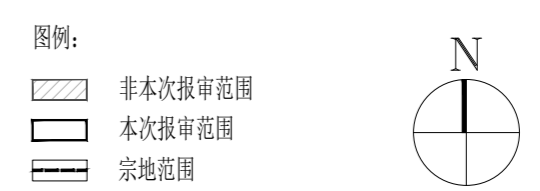

总平面图

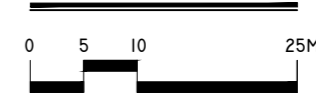

- 图中标注尺寸单位均以米计图中标注定位以现场实际为准。
- 本次总图设计仅为12号宿舍楼及智慧学习中心新增电梯、拟改建档案馆设计，其余经济指标及竖向设计均按照原来。
- 本项目为上海开放大学市民终身学习档案馆及部分教学楼宇加装电梯工程。
- 12号宿舍楼新增电梯西侧靠近行政楼外墙设防火墙（耐火3h），满足《建筑设计防火规范》GB50016-2014（2018年版）表5.2.2民用建筑之间的防火间距（m）注3规定=相邻两栋高度相同的一、二级耐火等级建筑中相邻任一外墙为防火墙。