



经济技术指标

总体技术经济指标		
项目	数量	备注
用地面积	44000.1m <sup>2</sup>	
总建筑面积	172434m <sup>2</sup>	
其中	地上建筑面积	105600m <sup>2</sup>
	地下建筑面积	66834m <sup>2</sup>
地上计容建筑面积	104720m <sup>2</sup>	
容积率	2.38	
占地面积	27720m <sup>2</sup>	
绿地率	10%	
建筑密度	63%	
核定床位数	600个	
机动车停车位	1158个	1183(自然数)
临时上下客停车位	12个	地下
出租车候客停车位	12个	地下
非机动车停车位	700个	

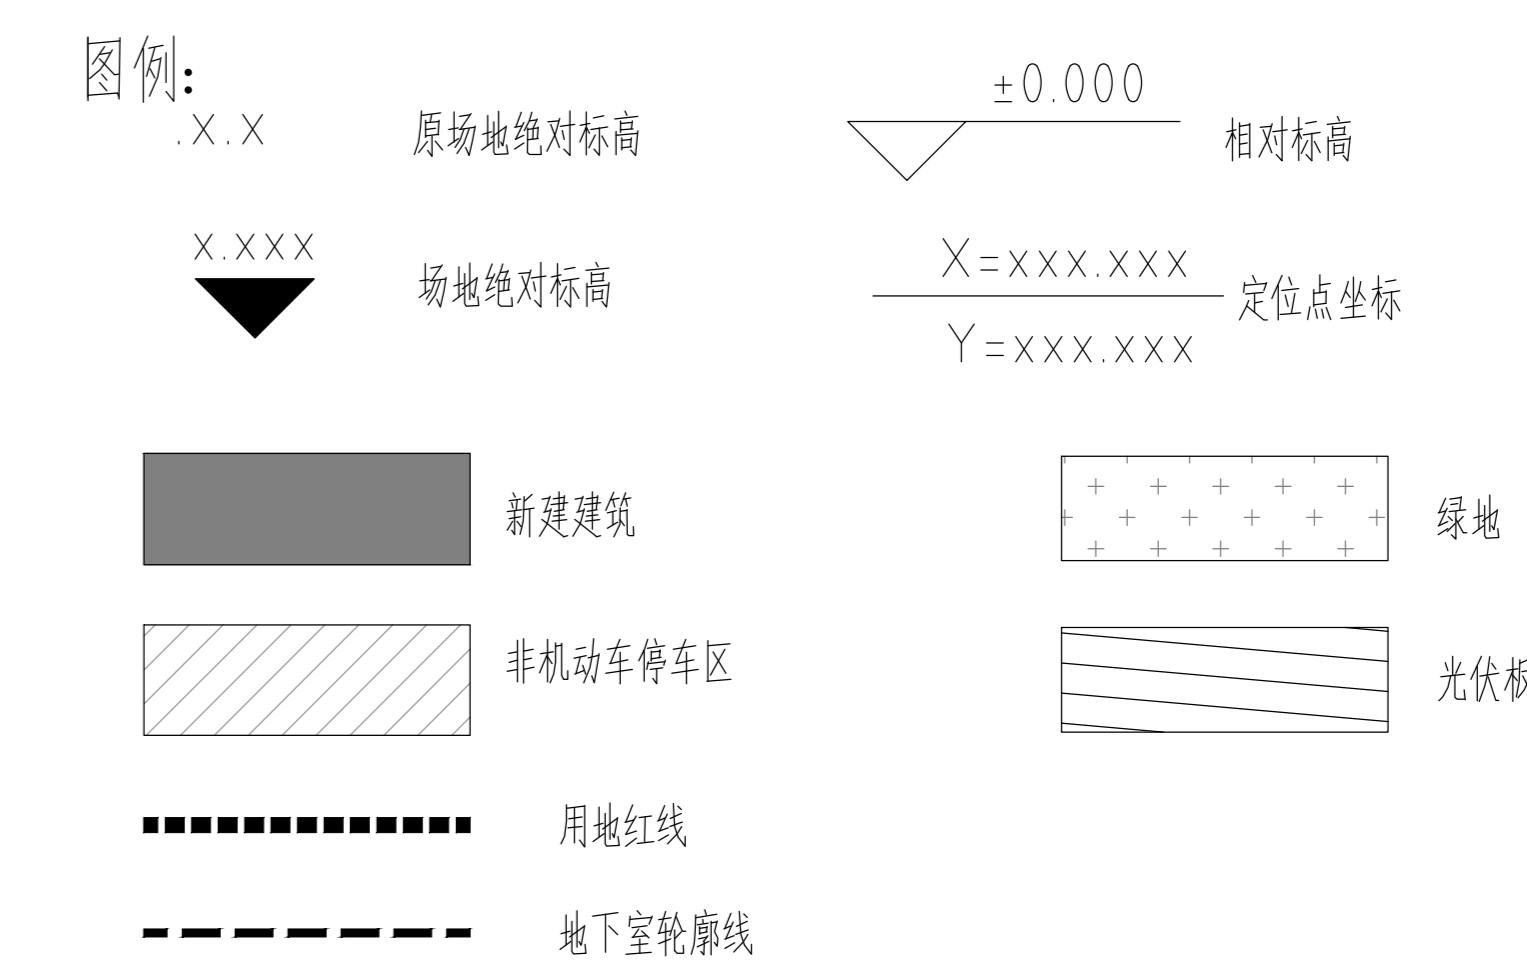

- 说明:
1. 本图以米为单位;
  2. 建筑室内外高差0.3米, 屋顶标高为顶层楼板结构标高;
  3. 地下室范围定位点均以外墙转角点为定位中心点; 其他定位点均以轴线交点为定位中心点;
  4. 图中所标注尺寸均为外墙尺寸, 建筑间距、退界以建筑完成面算起;
  5. 本工程坐标系为上海平面坐标系, 高程系统为吴淞高程系统;
  6. ±0.00相当于绝对标高5.300;
  7. 本项目日照分析, 基地内拟建客体建筑的日照满足日照规定要求。

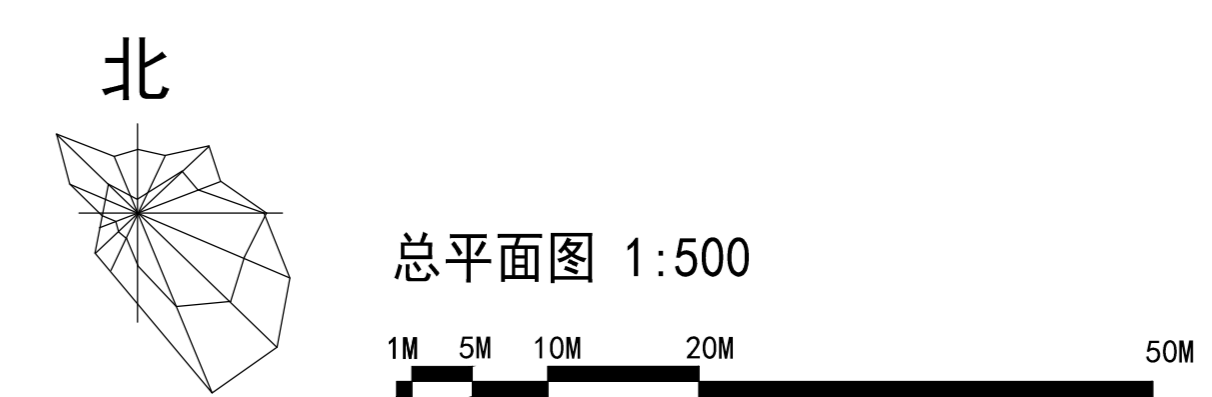

23.11.17	A	施工图出图
日期	版次	版次说明
建设单位 上海市杨浦区卫生健康委员会		
设计单位 同济建筑设计研究院(集团)有限公司 TONGJI ARCHITECTURAL DESIGN (Group) Co., Ltd.		
项目名称 Project Name 市东医院新江湾院区建设工程		
子项名称 Sub-Project	总体	
项目编号 Project No.	23-AM-010	子项编号 Sub-Project No.
01		
负责人 Responsible	姓名 Name	签字 Signature
日期 Date	2023-11-17	
审定 Approved by	阮水辉	日期 Date
2023-11-17		
审核 Reviewed by	雷涛	日期 Date
2023-11-17		
校对 Checked by	安美子	日期 Date
2023-11-17		
设计负责人 Designer in charge	戚鑫	日期 Date
2023-11-17		
专业负责人 Specialist in charge	李群玉	日期 Date
2023-11-17		
设计 Designed by	温雪凌	日期 Date
2023-11-17		
绘图 Drawn by	陈静轩	日期 Date
2023-11-17		
总平面图		
专业 Discipline	建筑 Architecture	阶段 Stage
施工图 Construction Drawing		
图号 Sheet No.	02-001	版次 Rev.
A		
执业注册章 Registration Stamp 中华人民共和国一级注册建筑师 姓名: 戚鑫 注册号: 3100125-021 有效期至: 2024年05月31日		
出图签章 Seal Stamp 工程施工图设计专用章 资质证书号: A231001250 有效期至: 2028年10月31日 上海市勘察设计行业协会注册章 上海勘察设计行业协会注册章 负责人: 安彬		
本图原由总图院提供, 否则一律无效 Original Drawing Provided by Total Office, Otherwise Invalid		