


会签	给水	建筑	电气	设备	道路	水工	景观	
	排水	结构	仪表	暖通	桥梁	环卫	总体	

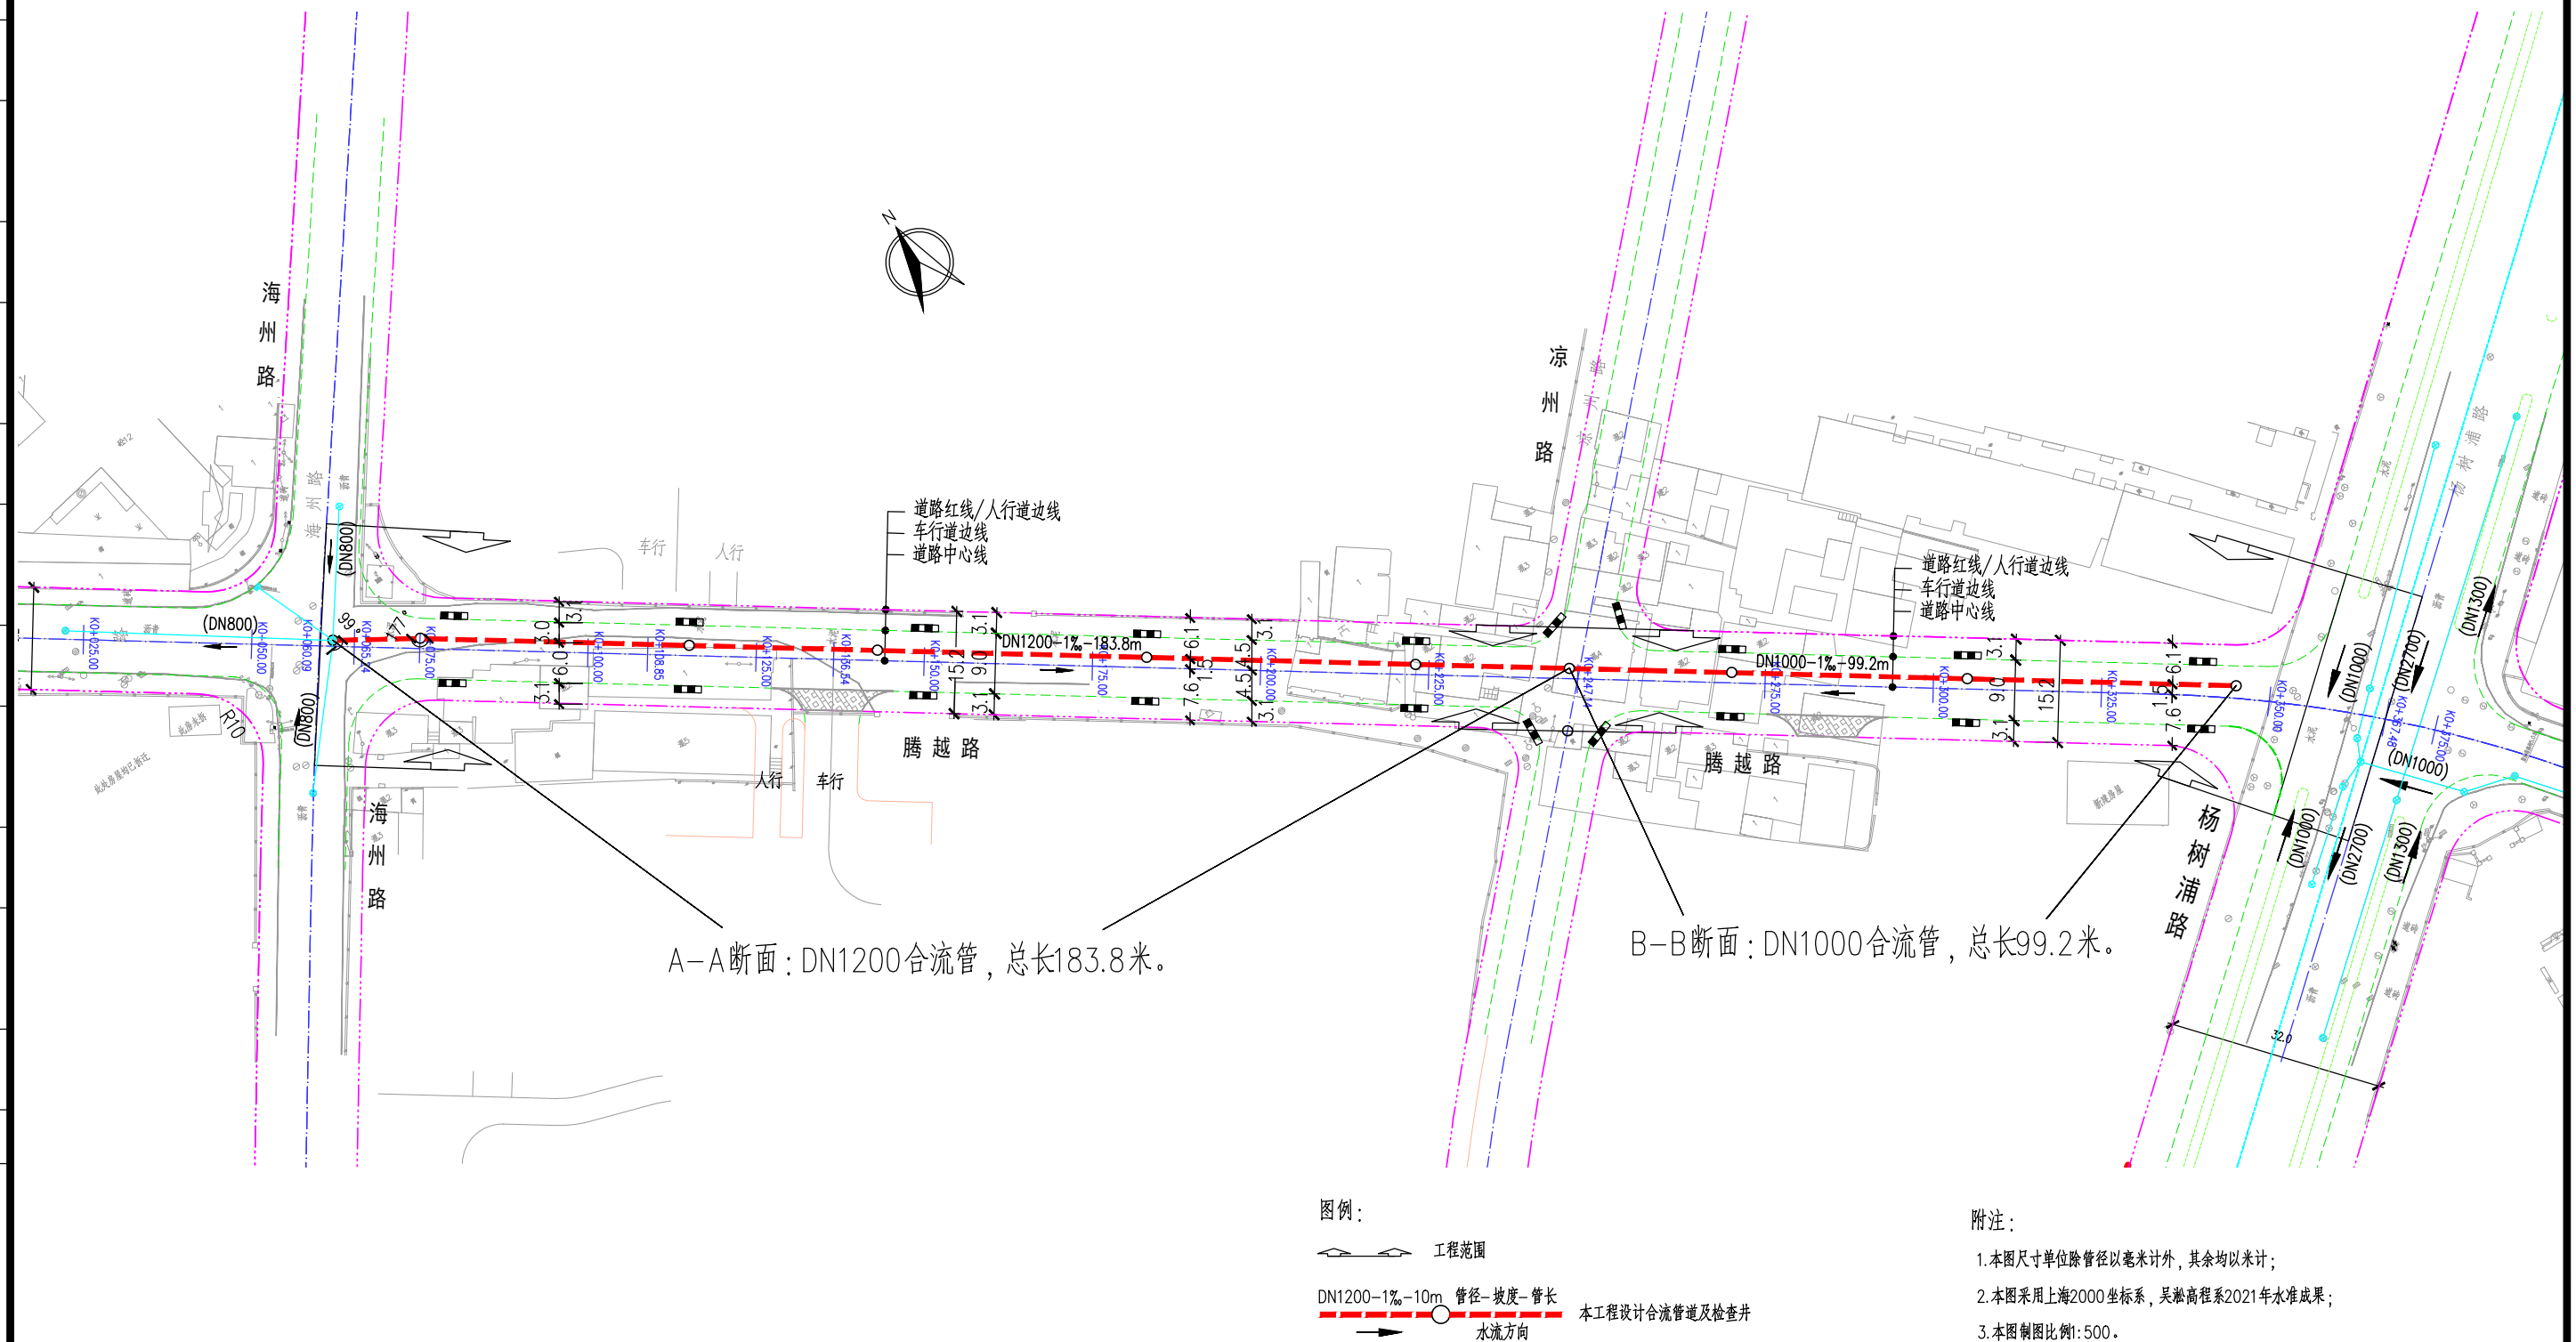

			校 核 CHECKED	仲明明		阶 段 STAGE	施工图
审 核 AGREED	孙群		校 对 CHECKED	王衡		专 业 SPECIALITY	排水
设计负责人 CHIEF DESIGNER	卢刘俊		设 计 DESIGNED	向心怡		比 例 SCALE	1:500
专业负责人 SPECIALITY SPONSOR	花燕		制 图 DRAWING			日 期 DATE	2023.12

 **上海市政工程设计研究总院(集团)有限公司**
SHANGHAI MUNICIPAL ENGINEERING DESIGN INSTITUTE (GROUP) CO., LTD.

腾越路(海州路—杨树浦路)道路新建工程

排水总平面设计图

项目编号 PROJECT NO.	2022SH864SS
子项名称 SUB ITEM	小型项目操作
图 号 DRAWING NO.	RC01D-02-00
修正号 REV NO.	