



审核
电气/Elec.
暖通/HVAC.
动力/Power
建筑/Arch.
结构/Stru.
给排水/WS&S
制图
审核

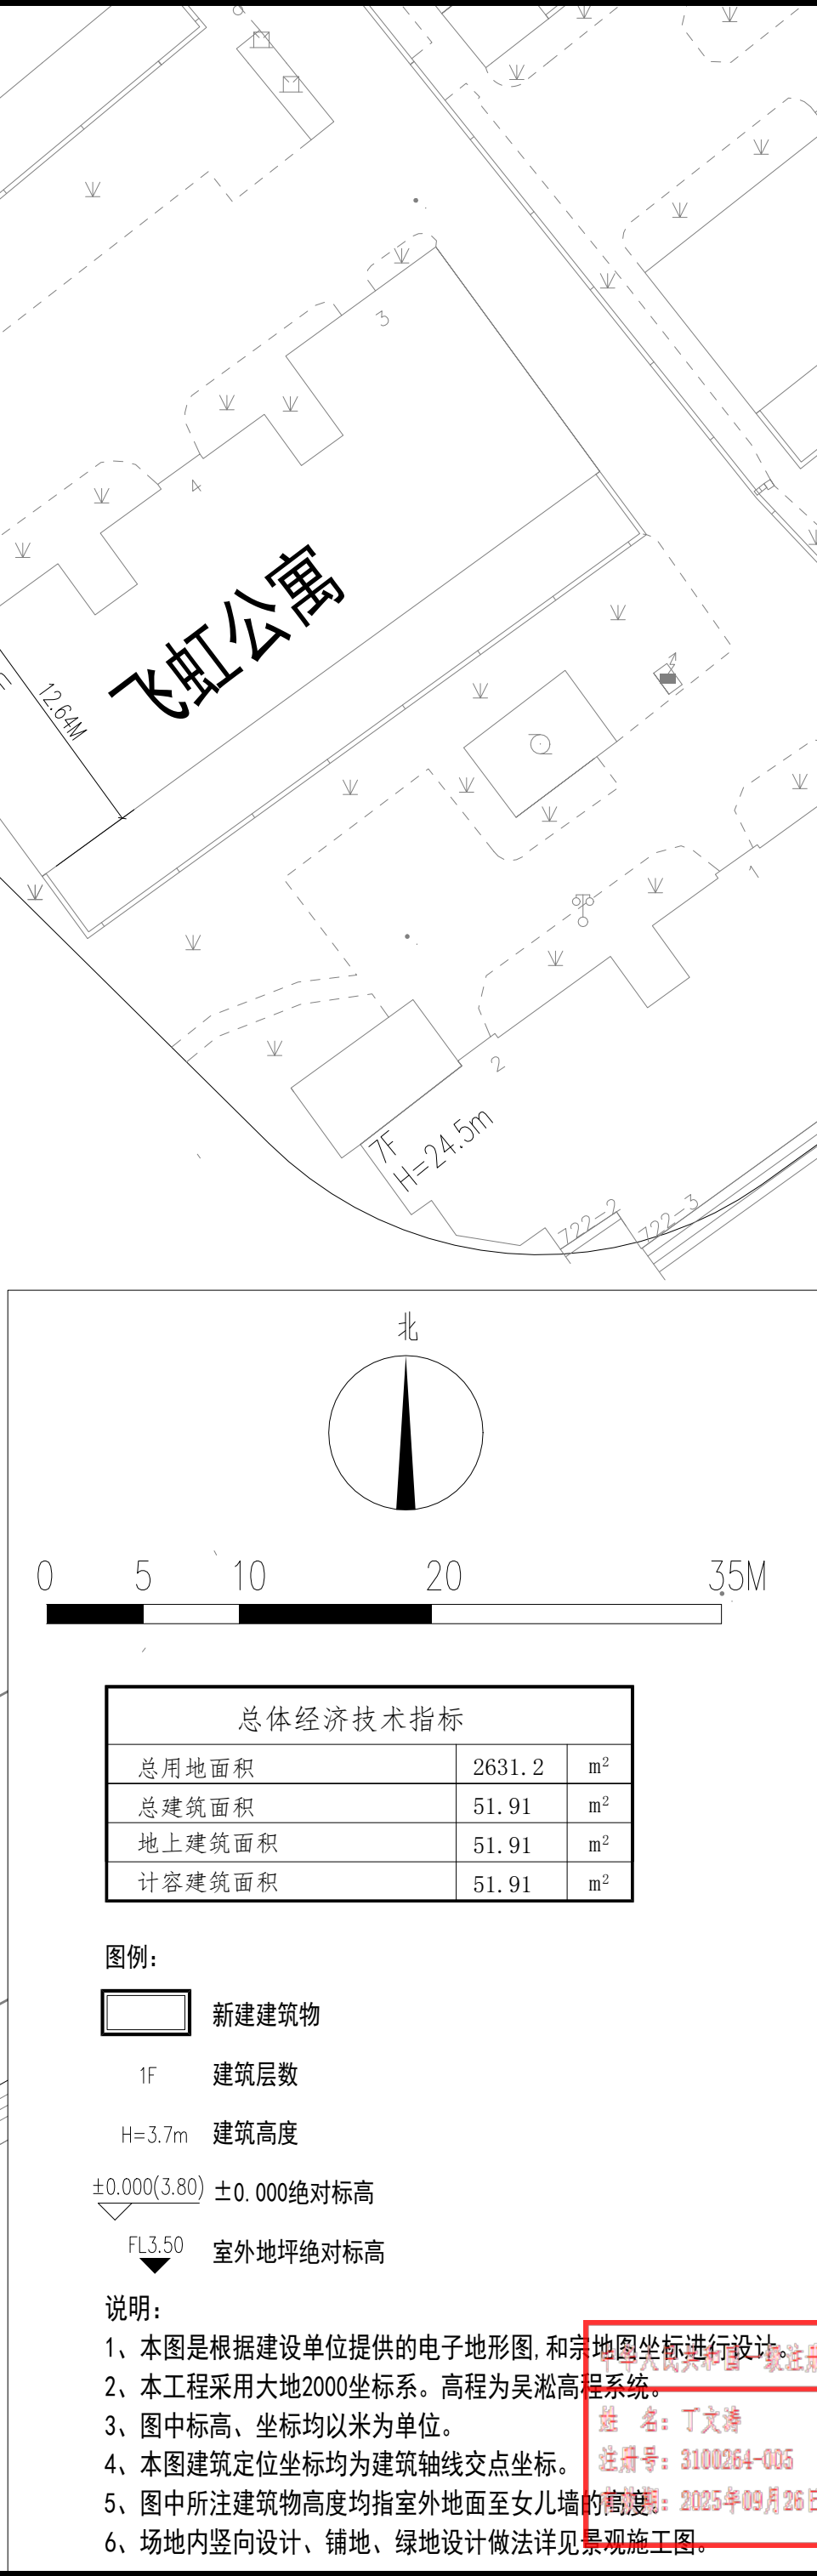

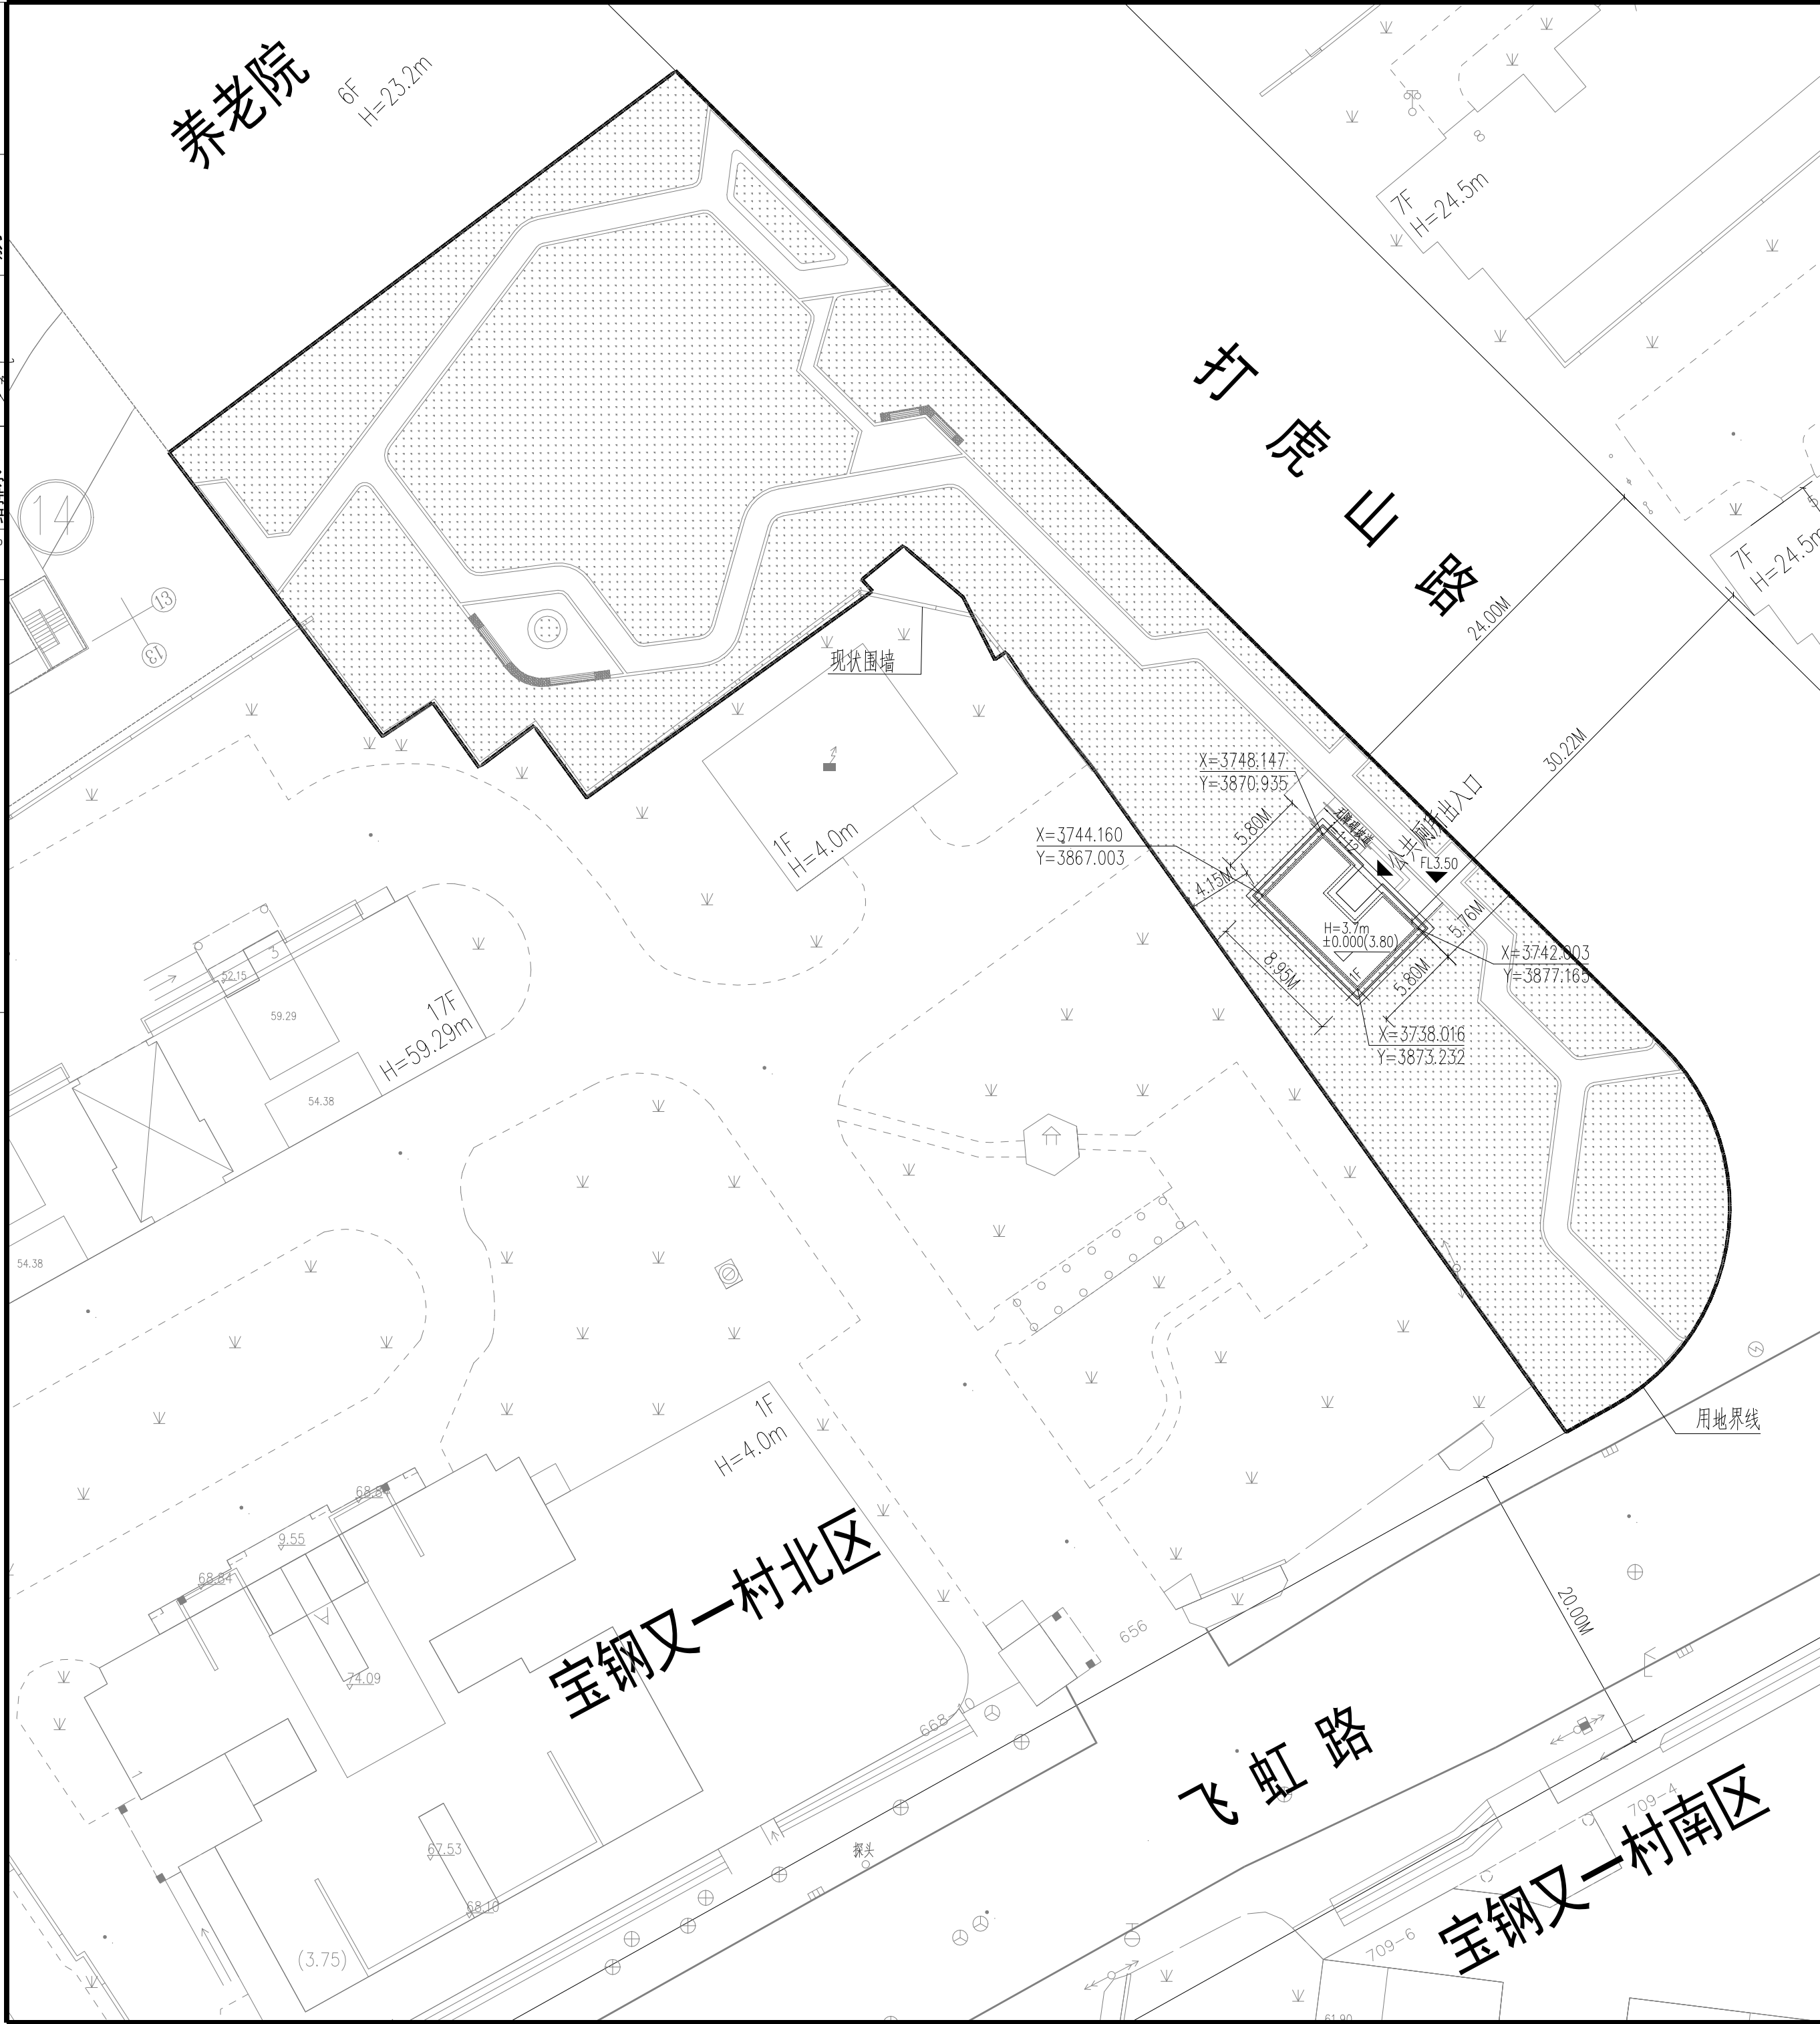

上海经纬建筑规划设计研究院股份有限公司
Shanghai Longlat Architectural Design & Research Institute

城乡规划编制甲级 证书编号: 自资规甲字21310221
建筑行业(建筑工程)甲级 证书编号: A131002641
风景园林工程设计甲级 证书编号: A131002641
市政行业专业乙级 证书编号: A231002648

中国 上海市宁国路503号 10号-12号楼
邮政编码: 200090 E-mail: jwzjz@china.com

合作单位
Co-operation

业主
Client
上海市杨浦区绿化和市容管理局

项目名称
Project title
新建杨浦区159街坊B2-05地块公共绿地工程

子项
Item title
公共厕所

图名
Drawing title
公共厕所总平面图

项目编号 Project No.	24Y231-24YD001	设计阶段 Design phase	施工图
专业 Discipline	建筑	图号 Drawing No.	建总施-01
比例 Scale	1:300	版本号 Revision	A

日期 date	2025. 02
审定 Authorized for issue by	陈铁峰
审核 Audited by	石军
项目负责人 Project director	丁文涛
专业负责人 Discipline responsible	丁文涛
校对 Checked by / Date	史丹
设计 Designed by / Date	蒲苏苏

单位出图专用章盖章

个人出图专用章盖章

说明:
1、本图是根据建设单位提供的电子地形图,和宗地图坐标进行设计。
2、本工程采用大地2000坐标系。高程为吴淞高程系统。
3、图中标高、坐标均以米为单位。
4、本图建筑定位坐标均为建筑轴线交点坐标。
5、图中所注建筑物高度均指室外地面至女儿墙的高度。
6、场地内竖向设计、铺地、绿地设计做法详见景观施工图。

姓名: 丁文涛
注册号: 3100264-005
有效期至: 2025年09月25日

工程设计出图专用章(电子)
资质证书号: A131002641
有效期至: 2029年06月25日