


总平面图 1:500

注: 本案本工程高程系统为吴淞高程系统
 假定±0.000相当于绝对标高3.85
 总体定位以定位点坐标为准及校核

地块周边有4条线路公交车站, 线路名称为2路、3路、6路、8路、12路, 距离人行出入口距离300m、600m、600m、600m。
 地块周边有1条轨道交通, 线路名称为12线(隆昌路站), 距离人行出入口距离600m。

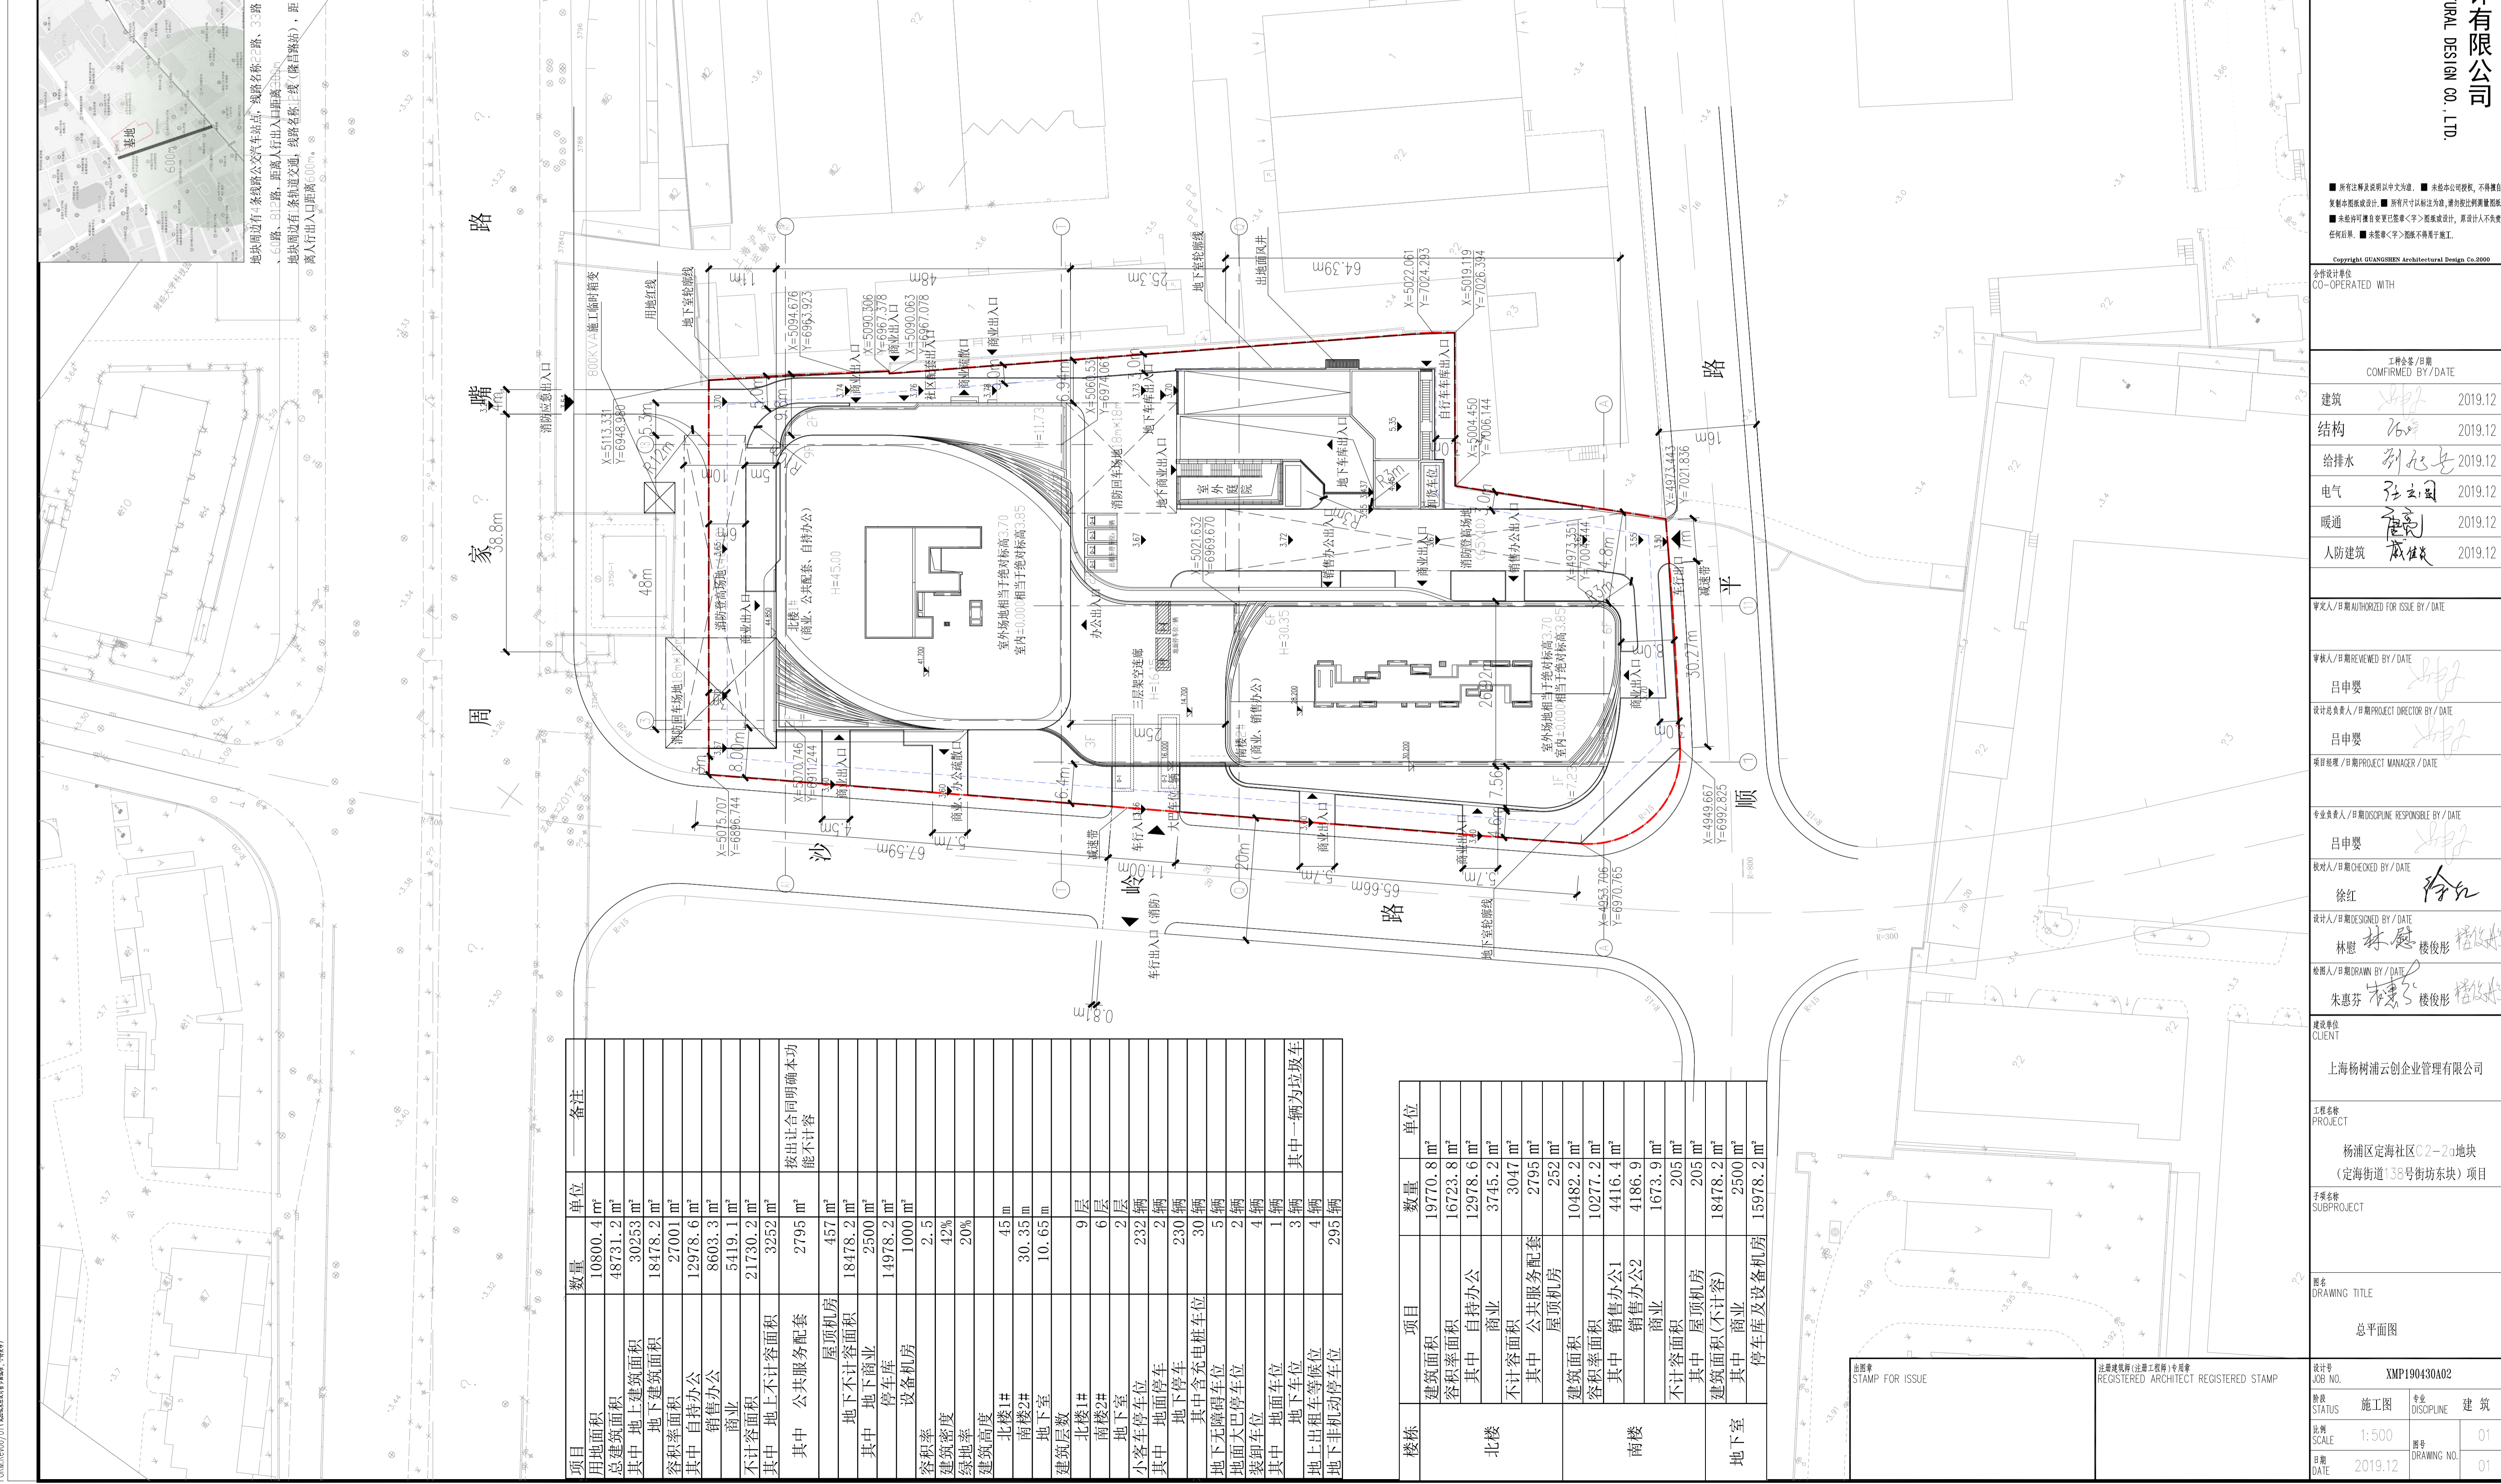

项目	数量	单位	备注
用地面积	10800.4	m ²	
总建筑面积	48731.2	m ²	
其中地上建筑面积	30253	m ²	
地下建筑面积	18478.2	m ²	
容积率	2700.1	m ²	
其中自持办公	12978.6	m ²	
销售办公	8603.3	m ²	
商业	5419.1	m ²	
不计容面积	21730.2	m ²	
其中地上不计容面积	3252	m ²	
其中公共配套	2795	m ²	按出让合同明确本功能不计容
屋顶机房	457	m ²	
地下不计容面积	18478.2	m ²	
其中地下商业	2500	m ²	
停车库	14978.2	m ²	
设备机房	1000	m ²	
容积率	2.5		
建筑密度	42%		
绿地率	20%		
建筑高度	45m		
北楼#	30.35m		
南楼#	10.65m		
建筑层数	9层		
北楼#	6层		
南楼#	2层		
小客车停车位	232辆		
其中地面停车位	230辆		
地下停车位	20辆		
其中含充电桩车位	30辆		
地下无障碍车位	5辆		
地面大巴停车位	2辆		
装卸车位	4辆		
其中	1辆		
地上出租车等位	3辆		
其中	4辆		
地下非机动车停车位	295辆		

楼栋	项目	数量	单位
北楼	建筑面积	19770.8	m ²
	容积率	16723.8	m ²
	其中自持办公	12978.6	m ²
	商业	3745.2	m ²
	不计容面积	3047	m ²
南楼	其中公共配套	2795	m ²
	屋顶机房	252	m ²
	建筑面积	10482.2	m ²
	容积率	10277.2	m ²
	其中销售办公1	4416.4	m ²
地下室	销售办公2	4186.9	m ²
	商业	1673.9	m ²
	不计容面积	205	m ²
	其中屋顶机房	205	m ²
	建筑面积(不计容)	18478.2	m ²
其中商业	2500	m ²	
其中	停车库及设备机房	15978.2	m ²

■ 所有注册及说明以中文为准, 未尽事宜, 不得随意
 复制或修改设计, 所有尺寸以标注为准, 请严格按图施工。
 ■ 未经许可擅自复制或修改设计, 属侵权行为, 设计人不负责
 任何后果。 ■ 本图章<字>图章不得用于施工。

工种/日期	CONFIRMED BY / DATE
建筑	2019.12
结构	2019.12
给排水	2019.12
电气	2019.12
暖通	2019.12
人防建筑	2019.12

审核人/日期	REVIEWED BY / DATE
吕中雯	2019.12
设计负责人/日期	PROJECT DIRECTOR BY / DATE
吕中雯	2019.12
项目经理/日期	PROJECT MANAGER / DATE
专业负责人/日期	DISCIPLINE RESPONSIBLE BY / DATE
吕中雯	2019.12
校对人/日期	CHECKED BY / DATE
徐红	2019.12
设计人/日期	DESIGNED BY / DATE
林慧 林慧 楼俊彤	2019.12
绘图人/日期	DRAWN BY / DATE
朱惠芬 朱惠芬 楼俊彤	2019.12

建设单位	CLIENT
上海杨树浦云创企业管理有限公司	
工程名称	PROJECT
杨浦区定海社区C2-2a地块 (定海街道138号街坊东块)项目	
子项名称	SUBPROJECT
总平面图	
图名	DRAWING TITLE
总平面图	
设计号	JOB NO.
XMP190430A02	
专业	DISCIPLINE
建筑	
比例	SCALE
1:500	
日期	DATE
2019.12	
图号	DRAWING NO.
01	
页号	PAGE NO.
01	