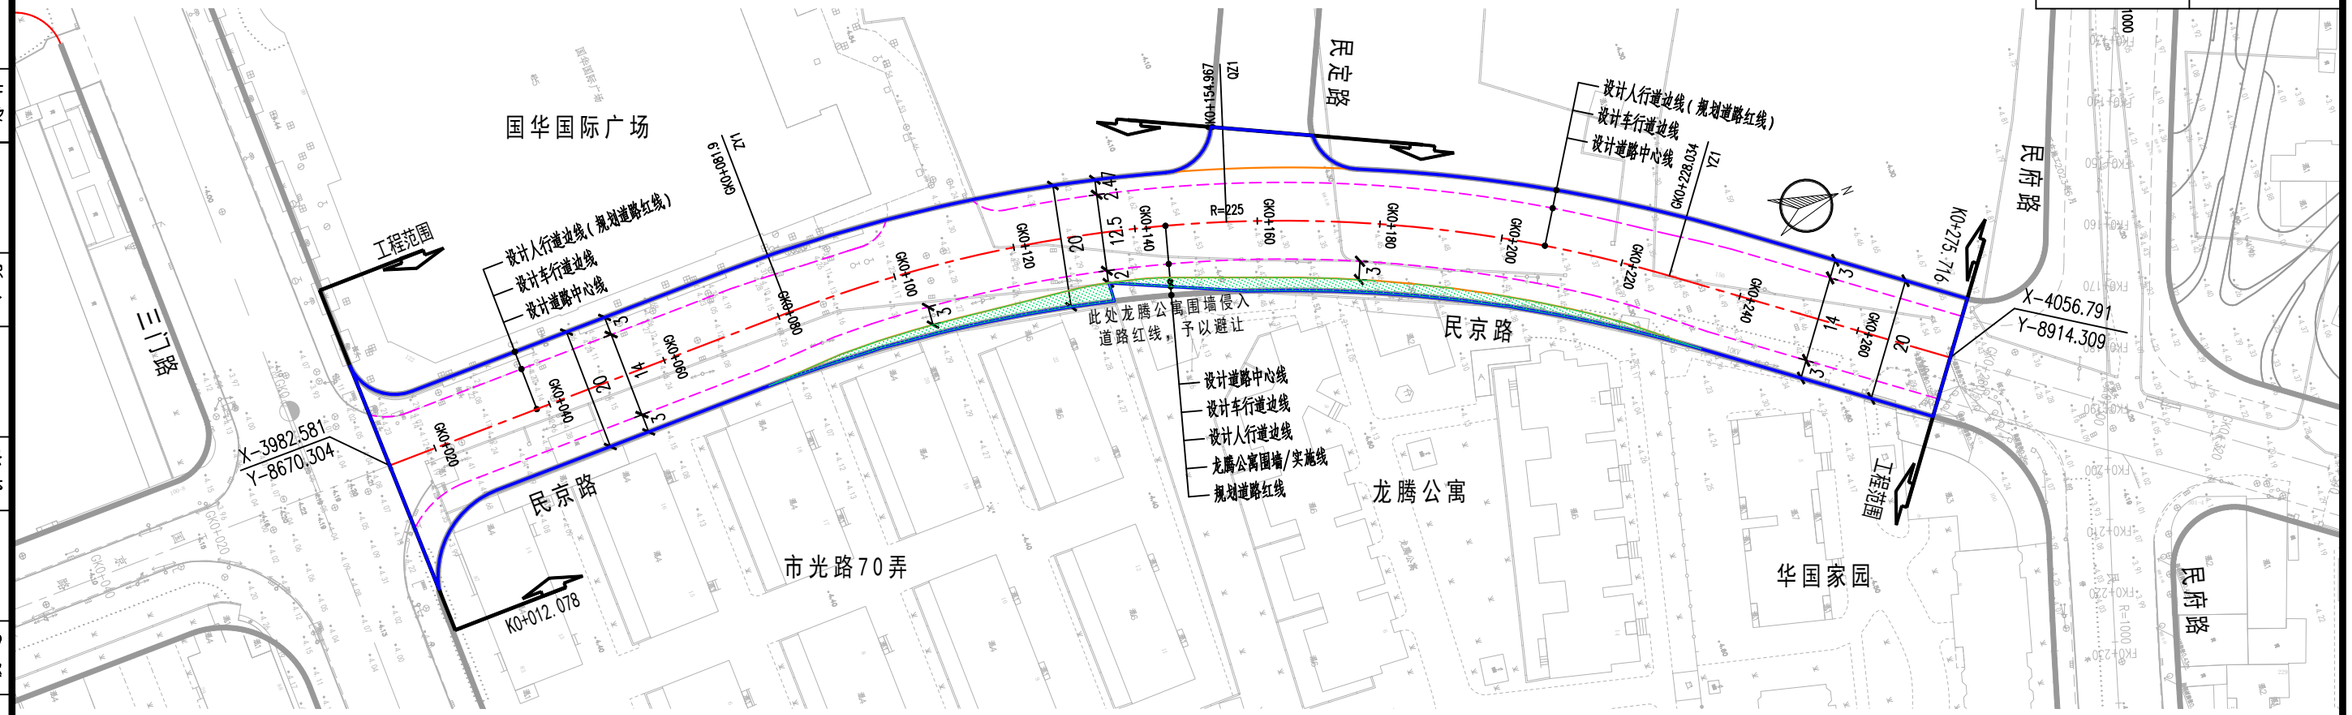

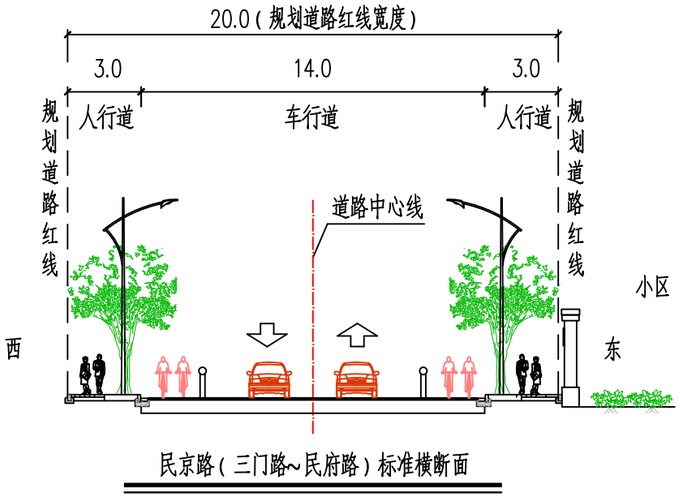

民京路（三门路~民府路）标准横断面

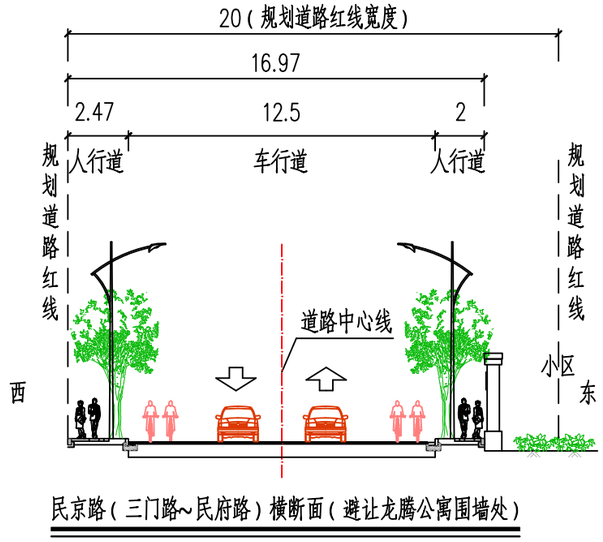

民京路（三门路~民府路）横断面（避让龙腾公寓围墙处）

一、设计说明：

民京路（三门路-民府路）道路新建工程，实施范围为三门路交叉口至民府路交叉口，工程范围全长263.64米，红线宽度20米。

二、注：

1、本图尺寸单位以米计。

2、本图坐标系统采用上海城市坐标系和上海市吴淞高程系统（2021年成果）。

3、本图比例：1:1000。

图例：

工程范围　道路中心线

规划道路红线　车行道边线

K0+・・・　道路桩号　人行道边线

人行道外侧绿化　实施线

工程设计出图专用章(电子)

资质证书号:A131000021

有效期至：2026年12月22日

审核 AGREED			校核 CHECKED			阶段 STAGE	方案设计
设计负责人 CHIEF DESIGNER			校对 CHECKED			专业 SPECIALITY	道路交通
专业负责人 SPECIALITY SPONSOR			设计 DESIGNED			比例 SCALE	见图
			制图 DRAWING			日期 DATE	2026.08

上海市政工程设计研究总院(集团)有限公司
SHANGHAI MUNICIPAL ENGINEERING DESIGN INSTITUTE (GROUP) CO., LTD.

民京路（三门路-民府路）道路新建工程

总体平面方案公示图

项目编号 PROJECT NO.	2026SH060CS
子项名称 SUB ITEM	道路交通总体
图号 DRAWING NO.	RP01R-01-01
修正号 REV NO.	

总体审定 系统审定 | 电气 仪表 | 建筑 结构 | 给水 排水 | 会签 | 道路 桥梁 | 水工 环境 | 景观 总体 | 设备 暖通