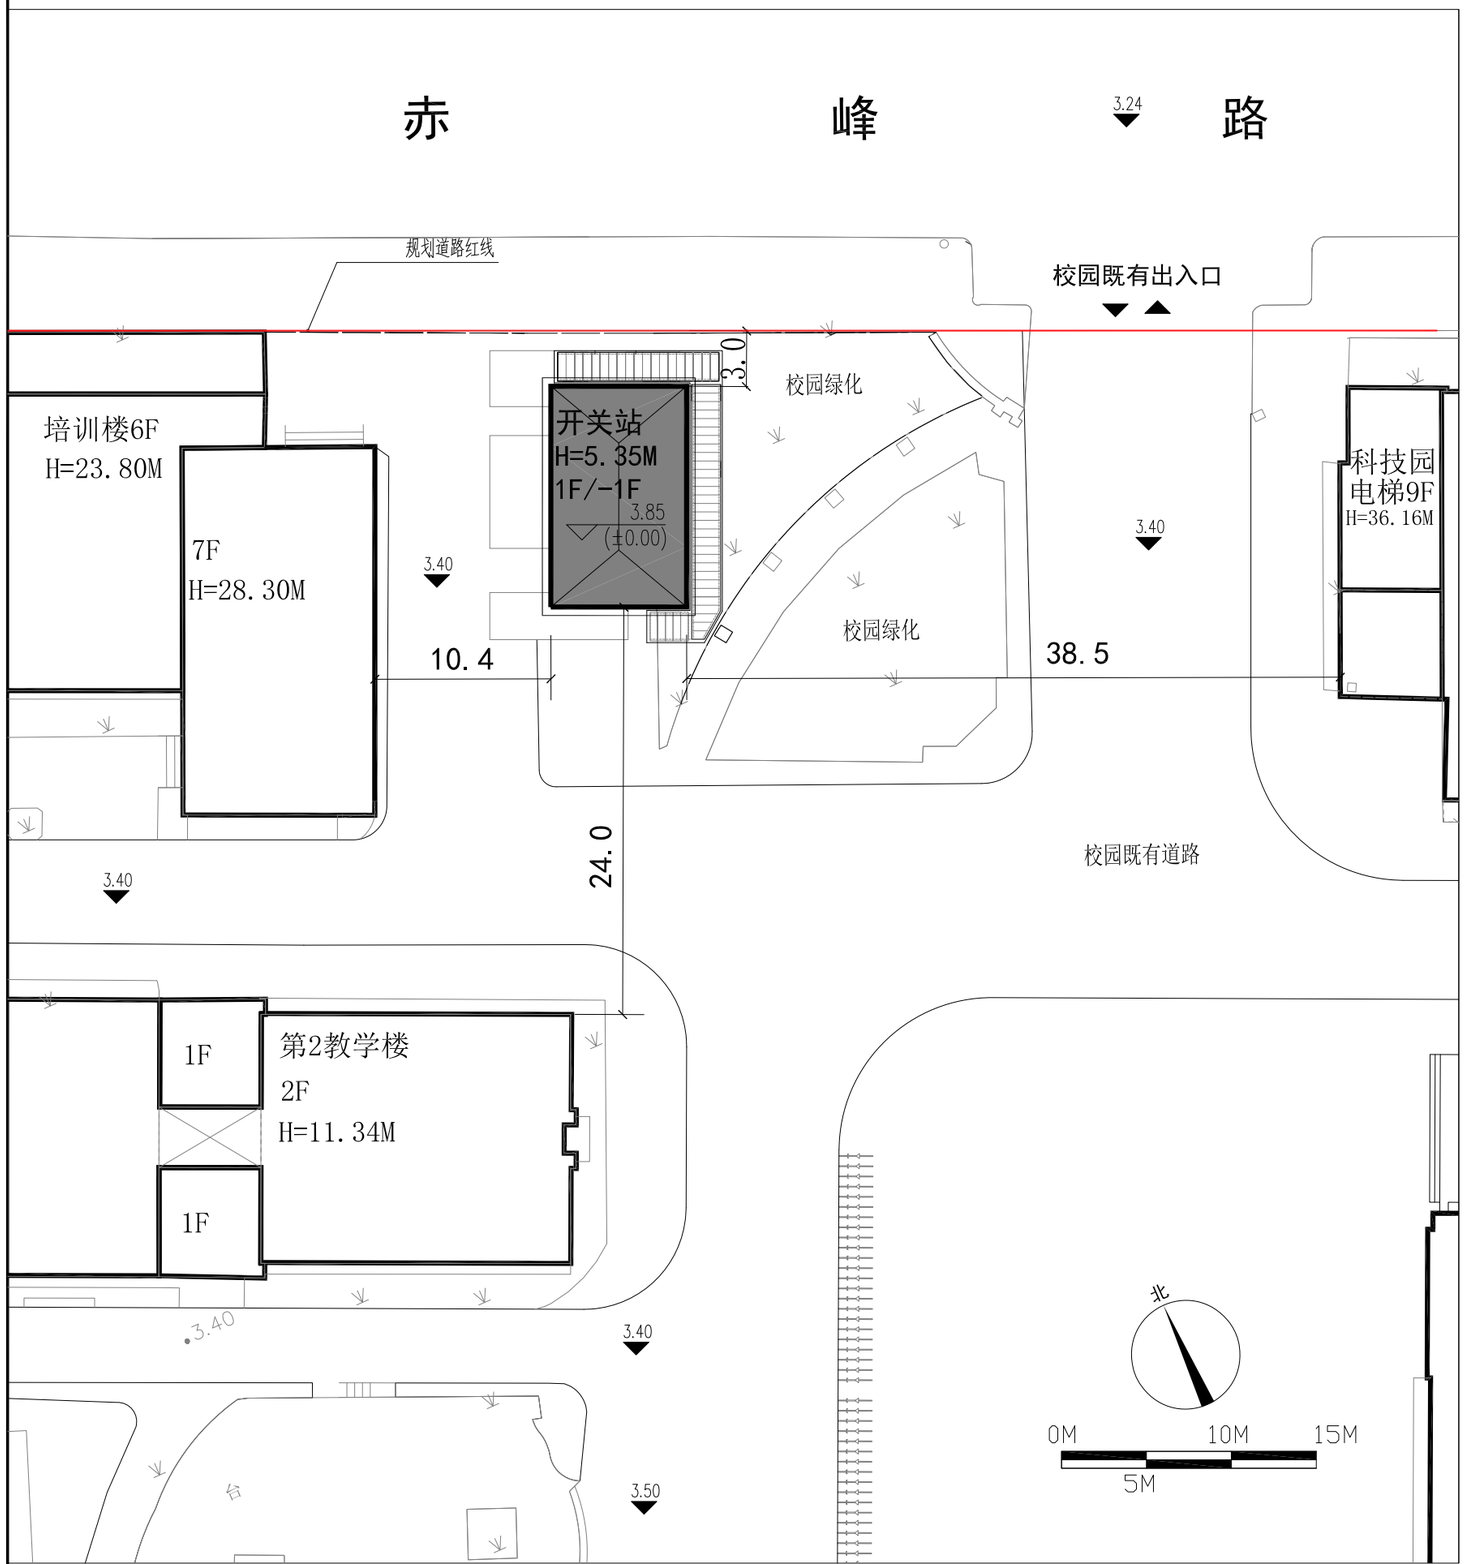

经济技术指标

用地面积		75722.24	m²
新建总建筑面积		208.00	m²
其中	地上建筑面积	104.00	m²
	地下建筑面积	104.00	m²
新建计容建筑面积		104.00	m²

规划道路红线：

总平面图

说明：
1、本工程±0.000相当于绝对标高=3.85(吴淞高程)。室内外高差为0.45m。
2、图中建筑物尺寸为外包尺寸，以实测值为准。
3、本次报审范围仅限新建开关站，其他内容均为示意。

杨浦区规划和自然资源局
PA3101102026004961
业务管理专用章
注册号：5102411-007
有效期：2028年03月17日
电子
工程设计出图专用章(电子)
证书号：A251024117
有效期至：2030年01月17日

首辅工程设计有限公司
ShouFu Engineering Design Co. Ltd
设计证书编号：A251024117

图纸说明

1. 本图必须加盖本公司出图章及执业印章方可有效。
2. 不得量取图纸尺寸施工。如有任何不详事宜，请在施工前与设计师会商。
3. 图纸版权为首辅工程设计有限公司所有，未经本允许不得使用本图设计内容。

审查专用章：（SEAL OF DRAWING APPROVAL）

注册执业章：（SEAL OF CERTIFIED DESIGNER）

图纸专用章：（SEAL OF DRAWING ISSUEE）

建设单位 Client
同济大学

工程名称 PROJECT NAME
同济大学四平路校区南区开关站建设项目

子项名称 SUB-PROJECT NAME

项目负责人 PROJECT LEADER	万吉祥	
专业负责人 DIVISION CHIEF	万吉祥	
审定 APPROVED BY	朱笑	
审核 CHECKED BY	孙春	
校对 PROOFREADED BY	孙春	
设计 DESIGNED BY	陈义忠	
制图 DRAW BY	陈义忠	

图纸名称 DRAWING TITLE
总平面图

工程编号 Design No.	TDP-电	图别 DWG.CATEGORY	建筑
设计阶段 DESIGN PHASE	施工	比例 SCALE	1:500
图号 DWG.NO.	ZPM-01		
日期 DATE	2026.08	比例 SCALE	1:500