


杨浦区市光四村140号既有多层住宅加装电梯工程规划设计方案公示图

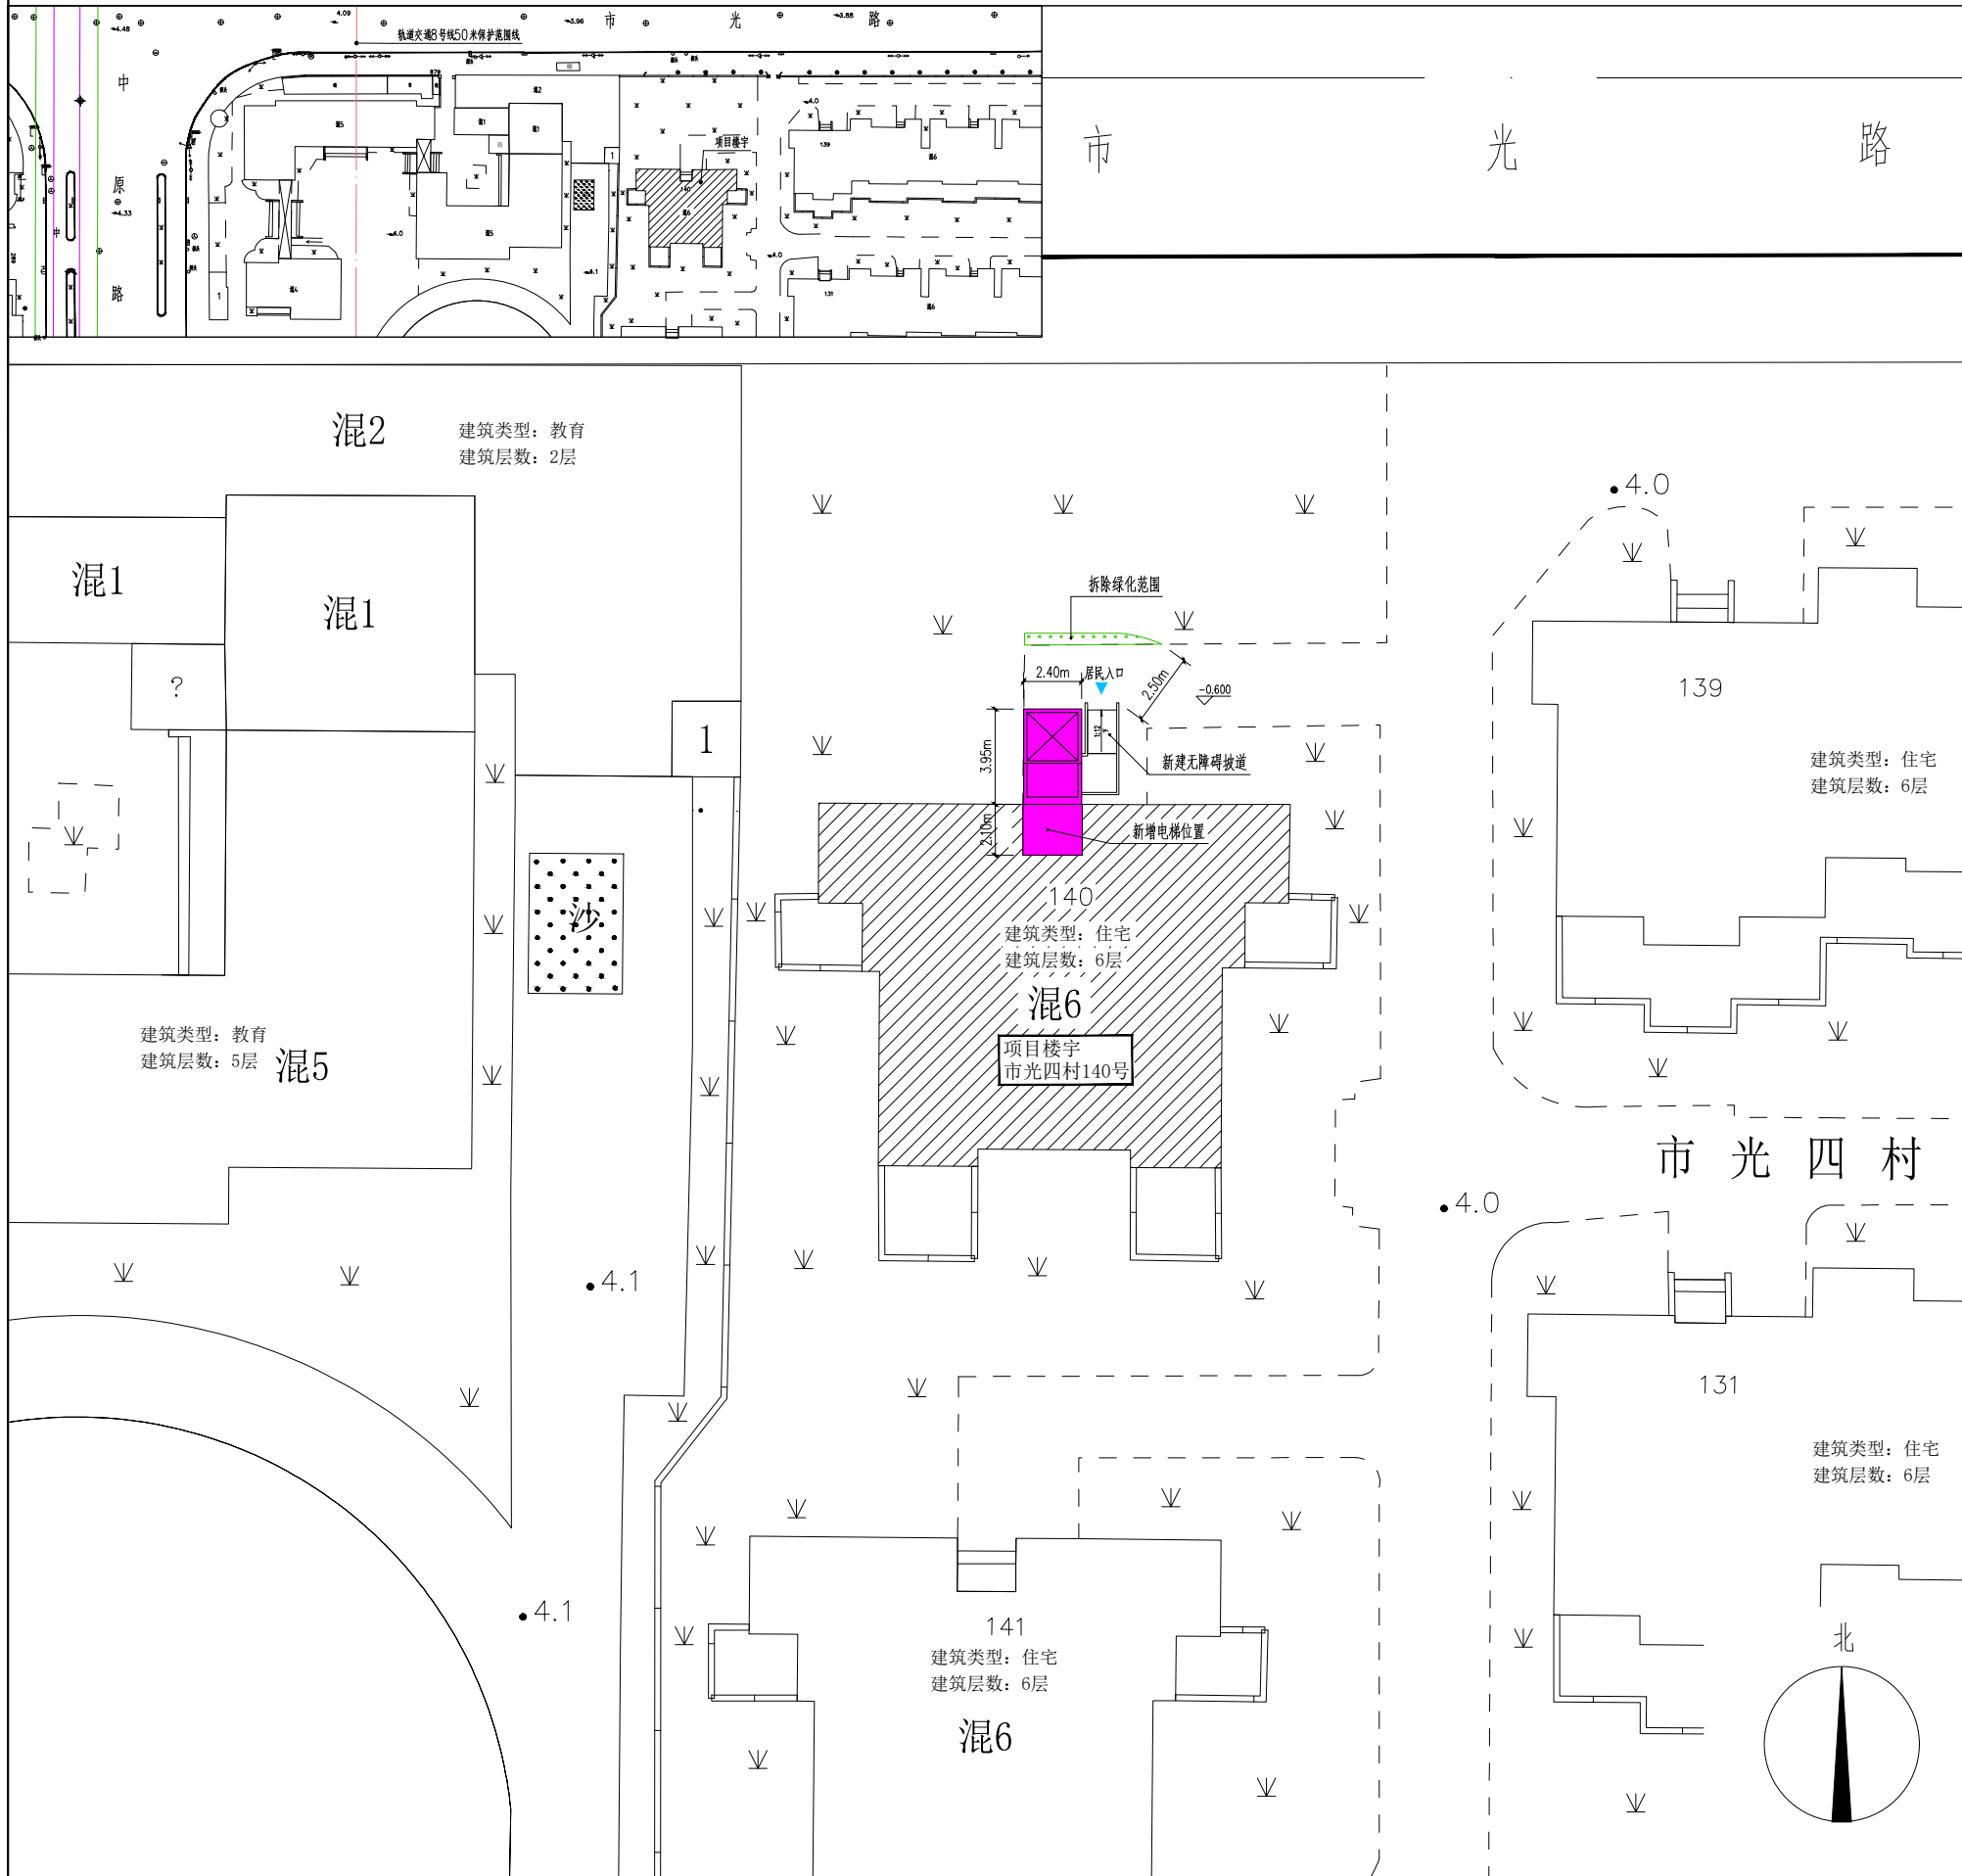

公告

本案拟在杨浦区市光四村140号加装电梯一部，根据沪规划资源建【2020】377号文，现将建设项目设计方案的主要内容进行公示，并听取意见。

1、主要经济技术指标

主要经济技术指标	
加装电梯建筑面积	87.22 平方米
加装电梯占地面积	14.02 平方米
加装电梯建筑高度	20.00 米
加装电梯建筑层数	6 层

2、建设单位名称：上海市杨浦区殷行364街坊第一业主委员会
建设项目名称：杨浦区市光四村140号既有多层住宅加装电梯工程

规划用地性质：住宅用地

建设工程性质：既有多层住宅加装电梯

3、公示期限：2024年4月9日至 2024年4月18日

反馈意见截止期为：2024年4月25日

4、对本方案有意见或建议，请书面反馈至

上海市杨浦区人民政府殷行街道办事处

上海市杨浦区殷行街道市光四村第一居民委员会

上海市杨浦区殷行364街坊第一业主委员会

街道联系地址：杨浦区包头路781号




居委会联系地址：杨浦区市光四村103号103室

业委会联系地址：杨浦区市光四村102号101室

5、公众也可登录上海市杨浦区人民政府网站规划资源局专栏(<https://www.shyp.gov.cn/shypq/yqyw-wb-gtjzl-gsgg>)查询。

上海市杨浦区规划和自然资源局

2024年4月9日

-  新增电梯位置
-  加梯单元位置
-  小区原有建筑

