杨浦区松花江路1160弄2号既有多层住宅加装电梯工程规划设计方案公示图

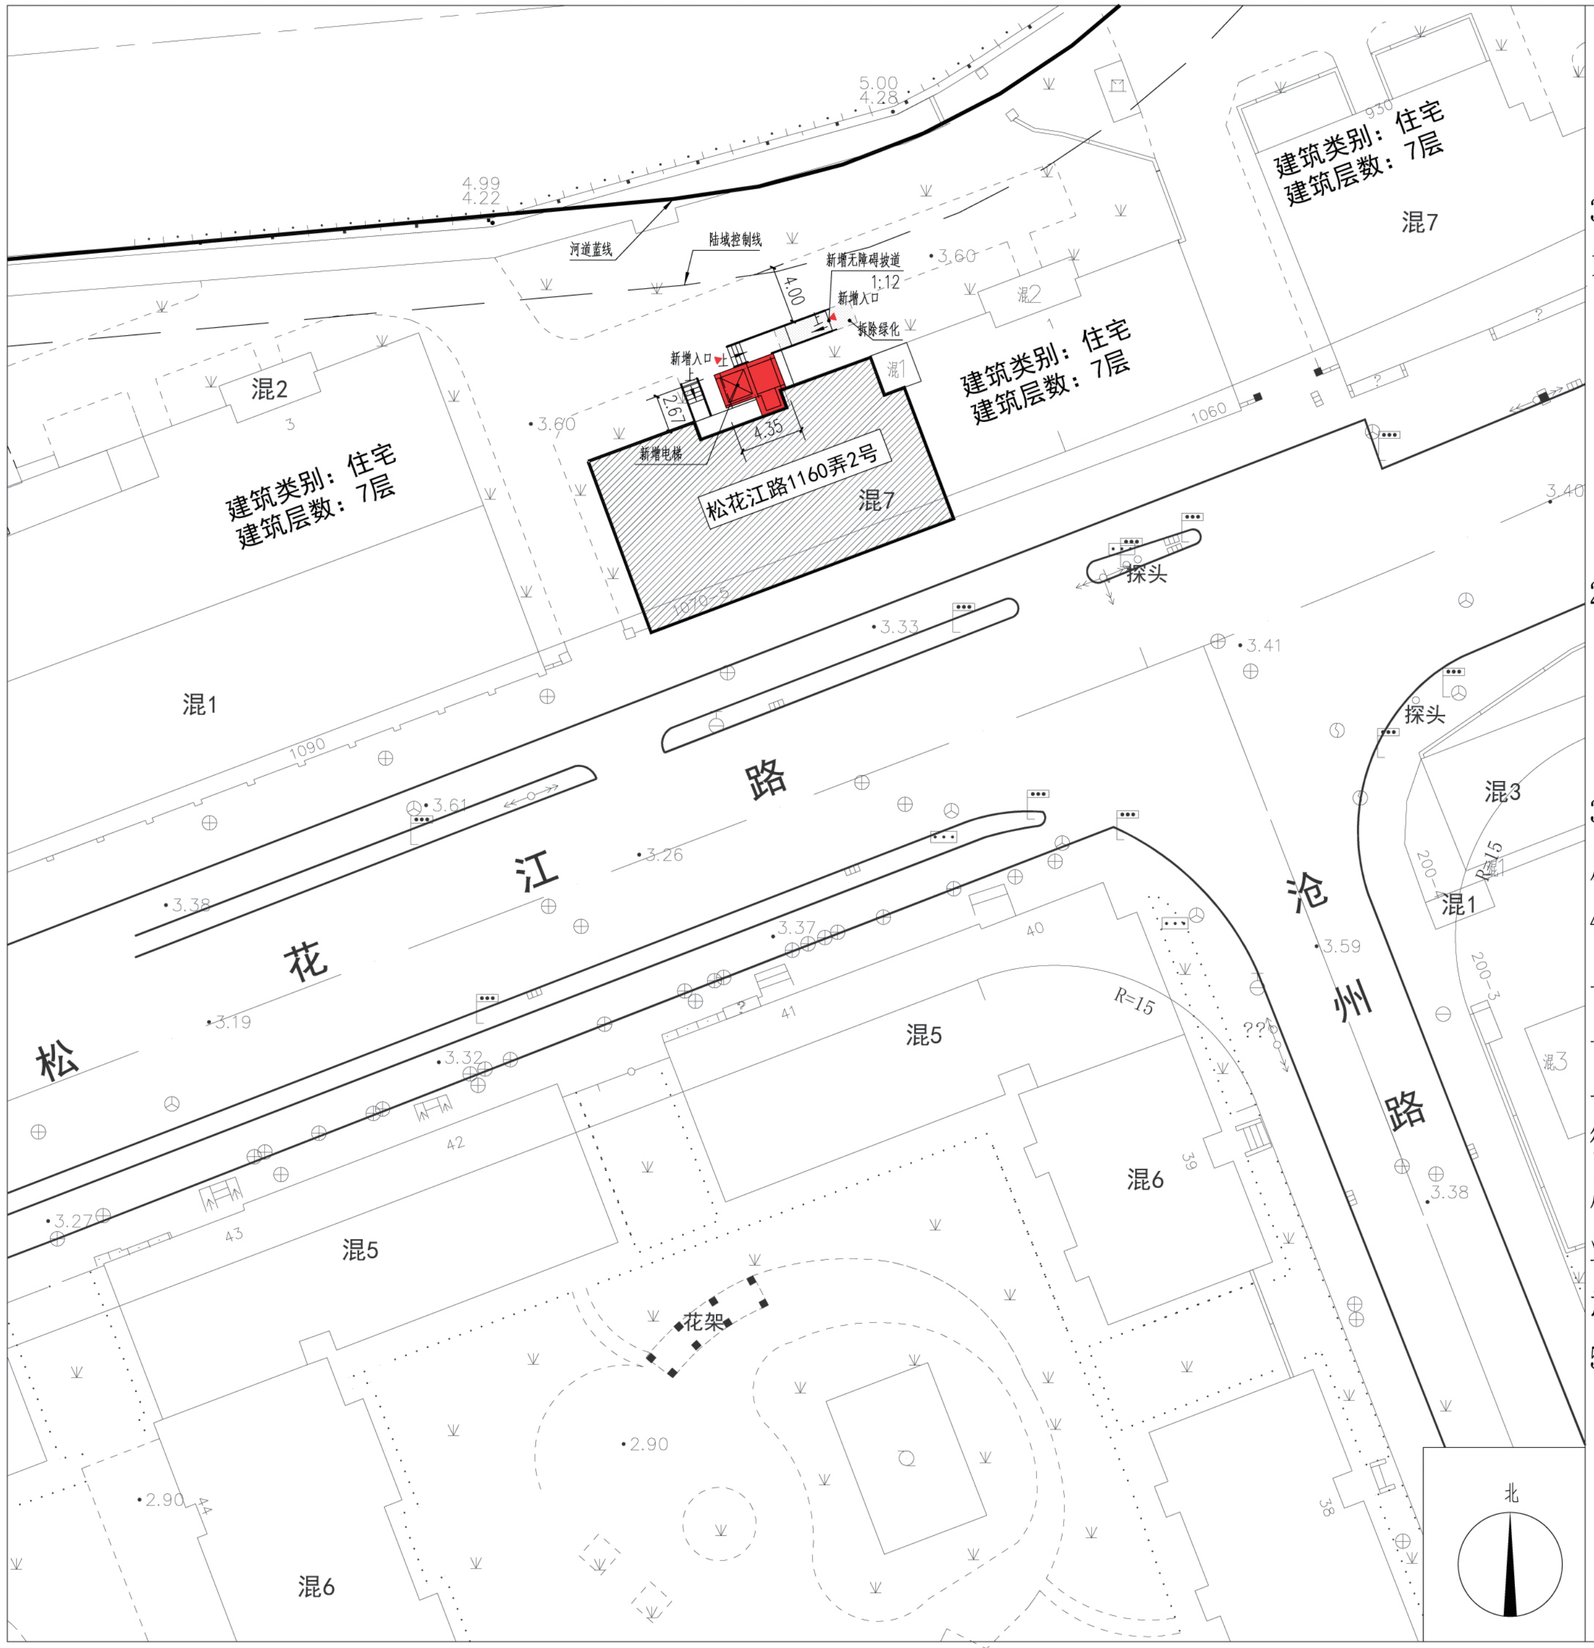

公 告

本案拟在杨浦区松花江路1160弄2号加装电梯一部，根据沪规划资源建【2020】377号文件，现将建设项目设计方案的主要内容进行公示，并听取意见。

1. 主要经济技术指标

主要经济技术指标	
加装电梯建筑层数	7层
加装电梯建筑高度	22.82米
加装电梯建筑面积	83.80平方米
加装电梯占地面积	10.90平方米

2. 建设单位名称：上海市杨浦区控江214街坊松苑小区业主委员会

建设项目名称：杨浦区松花江路1160弄2号既有多层住宅加装电梯工程

规划用地性质：住宅用地

建设工程性质：既有多层住宅加装电梯

3. 公示期限：2024年 04 月 24 日至 2024年 05 月 03 日

反馈意见截止日期： 2024年 05 月 10 日

4. 对本方案有意见或建议，请书面反馈至：

上海市杨浦区人民政府控江路街道办事处

上海市杨浦区控江路街道双花居民委员会

上海市杨浦区控江214街坊松苑小区业主委员会

街道联系地址：杨浦区沧州路138号

居委会联系地址：杨浦区松花江路1070号

业委会联系地址：杨浦区松花江路1160弄18号东侧

意见或建议反馈电话：021-55223921

5. 公众也可登录上海市杨浦区人民政府网站规划资源局专栏（https://www.shyp.gov.cn/shypq/yqyw-wb-gtjzl-gsgg)查询

新增电梯

拟加梯建筑

小区建筑

0 5 10 15 20 25M

上海市杨浦区规划和自然资源局

2024年 04 月 24 日