

杨浦区延吉东路131弄12号既有多层住宅 加装电梯工程规划设计方案公示图

原方案



公告

本案拟在杨浦区延吉东路131弄12号加装电梯一部。根据沪规划资源<2020>377号文件，现将建设项目设计方案的主要内容进行公示，并听取意见。

1. 主要经济技术指标

| 主要经济技术指标 | |
|----------|----------|
| 层数 | 六层 |
| 高度 | 19.5米 |
| 电梯建筑面积 | 64.08平方米 |
| 占地面积 | 10.68平方米 |

2. 建设单位名称：上海市杨浦区长白232街坊第二业委会
项目名称：杨浦区延吉东路131弄12号既有多层住宅加装电梯工程
规划用地性质：住宅用地

建设工程性质：既有多层住宅加装电梯工程

3. 本公示期限：2022年3月14日至2022年3月23日

反馈意见截止日期：2022年3月30日

4. 对本方案有意见或建议，请书面反馈至：

杨浦区长白新村街道办事处

杨浦区长白新村街道延东居民委员会

上海市杨浦区长白232街坊第二业委会

街道办事处联系地址：杨浦区靖宇东路27号


居民委员会联系地址：杨浦区延吉东路137弄8号甲

业委会联系地址：杨浦区靖宇东路85弄6号101、102室

5. 公众可登录上海市杨浦区人民政府网站规划资源局专栏
(<https://www.shyp.gov.cn/shypq/yqyw-wb-gtjzl-gsgg>)查询

上海市杨浦区规划和自然资源局


2022年3月14日

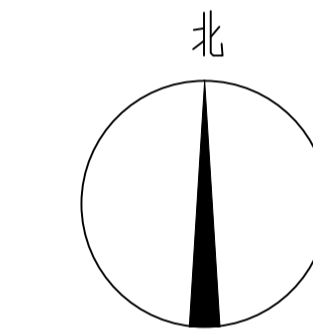

■ 新增电梯

□ 小区原有其他建筑

比例尺：

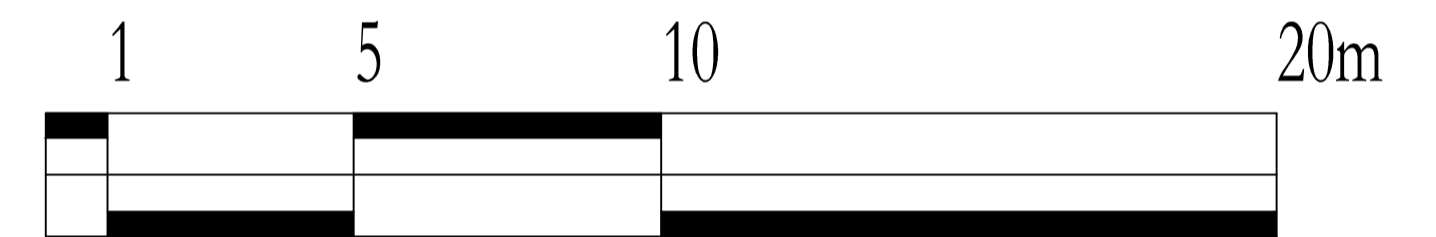

调整方案



公告

本案拟在杨浦区延吉东路131弄12号加装电梯一部。根据沪规划资源<2020>377号文件，现将建设项目设计方案的主要内容进行公示，并听取意见。

1. 主要经济技术指标

| 主要经济技术指标 | |
|----------|----------|
| 层数 | 六层 |
| 高度 | 19.35米 |
| 电梯建筑面积 | 66.96平方米 |
| 占地面积 | 11.16平方米 |

2. 建设单位名称：上海市杨浦区长白232街坊第二房屋业管理委会
项目名称：杨浦区延吉东路131弄12号既有多层住宅加装电梯工程
规划用地性质：住宅用地

建设工程性质：既有多层住宅加装电梯工程

3. 本公示期限：2022年11月21日至2022年11月30日

反馈意见截止日期：2022年12月7日

4. 本次方案调整内容：

(1) 加装电梯平面方案调整

(2) 加装电梯面积及位置调整

5. 对本方案有意见或建议，请书面反馈至：

杨浦区长白新村街道办事处

杨浦区长白新村街道延东居民委员会


上海市杨浦区长白232街坊第二房屋业管理委会

街道办事处联系地址：杨浦区靖宇东路27号

居民委员会联系地址：杨浦区延吉东路137弄8号甲

业委会联系地址：杨浦区延吉东路82弄12号101-102室

6. 公众可登录上海市杨浦区人民政府网站规划资源局专栏
(<https://www.shyp.gov.cn/shypq/yqyw-wb-gtjzl-gsgg>)查询

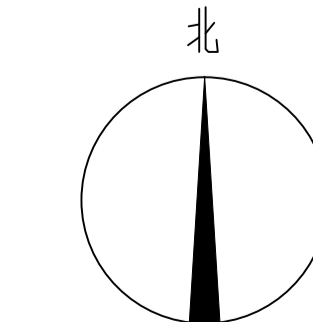


■ 新增电梯

□ 小区原有其他建筑

□ 小区原有其他建筑

比例尺：

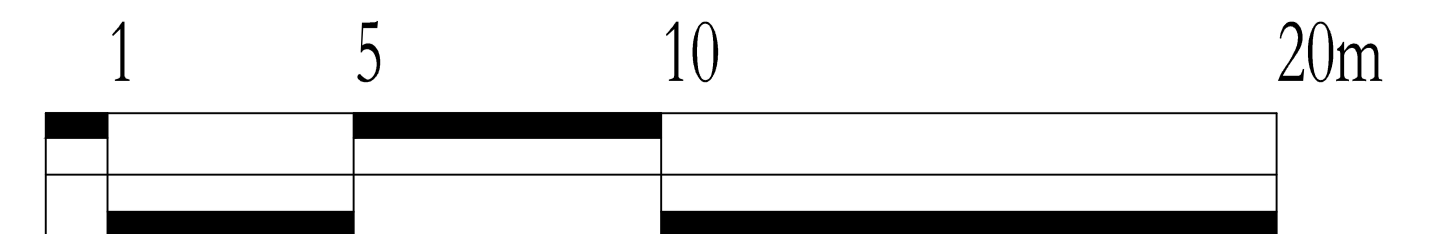

上海市杨浦区规划和自然资源局

2022年11月21日