


原方案

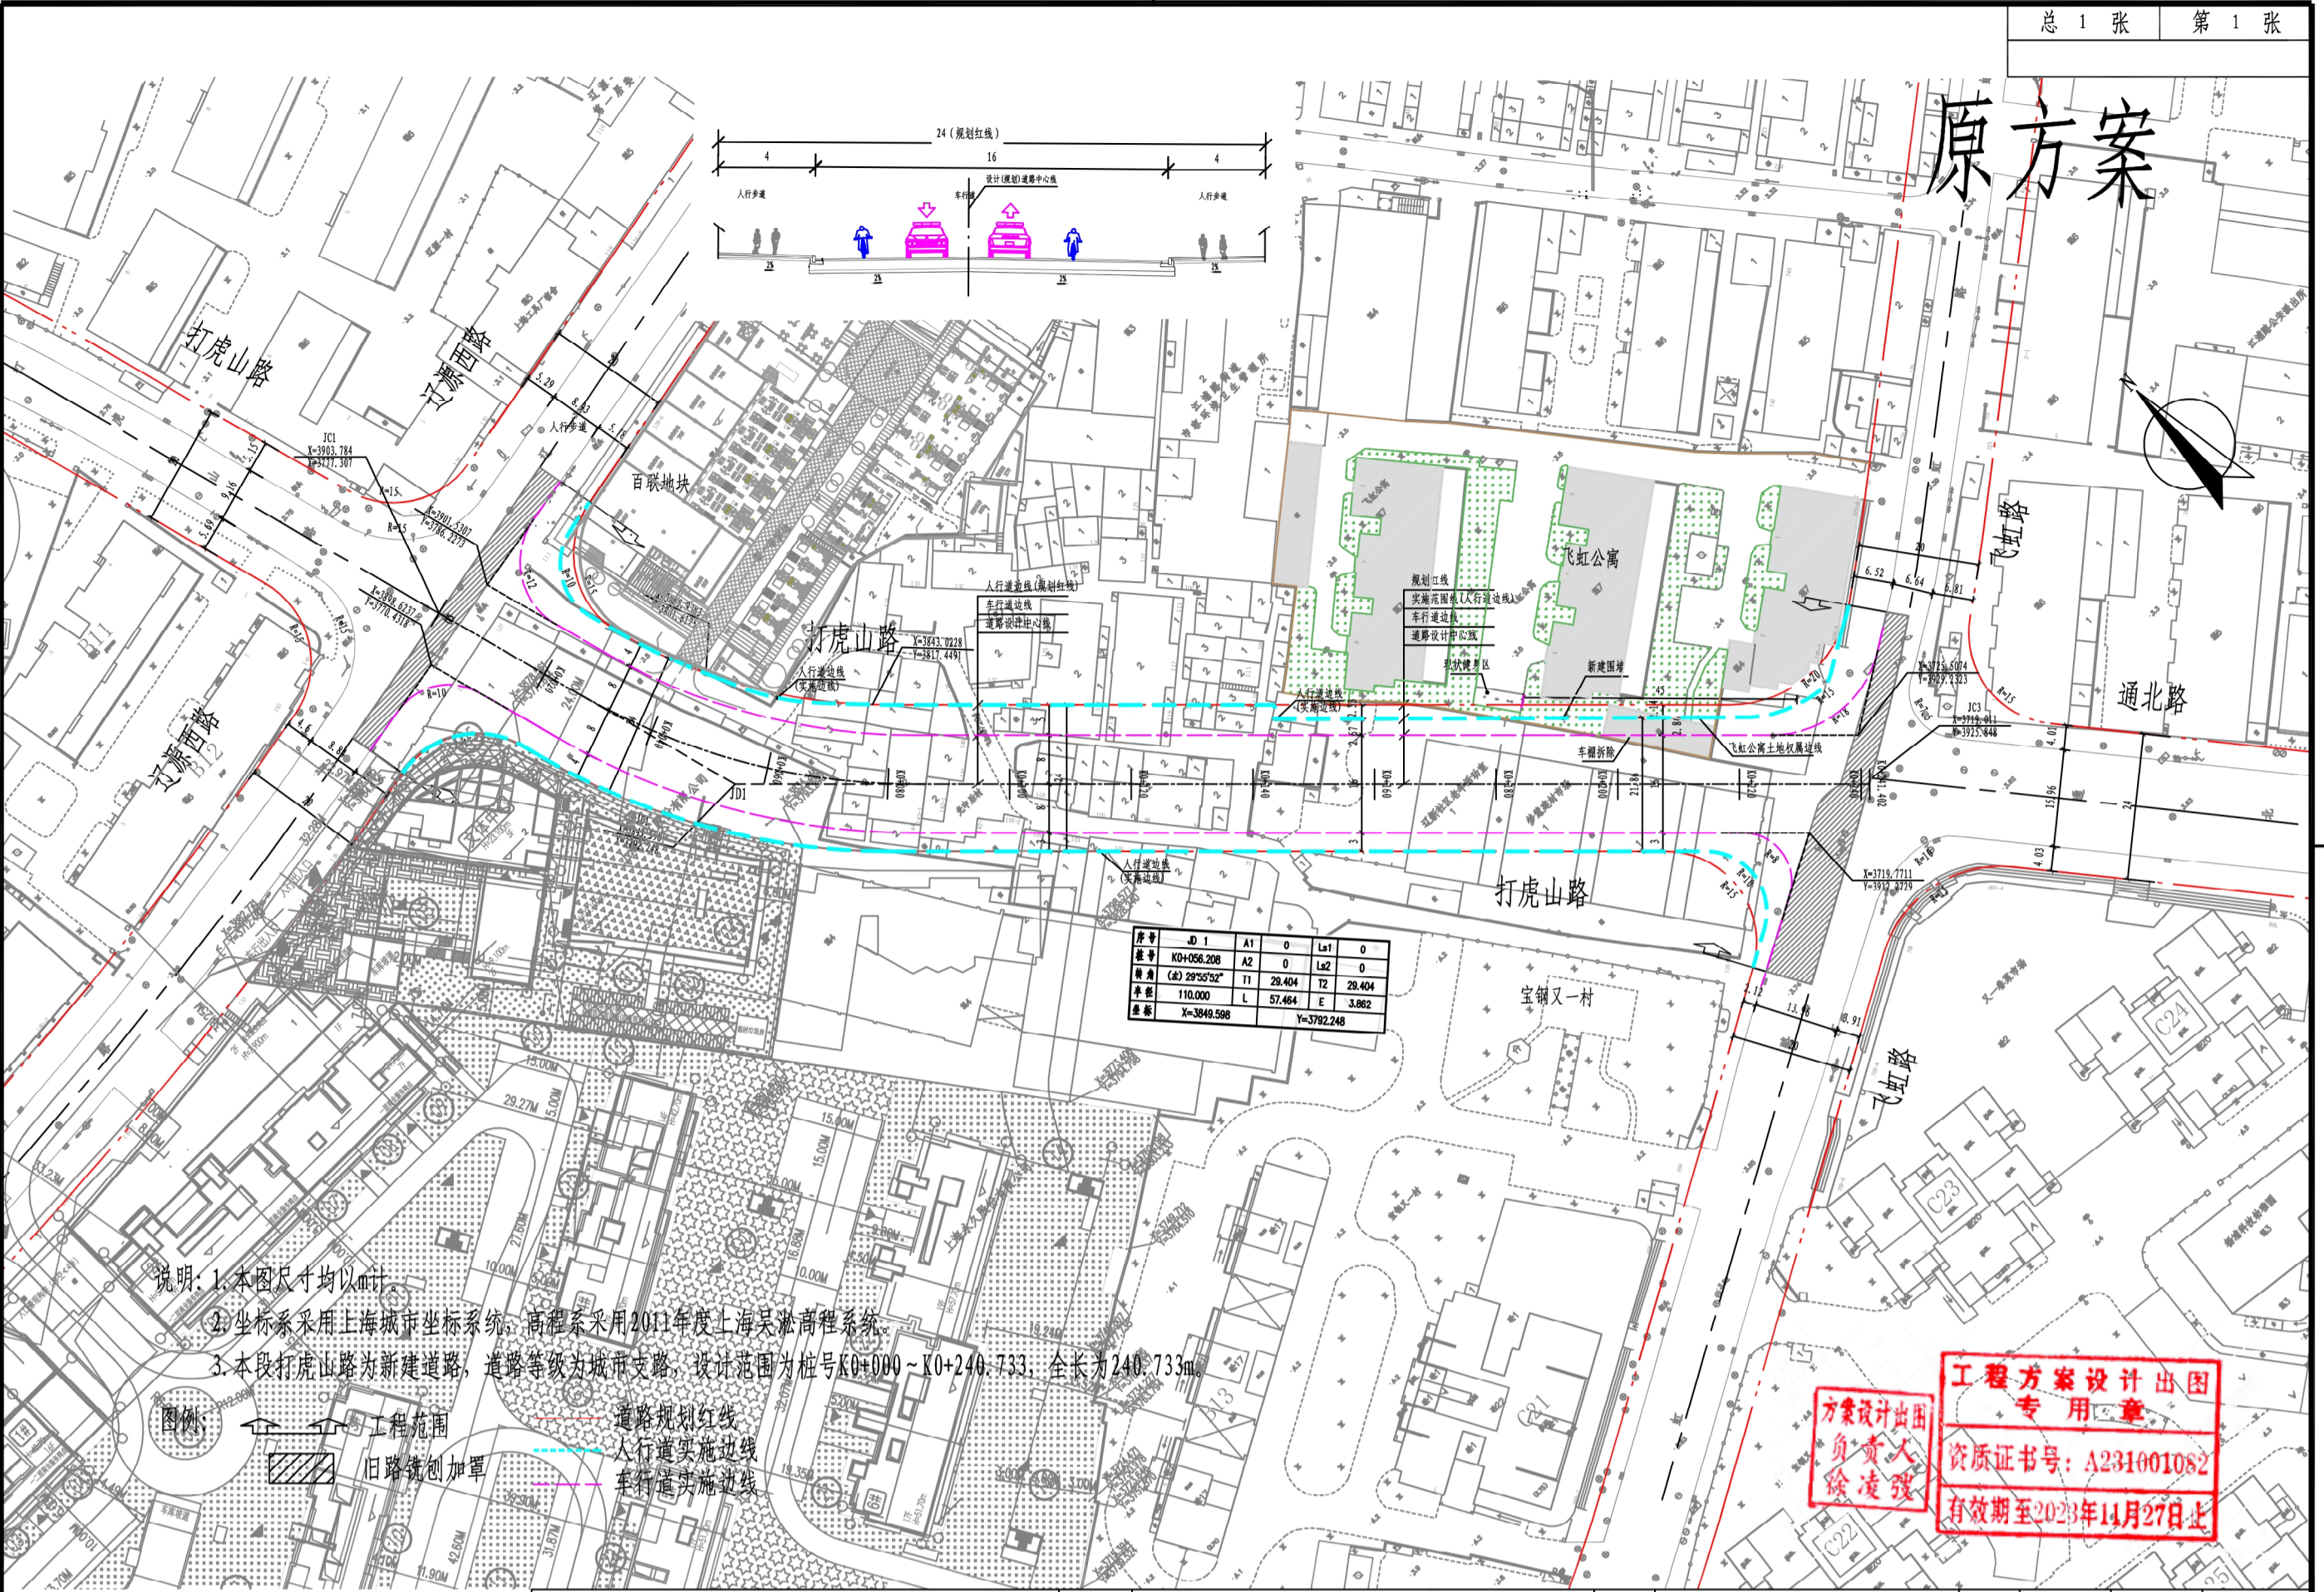

说明: 1. 本图尺寸均以m计。
 2. 坐标系采用上海城市坐标系, 高程系采用2011年度上海吴淞高程系统。
 3. 本段打虎山路为新建道路, 道路等级为城市支路, 设计范围为桩号K0+000~K0+240.733, 全长为240.733m。




工程方案设计出图
 专用章
 资质证书号: A231001082
 有效期至2023年11月27日止


签字
 专业
 签字
 专业
 排水
 签字
 专业
 桥梁
 签字
 专业
 道路

上海千年城市规划工程设计股份有限公司 SHANGHAI THOUSAND YEAR DESIGN	工程名称	打虎山路(飞虹路-辽源西路)道路新建工程	图名	设计方案公示图(原方案)	比例	日期	工程编号	图号
					1:1000	2023.03	20QN-S097	F01R01

调整方案

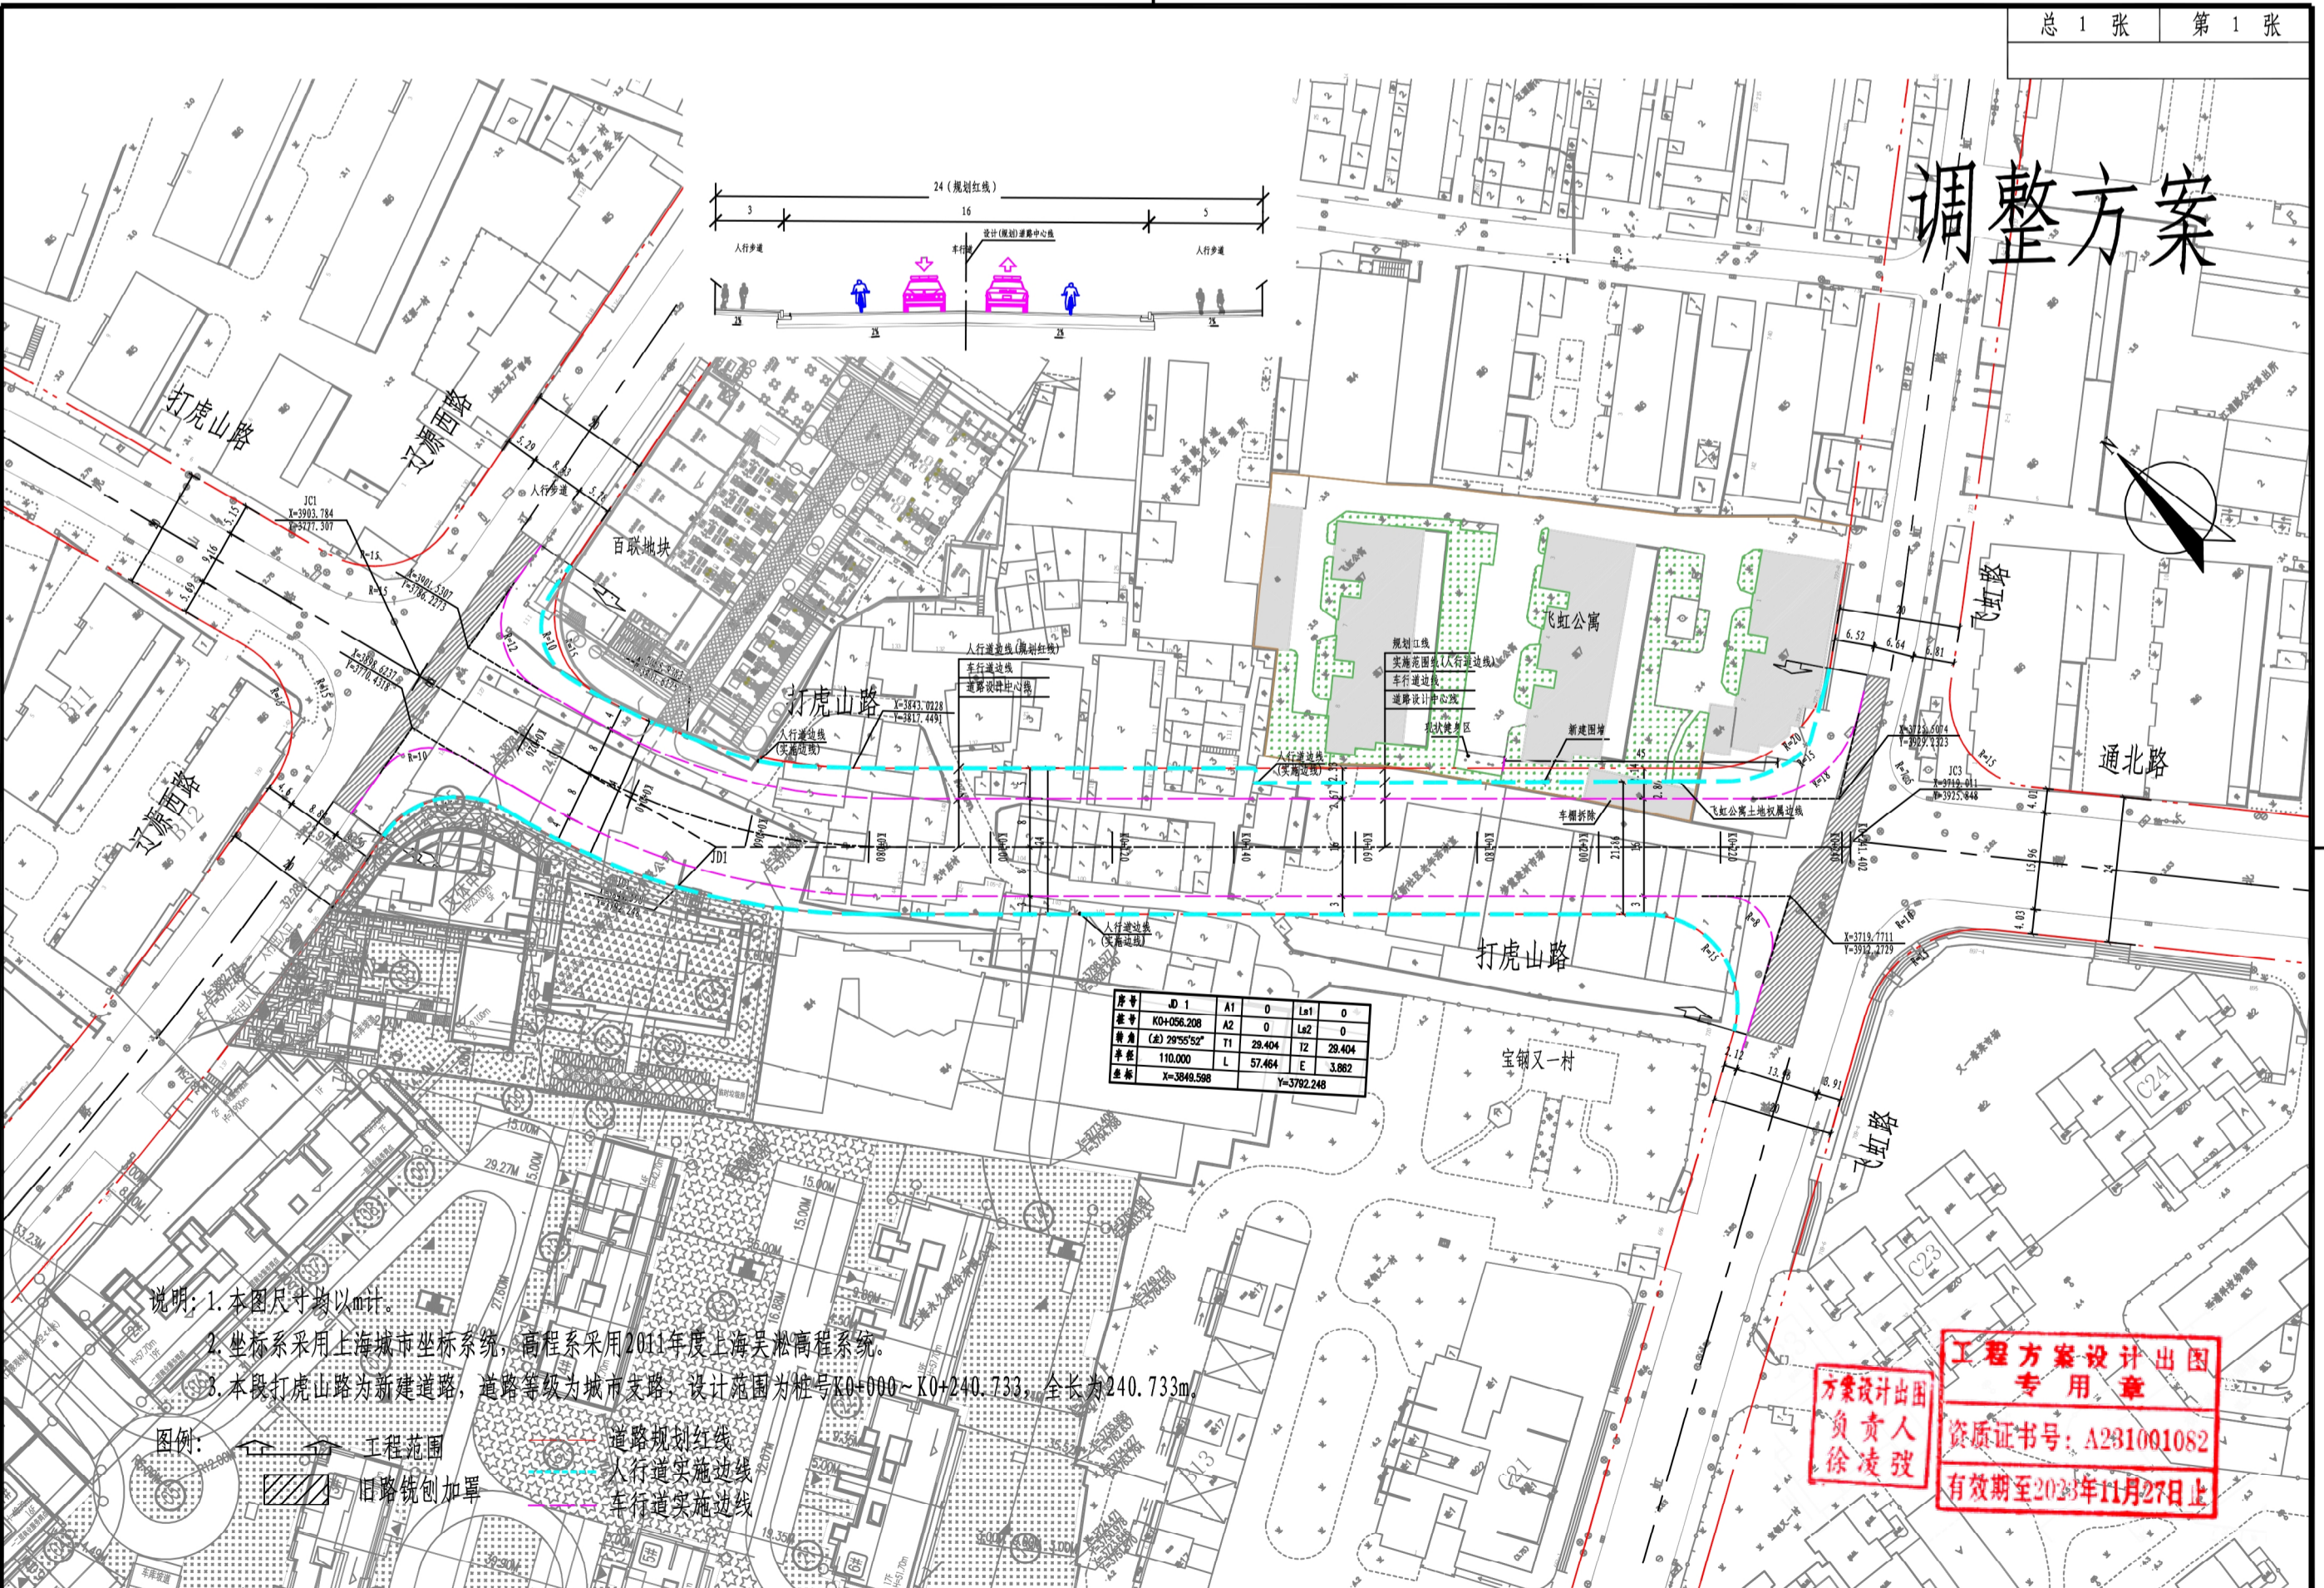

说明: 1. 本图尺寸均以m计。
 2. 坐标系采用上海城市坐标系, 高程系采用2011年度上海吴淞高程系统。
 3. 本段打虎山路为新建道路, 道路等级为城市支路, 设计范围为桩号K0+000~K0+240.733, 全长为240.733m。

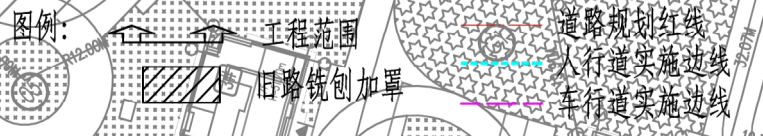

工程方案设计出图
 专用章
 资质证书号: A231001082
 有效期至2023年11月27日止

签字
 专业
 签字
 专业
 排水
 签字
 专业
 桥梁
 签字
 专业
 道路

上海千年城市规划工程设计股份有限公司 SHANGHAI THOUSAND YEAR DESIGN	工程名称	打虎山路(飞虹路-辽源西路)道路新建工程	图名	设计方案公示图(调整方案)	比例	日期	工程编号	图号
					1:1000	2023.03	20QN-S097	F01R01