



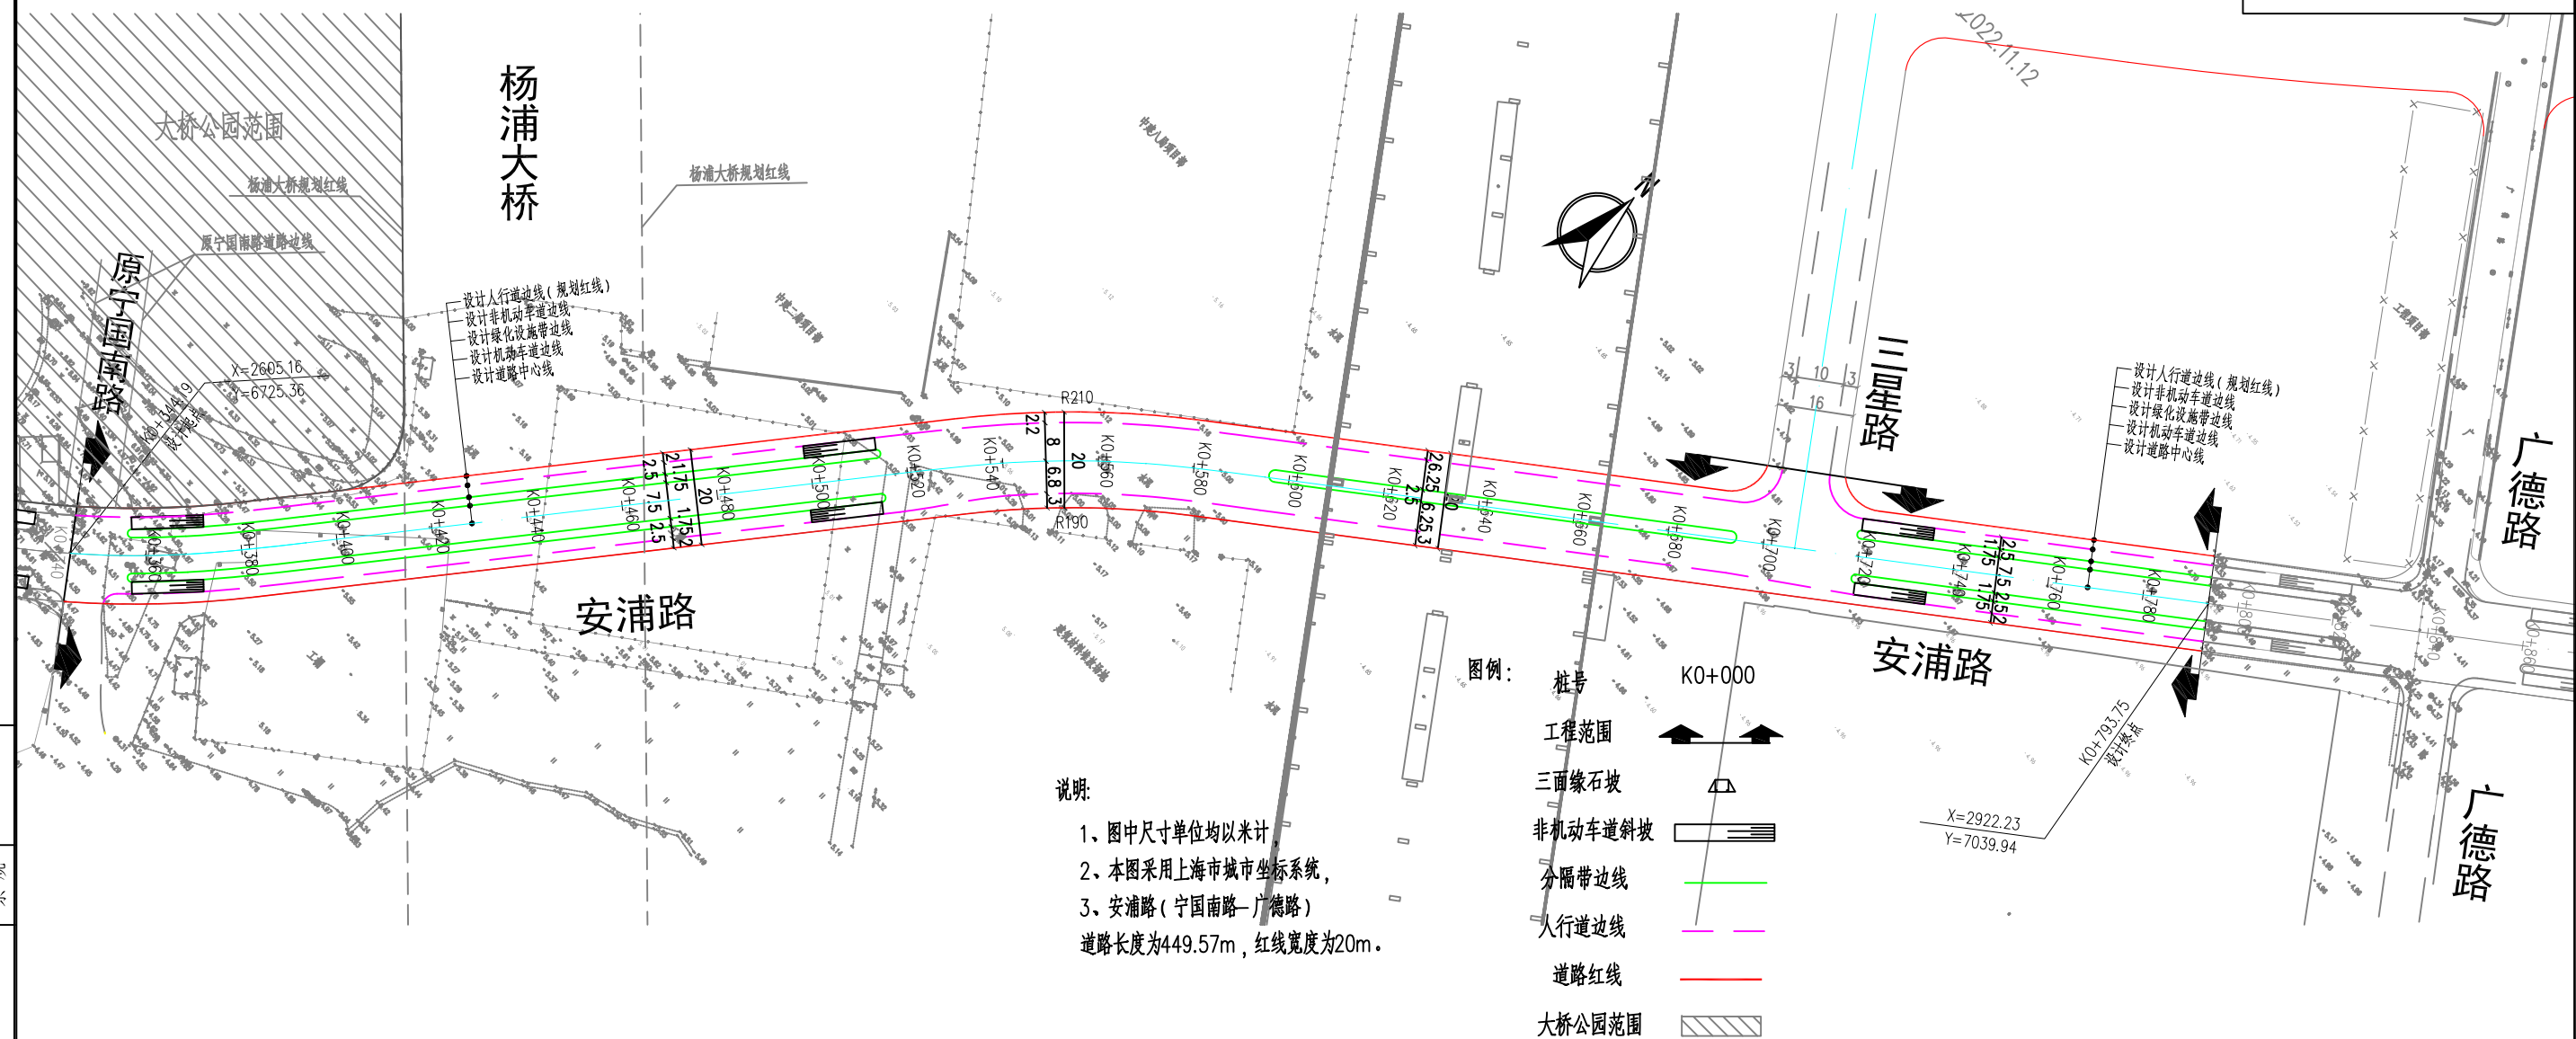

说明:

- 1、图中尺寸单位均以米计
- 2、本图采用上海市城市坐标系统,
- 3、安浦路(宁国南路—广德路)
道路长度为449.57m,红线宽度为20m。

- 图例:
- 桩号
 - 工程范围
 - 三面缘石坡
 - 非机动车道斜坡
 - 分隔带边线
 - 人行道边线
 - 道路红线
 - 大桥公园范围

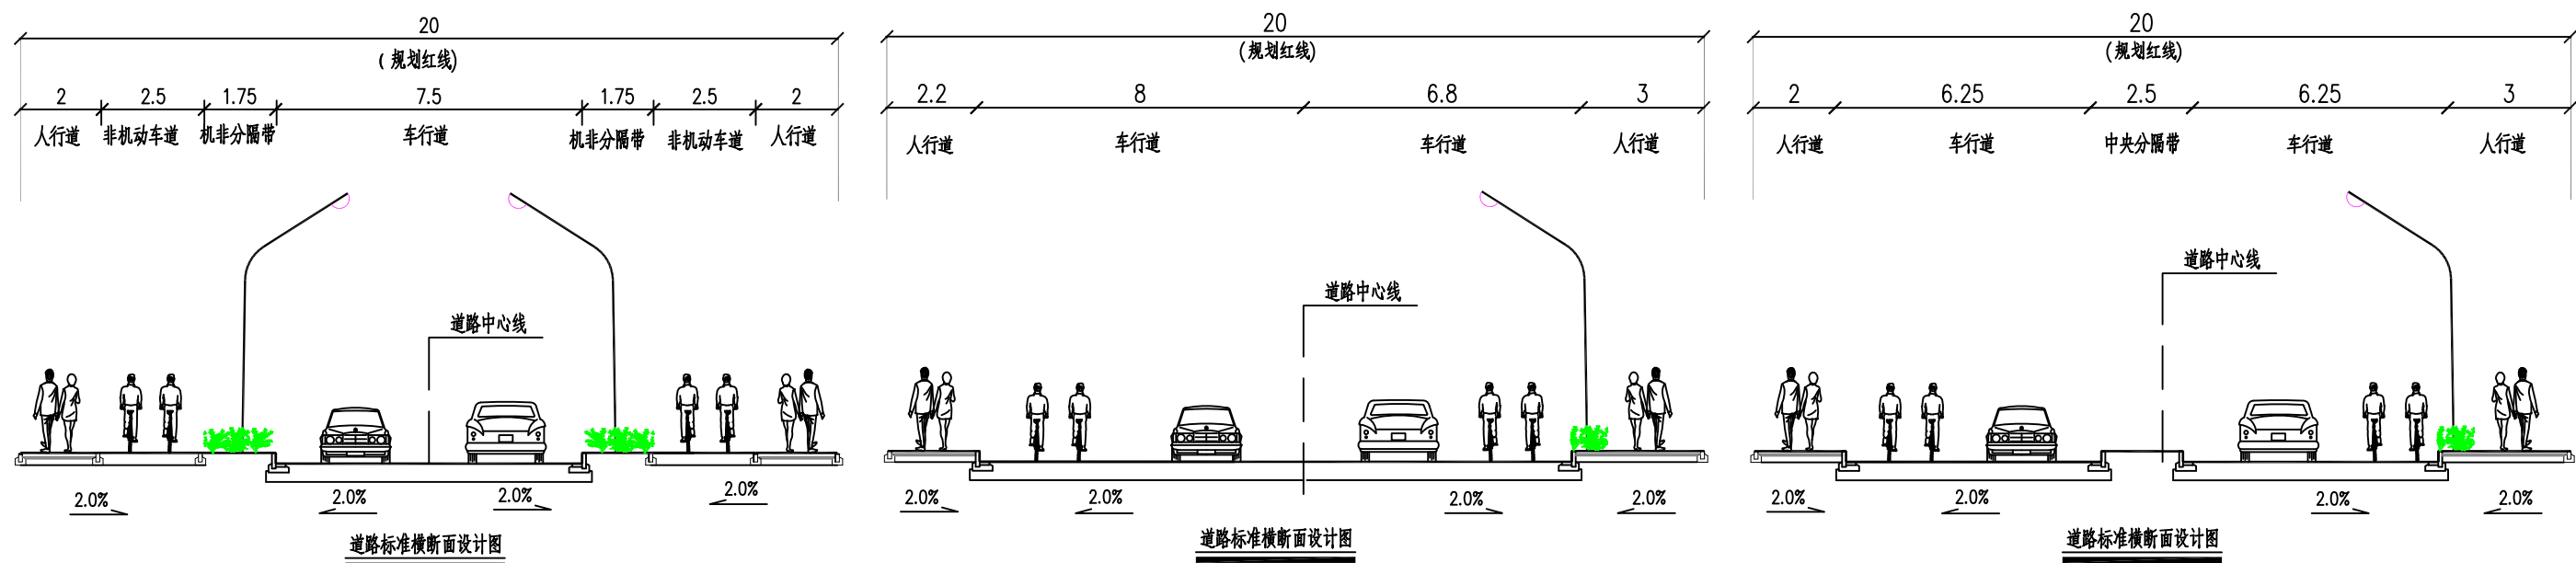

	水工	景观
	电气	仪表
	建筑	结构
	给水	排水
	道路	桥梁
会签	审核	专业负责人

审 定		项目负责人		校 核		设 计		项目编号		图纸编号		比 例	图 示
审 核		专业负责人		校 对		制 图		设计阶段	方案设计	页 数	1/1	日 期	

	上海市政交通设计研究院有限公司 Shanghai Municipal Transportation Design Institute Co.,Ltd.	安浦路(宁国南路—广德路)道路新建工程	道路工程
		总体平面公示图	