


# 杨浦区翔殷路791弄40号既有多层住宅加装电梯工程规划设计方案公示图

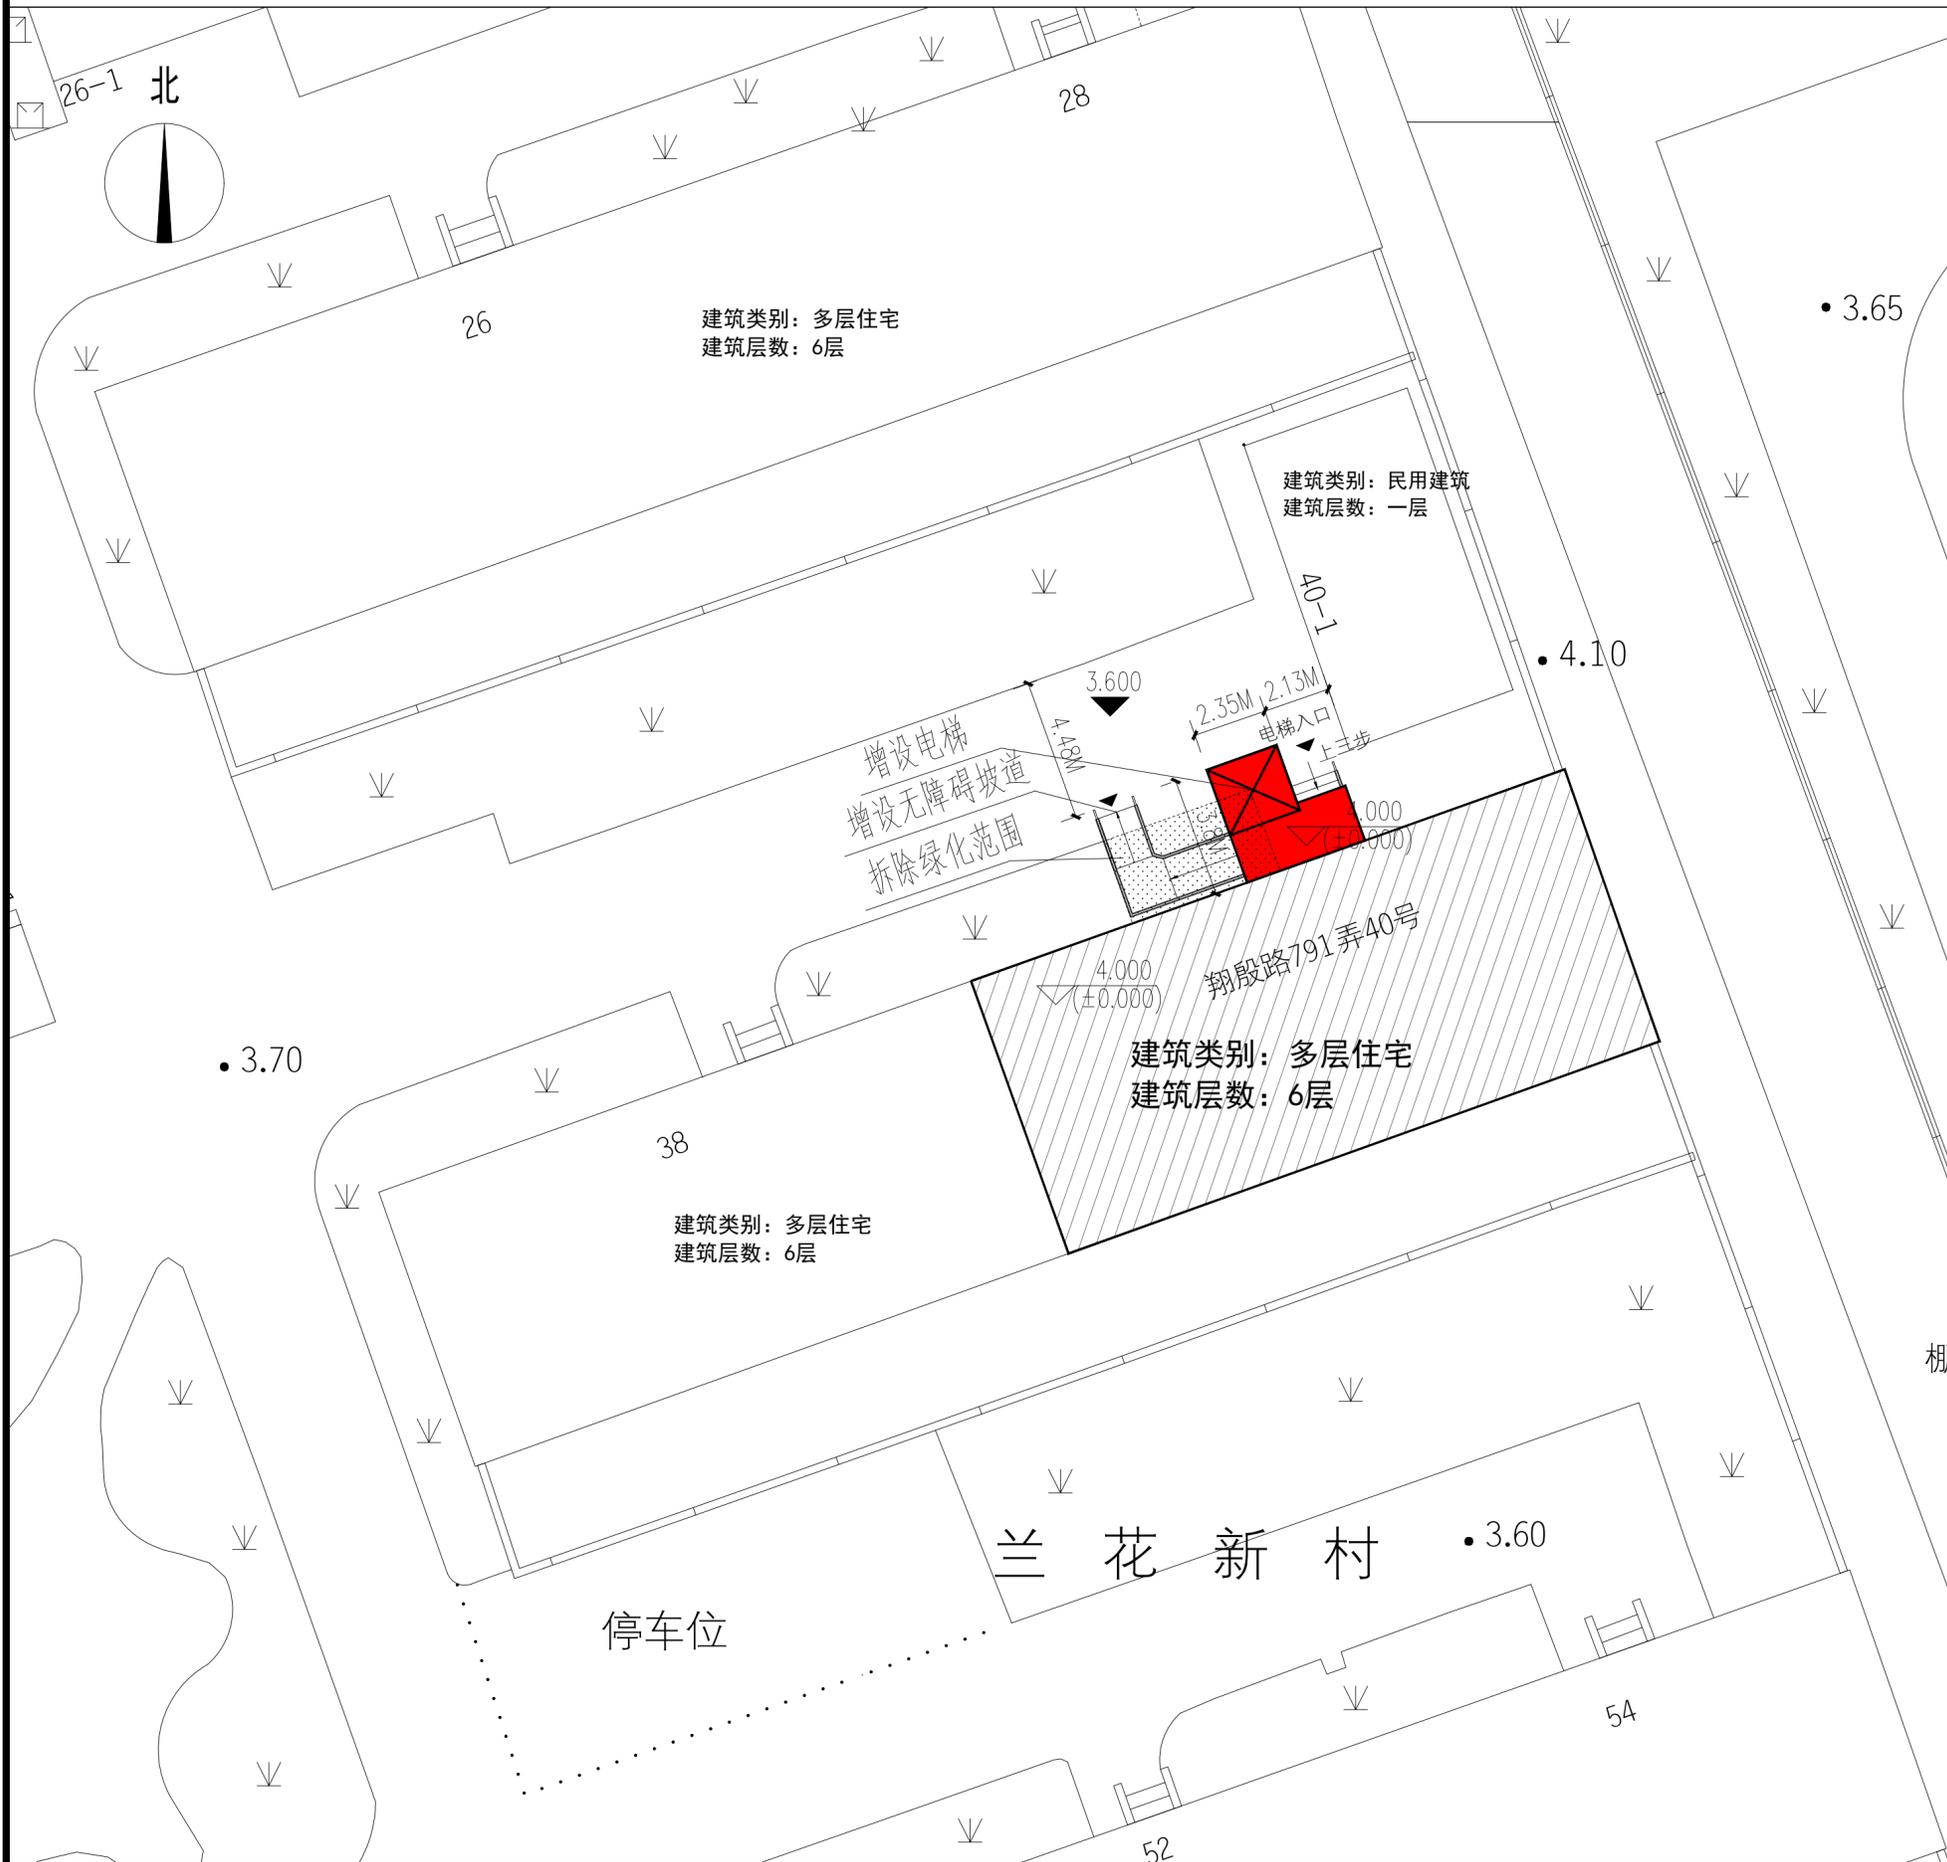

## 公告

本案拟在杨浦区翔殷路791弄40号加装电梯一部，根据沪规划资源建【2020】377号文，现将建设项目设计方案的主要内容进行公示，并听取意见。

### 1. 主要经济技术指标

经济技术指标表	
增设电梯建筑面积	71.58m <sup>2</sup>
增设电梯占地面积	11.93m <sup>2</sup>
增设电梯建筑高度	19.60M
增设电梯层数	6层

- 建设单位名称：上海市杨浦区五角场镇294街坊第二业主委员会  
建设项目名称：杨浦区翔殷路791弄40号既有多层住宅加装电梯工程  
建设用地性质：住宅用地  
建设工程性质：既有多层住宅加装电梯
- 本公示期限：2025年3月28日-2025年4月6日  
反馈意见截止日期：2025年4月13日
- 对本方案有意见或建议，请书面反馈至：  
上海市杨浦区人民政府长海路街道办事处  
上海市杨浦区长海路街道兰新居民委员会  
上海市杨浦区五角场镇294街坊第二业主委员会  
街道办事处联系地址：杨浦区政立路55号  
居民委员会联系地址：杨浦区安波路706-1号  
业主委员会联系地址：杨浦区翔殷路791弄20号  
意见或建议反馈电话：021-65332531
- 公众可登录杨浦区人民政府网站规划资源局专栏：  
<https://www.shyp.gov.cn/shypq/yqyw-wb-gtjzlj-gsgg>查询



图例：

- 增设电梯
- 其它既有建筑
- 拟加梯建筑

上海市杨浦区规划和自然资源局

2025年3月28日