


# 杨浦区政立路580弄41号既有多层住宅加装电梯项目工程规划设计方案公示图

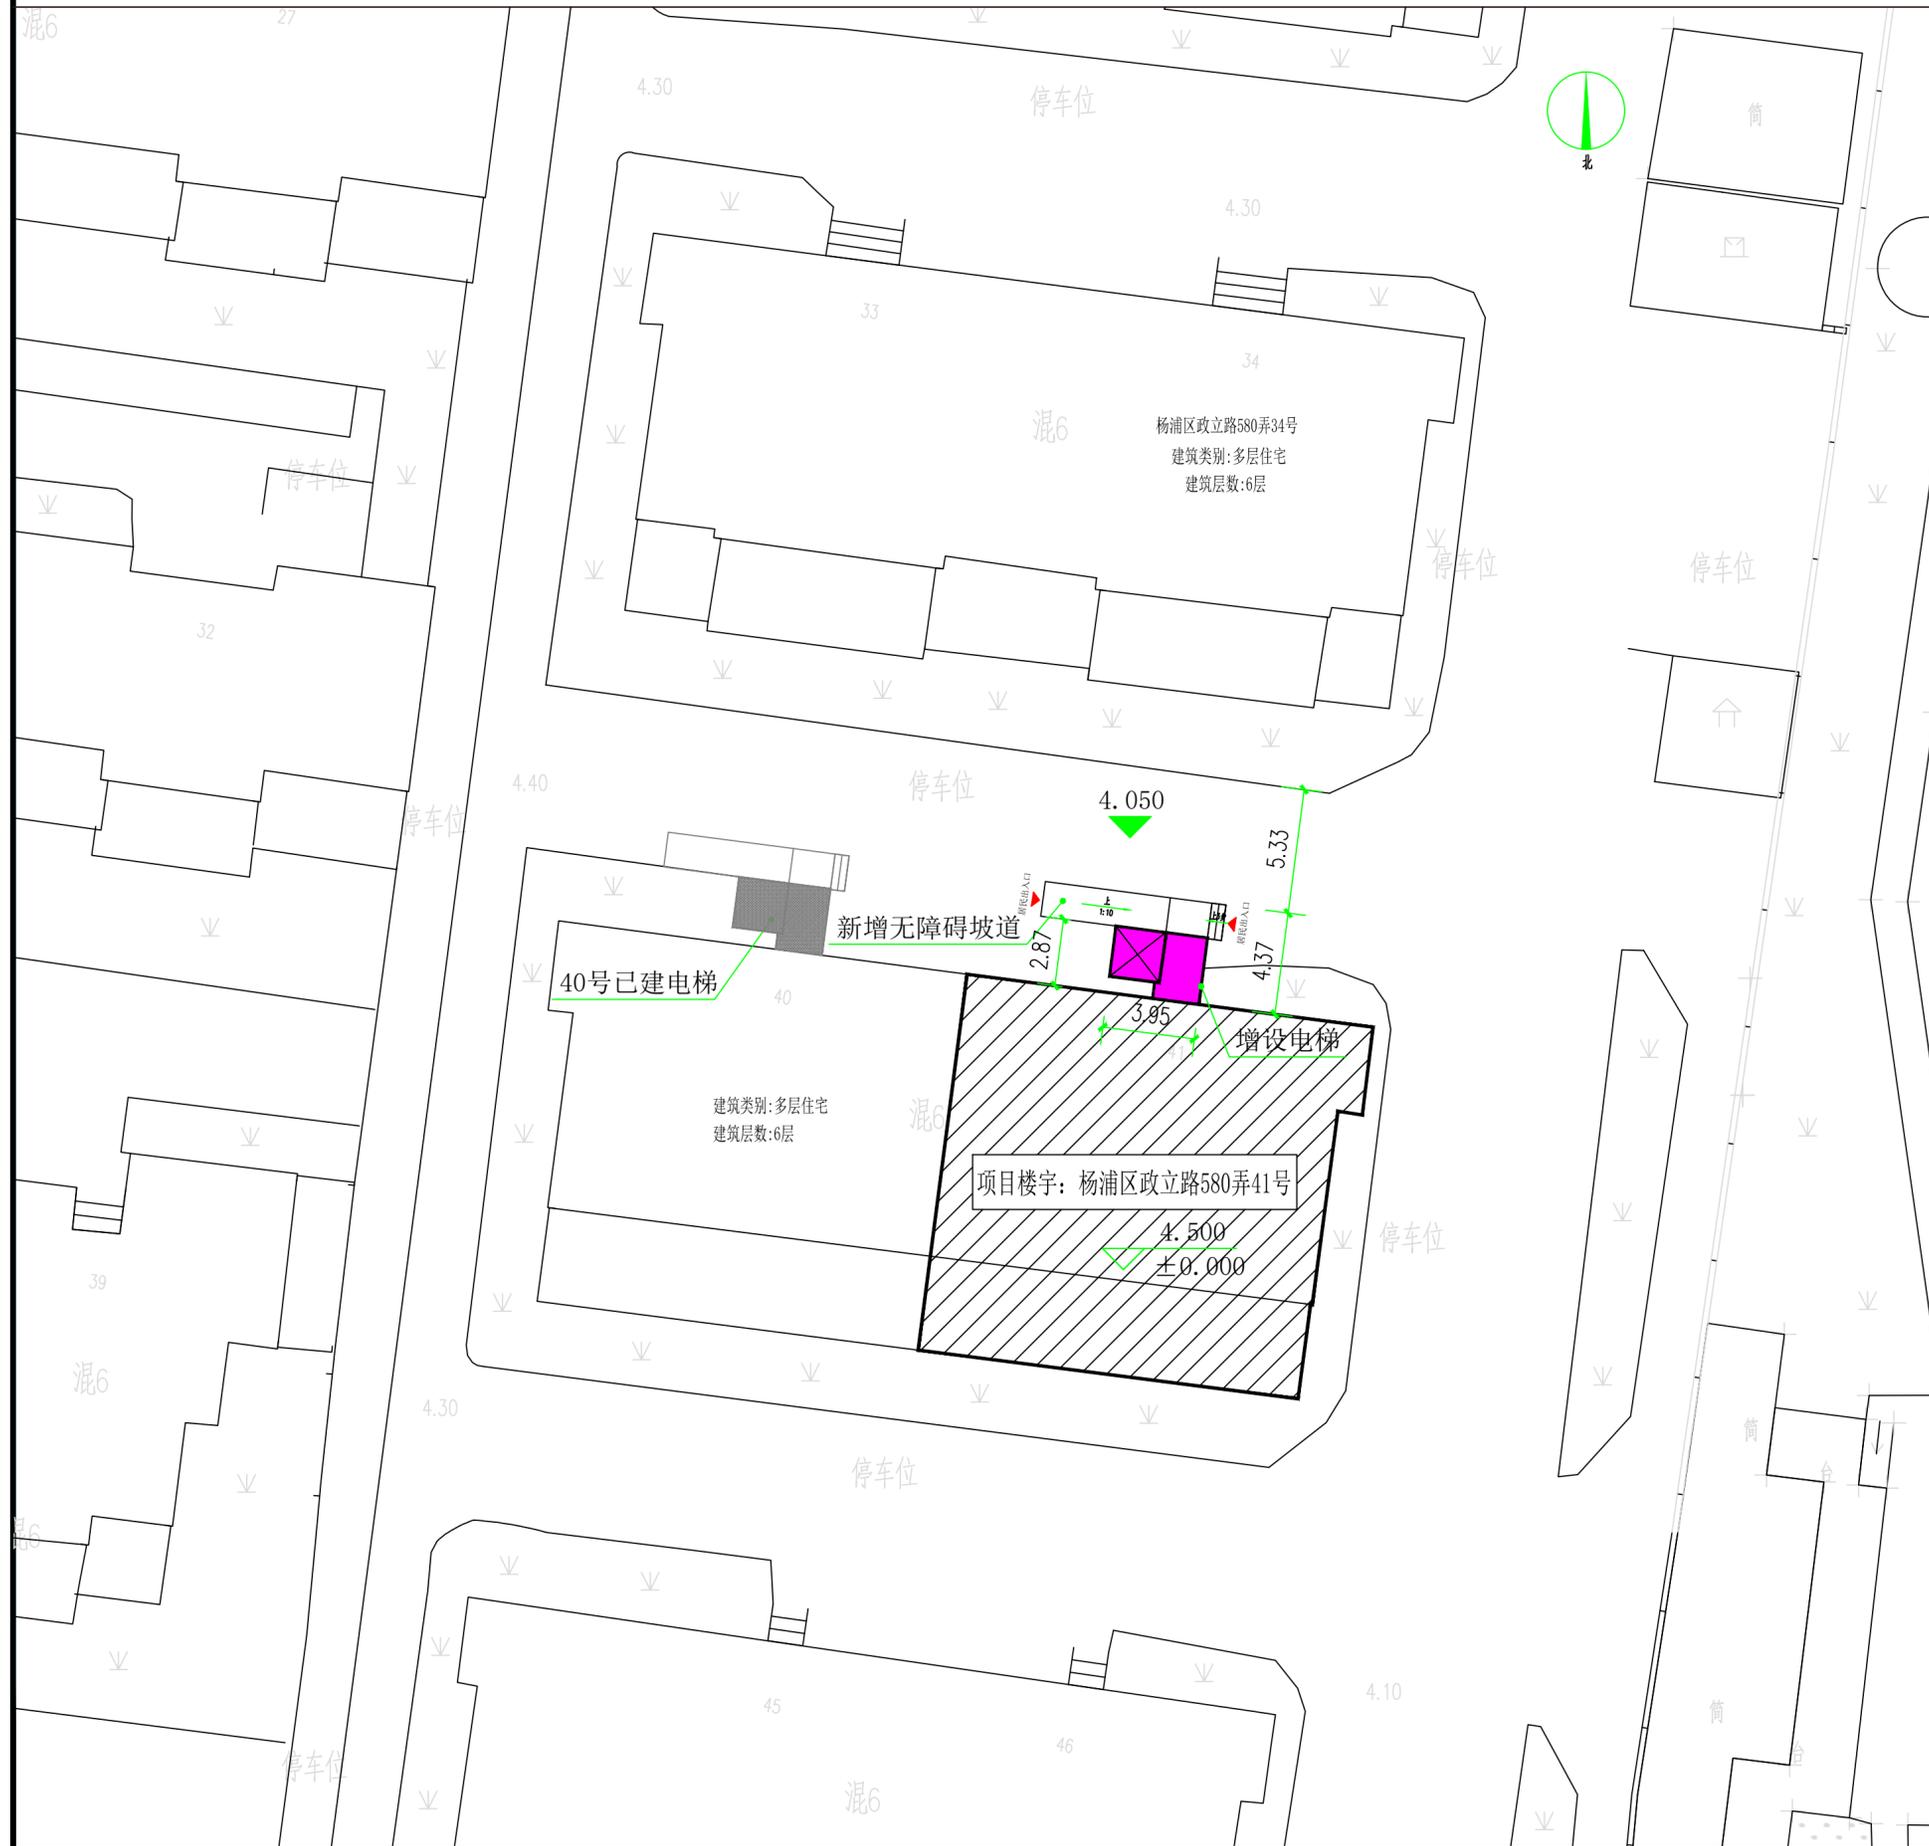

## 公告

本案拟在杨浦区政立路580弄41号加装电梯一部，根据沪规划资源建【2020】377号文件，现将建设项目设计方案主要内容进行公示，并听取意见。

### 1、主要经济技术指标

增设电梯层数	6层
增设电梯建筑高度	18.95米
增设电梯建筑面积	59.82平方米
增设电梯占地面积	9.97平方米

### 2、建设单位名称

上海市杨浦区五角场311街坊第四业委员会（第三届）

建设项目名称：

杨浦区政立路580弄41号既有多层住宅加装电梯项目

规划用地性质：住宅用地

建设工程性质：既有多层住宅加装电梯

3、公示期限：2025年4月21日至2025年4月30日

反馈意见截止日期至：2025年5月7日

4、对杨浦区政立路580弄41号既有多层住宅加装电梯项目有意见或者建议，请书面反馈至：

上海市杨浦区人民政府五角场街道办事处

上海市杨浦区五角场街道国一居民委员会

上海市杨浦区五角场311街坊第四业委员会（第三届）

街道办事处地址：杨浦区政通路54号；

居民委员会地址：杨浦区政立路580弄61号甲；

业委员会地址：杨浦区政立路580弄61号甲；

意见或建议反馈电话：021-65067844

5、公众也可登录上海市杨浦区人民政府网站规划资源局专栏：  
(<https://www.shyp.gov.cn/shypq/yqyw-wb-gtjz1-gsgg>) 查询

上海市杨浦区规划和自然资源局

2025年4月18日

增设电梯      4.050      建筑物室外场地设计标高  
 其他原有建筑  
 拟加梯建筑      4.500      建筑物室内地坪设计标高  
 ±0.000

0 2.5 5 7.5M