


杨浦区工农三村80号既有多层住宅加装电梯工程规划设计方案公示图

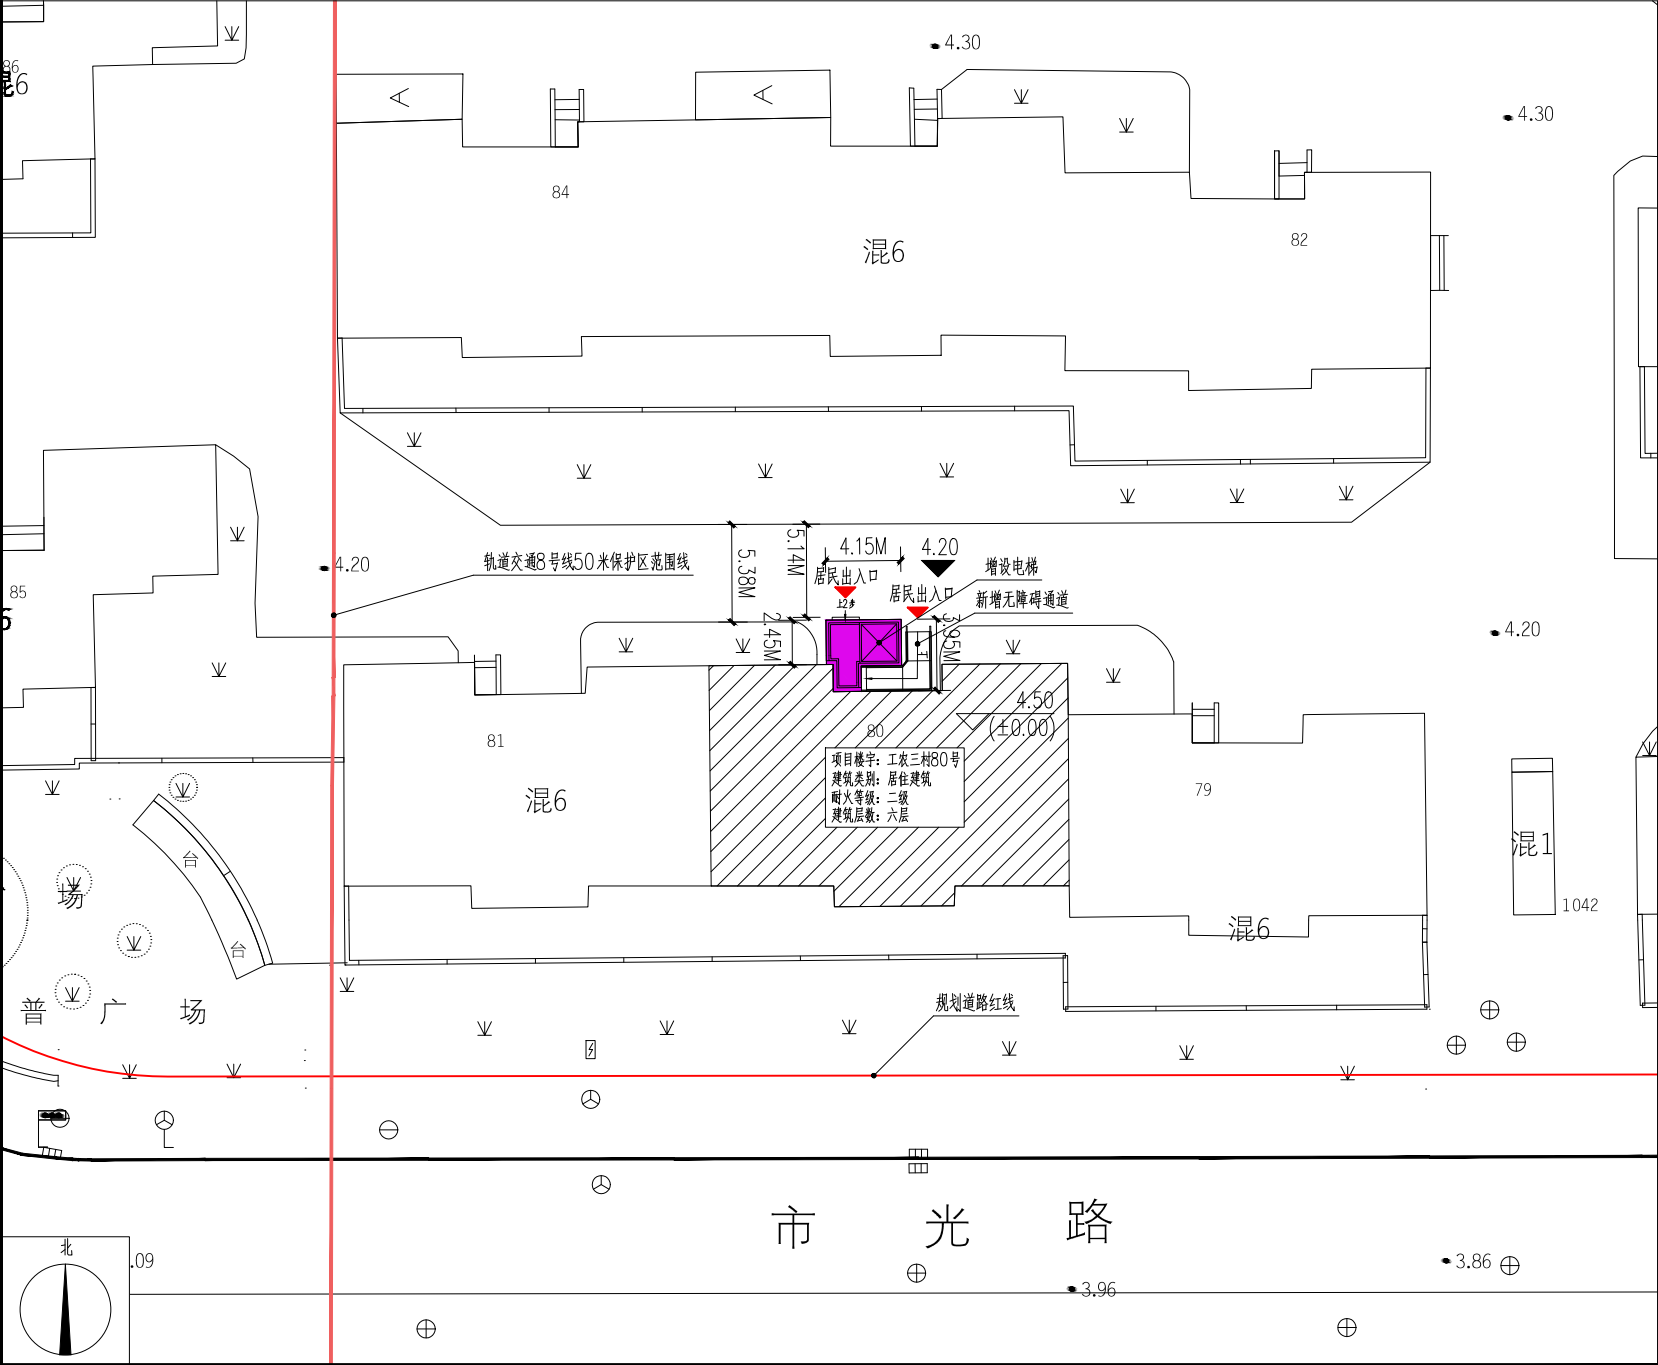

公告

本案拟在杨浦区工农三村80号加装电梯一部，根据沪规划资源建[2020]377号文件，现将建设项目设计方案的主要内容进行公示，并听取意见。

1、主要经济技术指标

增设电梯层数	6层
增设电梯建筑高度	19.40米
增设电梯建筑面积	78.66平方米
增设电梯占地面积	13.11平方米

2、建设单位名称：

上海市杨浦区殷行404街坊第二（第五届）业主委员会

建设项目名称：

杨浦区工农三村80号既有多层住宅加装电梯工程

规划用地性质：住宅用地

3、公示期限：2025 年 5 月 6 日至 2025 年 5 月 15 日

反馈意见截止日期：2025 年 5 月 22 日

4、对杨浦区工农三村80号既有多层住宅加装电梯工程有意见或者建议，请书面反馈至：

上海市杨浦区人民政府殷行街道办事处

上海市杨浦区殷行街道工农三村第三居民委员会

上海市杨浦区殷行404街坊第二（第五届）业主委员会

街道办事处联系地址：杨浦区包头路781号

居民委员会联系地址：杨浦区工农三村156号1楼

业主委员会联系地址：杨浦区工农三村156号1楼

意见或建议反馈电话：021-65067844

5、公众也可以登录上海市杨浦区人民政府网站规划资源局专栏：

(<http://www.shyp.gov.cn/shypq/yqyw-wb-gtjzl-gsgg>) 查询

上海市杨浦区规划和自然资源局

2025 年 5 月 6 日

