

杨浦区工农三村64号既有多层住宅加装电梯工程规划设计方案公示图

公告

本案拟在杨浦区工农三村64号加装电梯一部，根据沪规划资源建[2020]377号文件，现将建设项目设计方案的主要内容进行公示，并听取意见。

1、主要经济技术指标

增设电梯层数	6层
增设电梯建筑高度	19.50米
增设电梯建筑面积	78.78平方米
增设电梯占地面积	13.13平方米

2、建设单位名称:

上海市杨浦区殷行404街坊第一(第五届)业主委员会

建设项目名称:

杨浦区工农三村64号既有多层住宅加装电梯工程
规划用地性质：住宅用地

3、公示期限：2025 年 5 月 7 日至 2025 年 5 月 16 日

反馈意见截止日期： 2025 年 5 月 23 日


4、对杨浦区工农三村64号既有多层住宅加装电梯工程有意见或建议，请书面反馈至：

上海市杨浦区人民政府殷行街道办事处
上海市杨浦区殷行街道工农三村第一居民委员会
上海市杨浦区殷行404街坊第一(第五届)业主委员会
街道办事处联系地址: 杨浦区包头路781号
居民委员会联系地址: 杨浦区工农三村9幢1楼
业主委员会联系地址: 杨浦区工农三村41号101室
意见或建议反馈电话: 021-65324906

5、公众也可以登录上海市杨浦区人民政府网站规划资源局专栏：
(<http://www.shyp.gov.cn/shypq/yqyw-wb-gtjzl-gsgg>) 查询

上海市杨浦区规划和自然资源局

2025 年 5 月 7 日

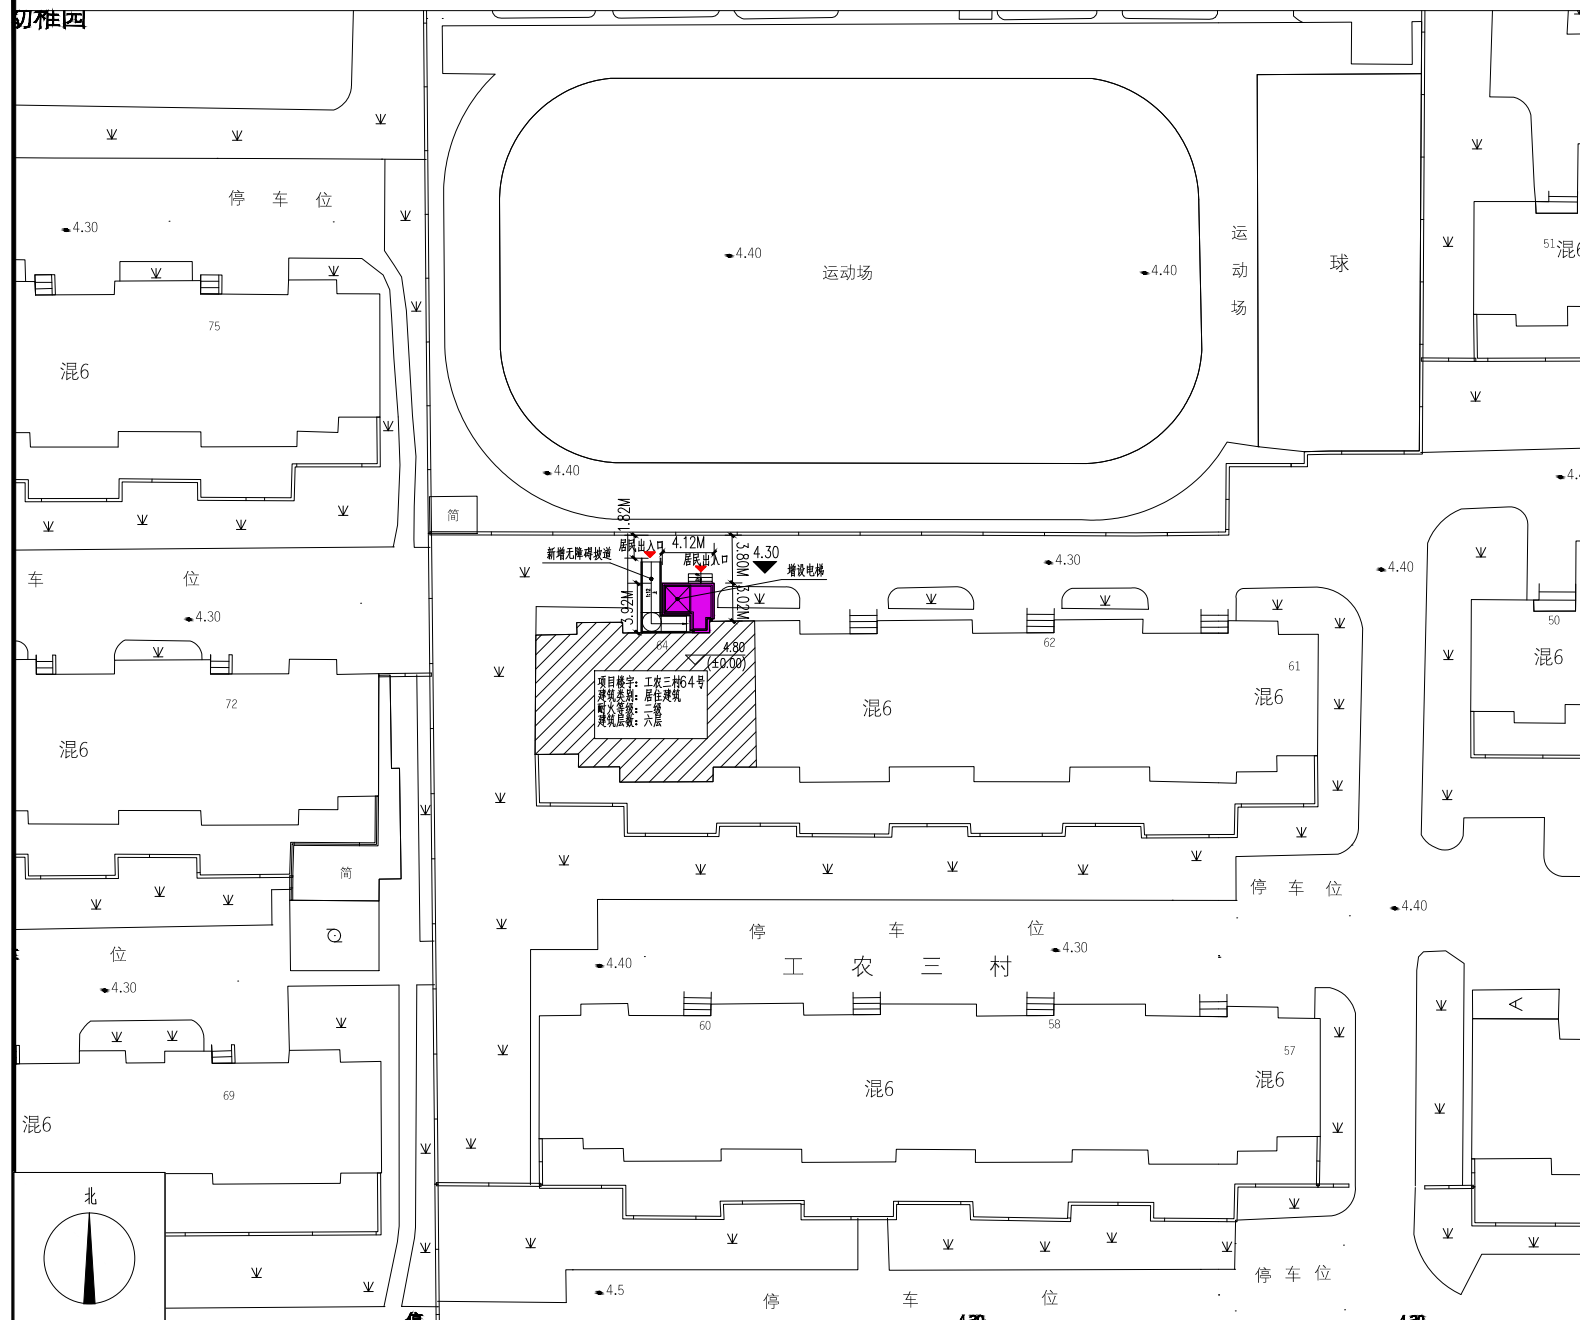

☐ 增设电梯

☐ 其他原有建筑

 拟加梯建筑