

杨浦区殷行路470弄35号既有多层住宅加装电梯工程规划设计方案公示图

公告

本案拟在杨浦区殷行路470弄35号加装电梯一部，根据沪规划资源建【2020】377号文，现将建设项目设计方案的主要内容进行公示，并听取意见。

1. 主要经济技术指标

增设电梯建筑面积	64.89m ²
增设电梯占地面积	11.79m ²
增设电梯建筑高度	19.47M
增设电梯层数	6层

2. 建设单位名称：上海市杨浦区殷行366街坊第八（第九届）业主委员会
建设项目名称：杨浦区殷行路470弄35号既有多层住宅加装电梯工程
建设用地性质：住宅用地
建设工程性质：既有多层住宅加装电梯

3. 本公示期限：2025年6月13日-2025年6月22日
反馈意见截止日期：2025年6月29日


4. 对本方案有意见或建议，请书面反馈至：
上海市杨浦区人民政府殷行街道办事处
上海市杨浦区殷行路470弄居民委员会
上海市杨浦区殷行366街坊第八（第九届）业主委员会
街道办事处联系地址：杨浦区包头路781号
居民委员会联系地址：杨浦区殷行路470弄33号103室
业主委员会联系地址：杨浦区殷行路470弄33号103室
意见或建议反馈电话：021-65740703

5. 公众可登录杨浦区人民政府网站规划资源局专栏：
<https://www.shyp.gov.cn/shypq/yqyw-wb-gtjzl-gsgg>查询



图例：

- 增设电梯
- 拟加梯建筑
- 其它原有建筑

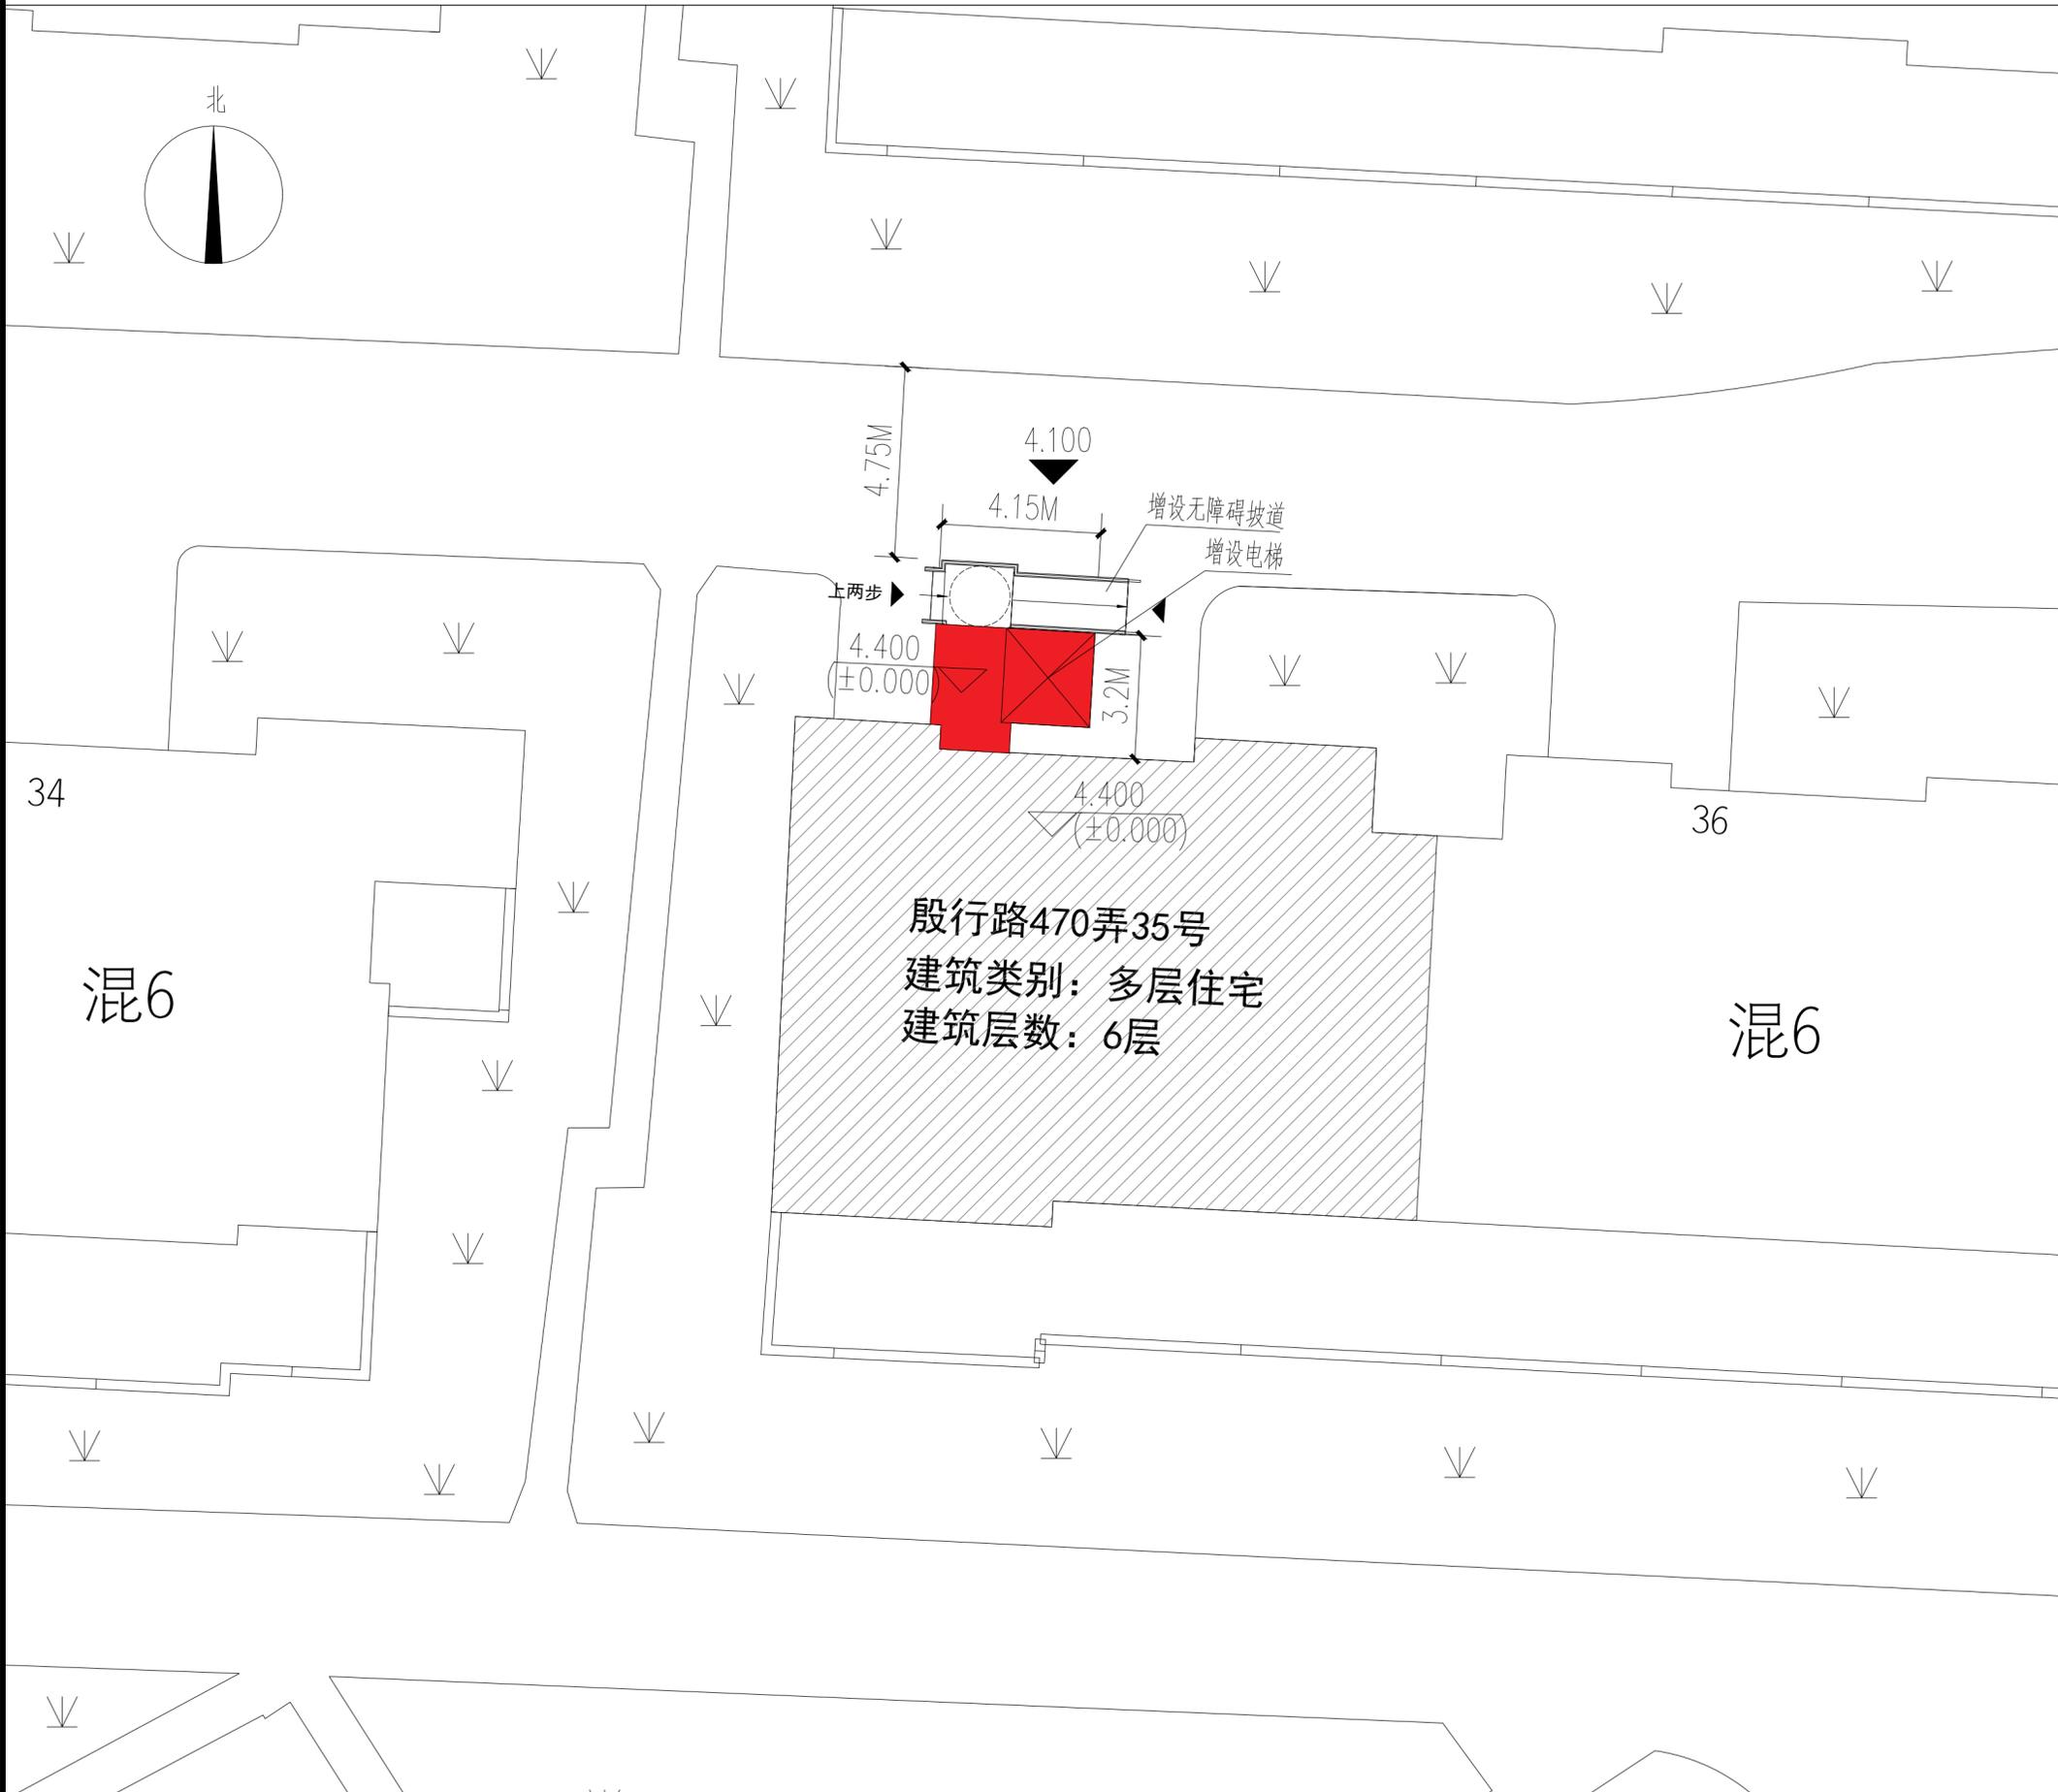

上海市杨浦区规划和自然资源局

2025年6月13日