杨浦区凤城四村25号既有多层住宅加装电梯工程规划设计方案公示图

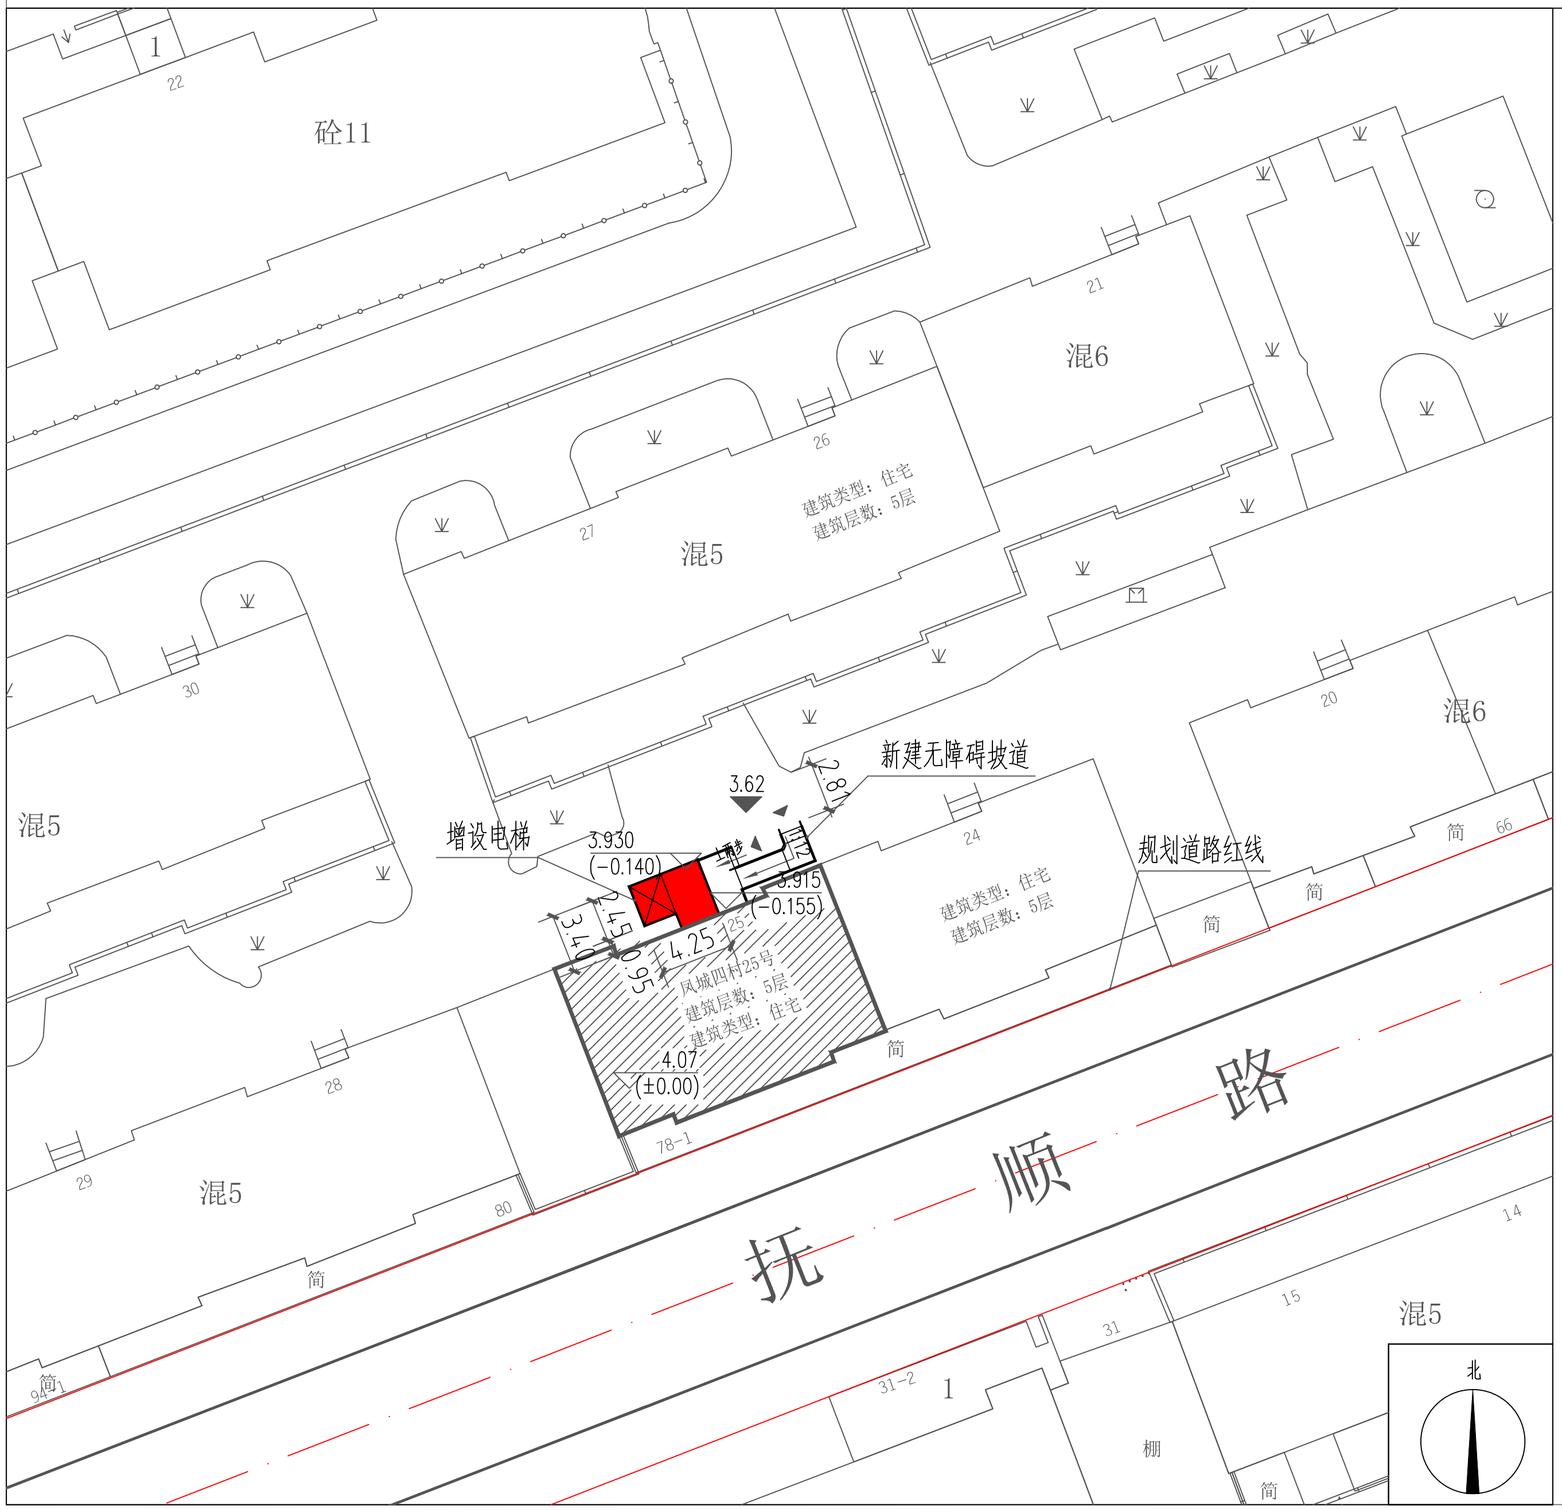

公　告

本案拟在杨浦区凤城四村25号加装电梯一部，根据沪规划资源建【2020】377号文，现将建设项目设计方案的主要内容进行公示，并听取意见。

1.主要经济指标

增设电梯层数	5层
增设电梯高度	16.62米
增设电梯建筑面积	57.88平方米
增设电梯占地面积	12.60平方米

2.建设单位名称：上海市杨浦区控江凤城四村业主委员会第六届
建设项目名称：杨浦区凤城四村25号既有多层住宅加装电梯工程
规划用地性质：住宅用地
建设工程性质：既有多层住宅加装电梯

3.本公示期限： 2026年7月15日至 2026年7月24日
反馈意见截止日期：2026年7月31日

4.对本方案有意见或者建议，请书面反馈至：
上海市杨浦区人民政府控江路街道办事处
上海市杨浦区控江路街道抚岭居民委员会
上海市杨浦区控江凤城四村业主委员会第六届
街道办事处联系地址：杨浦区沧州路138号
居民委员会联系地址：杨浦区抚顺路126号
业主委员会联系地址：杨浦区凤城四村24号102室
意见或建议反馈电话：021-65032331

5.公众可登录上海市杨浦区人民政府网站规划资源局专栏：（https://www.shyp.gov.cn/shypq/yqyw-wb-gtjzl-gsgg）查询

上海市杨浦区规划和自然资源局
2026年7月15日

图例：

增设电梯　　其他原有建筑

拟加梯建筑

0　5　10　15m