杨浦区双阳路160弄9号、10号既有多层住宅加装电梯工程规划设计方案公示图

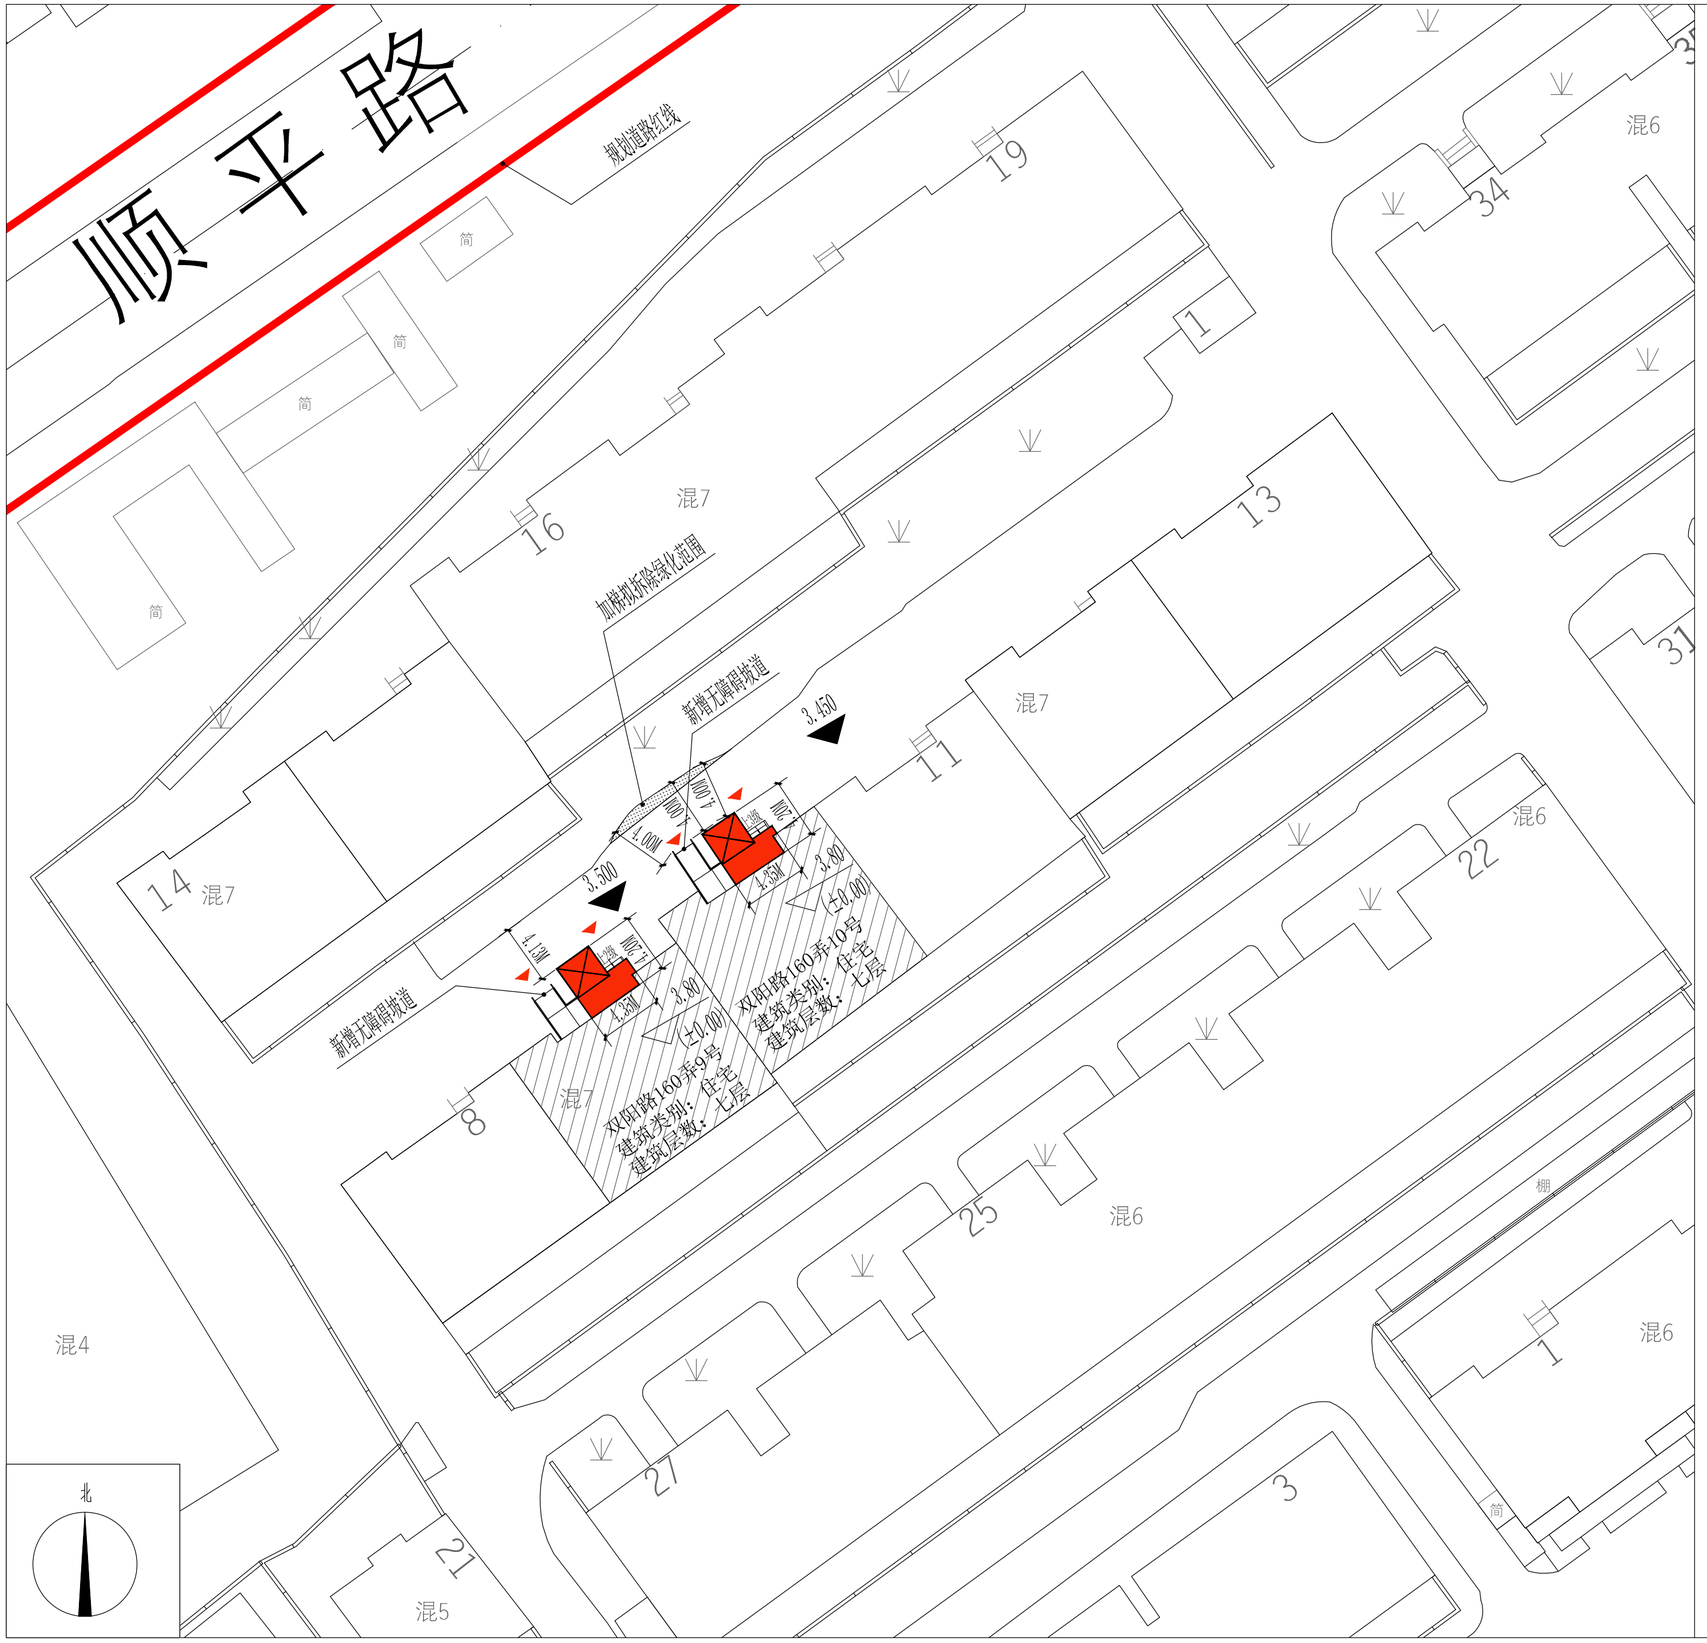

公告

本案拟在杨浦区双阳路160弄9号、10号单元各加装电梯一部，根据沪规划资源建[2020]377号文，现将建设项目设计方案的主要内容进行公示，并听取意见。

1.主要经济技术指标

增设电梯单元号	双阳路160弄9号	双阳路160弄10号
增设电梯层数	7层	7层
增设电梯建筑高度	22.00米	22.05米
增设电梯建筑面积	91.77平方米	91.77平方米
增设电梯占地面积	13.11平方米	13.11平方米

2.建设单位名称：上海市杨浦区双阳小区业主委员会第二届
建设项目名称：杨浦区双阳路160弄9号、10号既有多层住宅加装电梯工程
规划用地性质：住宅用地
建设工程性质：既有多层住宅加装电梯
3.公示期限:2026年 8 月 21 日至2026年 8 月 30 日
反馈意见截止日期:2026年 9 月 6 日
4.对本方案有意见或建议，请书面反馈至:
上海市杨浦区人民政府大桥街道办事处
上海市杨浦区大桥街道双阳路居民委员会
上海市杨浦区双阳小区业主委员会第二届
街道办事处联系地址:杨浦区眉州路871号
居民委员会联系地址:杨浦区顺平路1260弄31号二楼
业主委员会联系地址:杨浦区双阳路160弄1号101室
意见或建议反馈电话:021-65399240
5.公众也可登录上海市杨浦区人民政府网站规划资源局专栏(https://www.shyp.gov.cn/shypq/yqyw-wb-gtjzl-gsgg)查询。

上海市杨浦区规划和自然资源局
2026年 8 月 21 日

增设电梯

拟加梯建筑

其他原有建筑

0 5m 10m 20m