杨浦区沧州路180弄28号既有多层住宅加装电梯工程
规划设计方案公示图

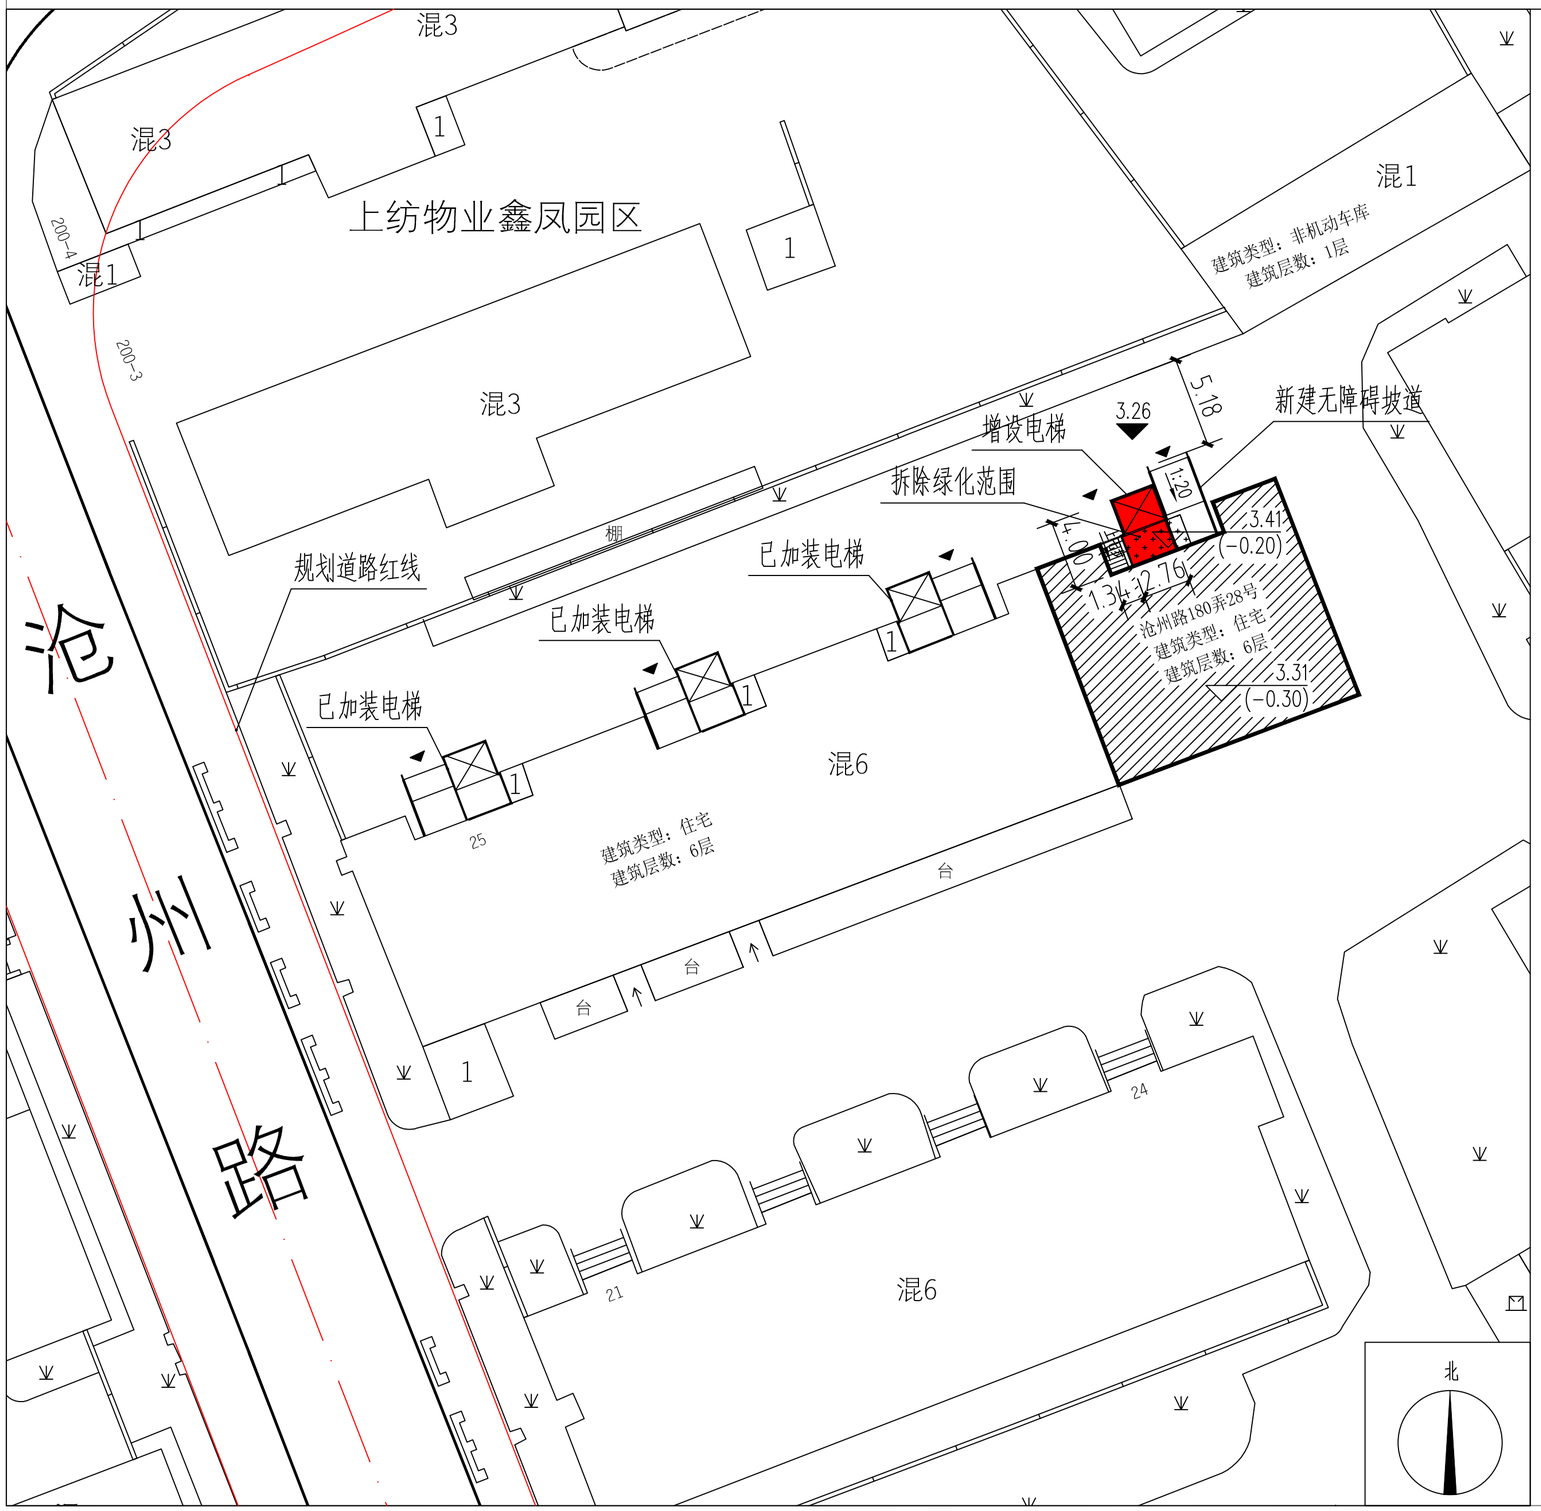

公　告

本案拟在杨浦区沧州路180弄28号加装电梯一部，根据沪规划资源建【2020】377号文，现将建设项目设计方案的主要内容进行公示，并听取意见。

1. 主要经济指标

增设电梯层数	6层
增设电梯高度	20.12米
增设电梯建筑面积	75.25平方米
增设电梯占地面积	13.25平方米

2. 建设单位名称：上海市杨浦区控江沧州路180弄、双阳路594弄业主委员会
   建设项目名称：杨浦区沧州路180弄28号既有多层住宅加装电梯工程
   规划用地性质：住宅用地
   建设工程性质：既有多层住宅加装电梯
3. 本公示期限：　2026年9月24日至2026年10月8日
   反馈意见截止日期：2026年10月15日
4. 对本方案有意见或者建议，请书面反馈至：
   上海市杨浦区人民政府控江路街道办事处
   上海市杨浦区控江路街道沧州路180弄居民委员会
   上海市杨浦区控江沧州路180弄、双阳路594弄业主委员会
   街道办事处联系地址：杨浦区沧州路138号
   居民委员会联系地址：杨浦区沧州路180弄28号
   业主委员会联系地址：杨浦区沧州路180弄28号
   意见或建议反馈电话：021-55095371
5. 公众可登录上海市杨浦区人民政府网站规划资源局专栏：
（https://www.shyp.gov.cn/shypq/yqyw-wb-gtjzl-gsgg）查询

上海市杨浦区规划和自然资源局
2026年9月24日

图例：

增设电梯　　其他原有建筑

拟加梯建筑

0　5　10　15m