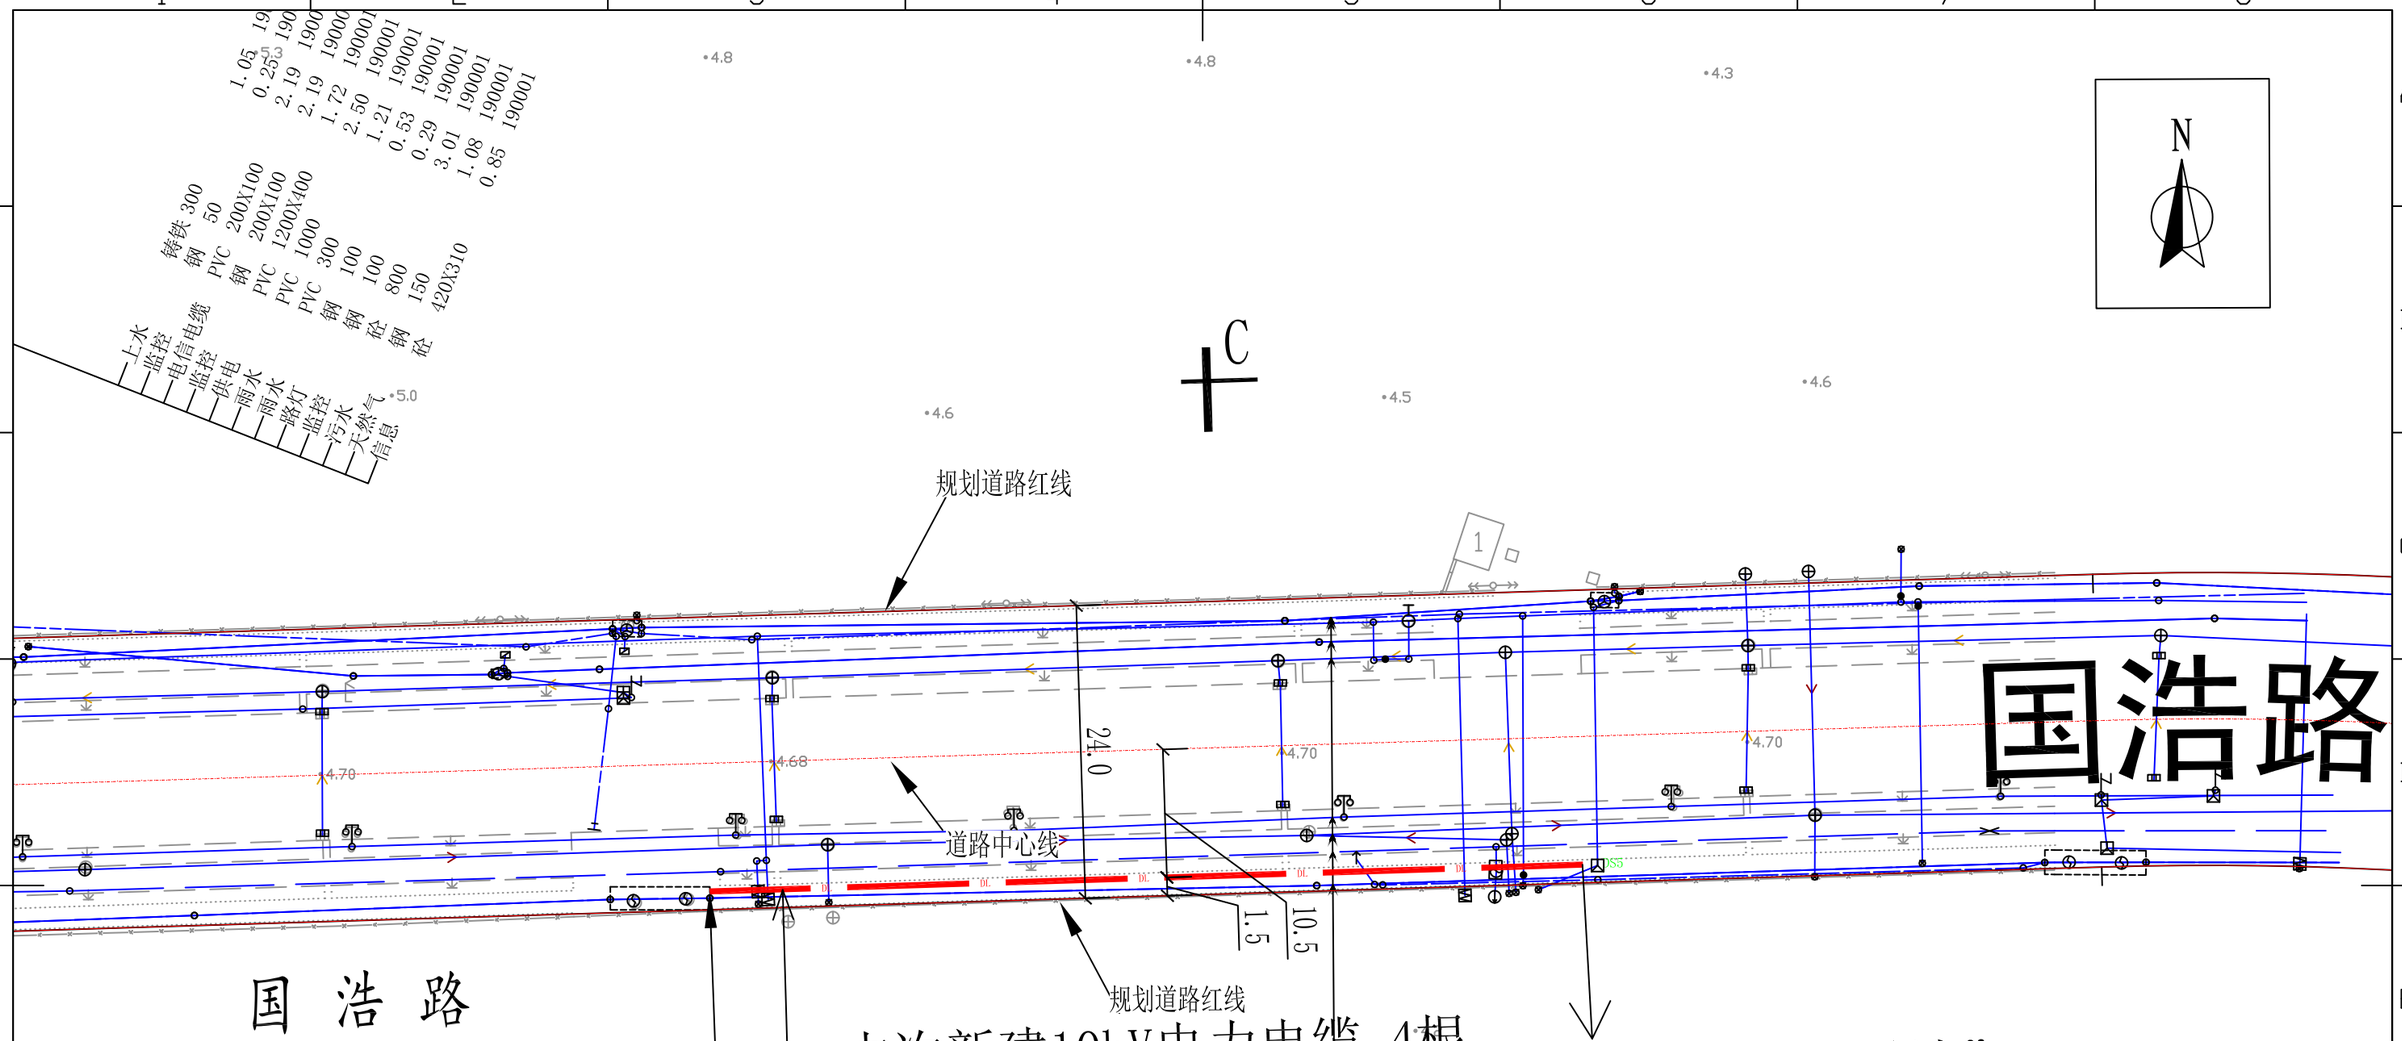

国网上海电力设计有限公司				上海市北杨浦区江湾城路1199弄站10kV线路新建工程	工程 施工图 设计阶段
批 准	黄亮	校 核	李松		电缆走向图（ ）
审 核	黄亮	比 例	1:500		
设 计	陈志伟	日 期	2023.6	图 号	S202200333-D01-03

A3 420x297

杨浦区规划和自然资源局 SC1101202230814 业务管理专用章

工程设计出图专用章(电子) 证书编号：A231007382 有效期至：2025年5月19日

如未盖本公司出图专用章,则此图内容无效;本文件的知识产权为国网上海电力设计有限公司所有，任何单位或个人未经许可不得复制和使用，违者将被追究法律责任。