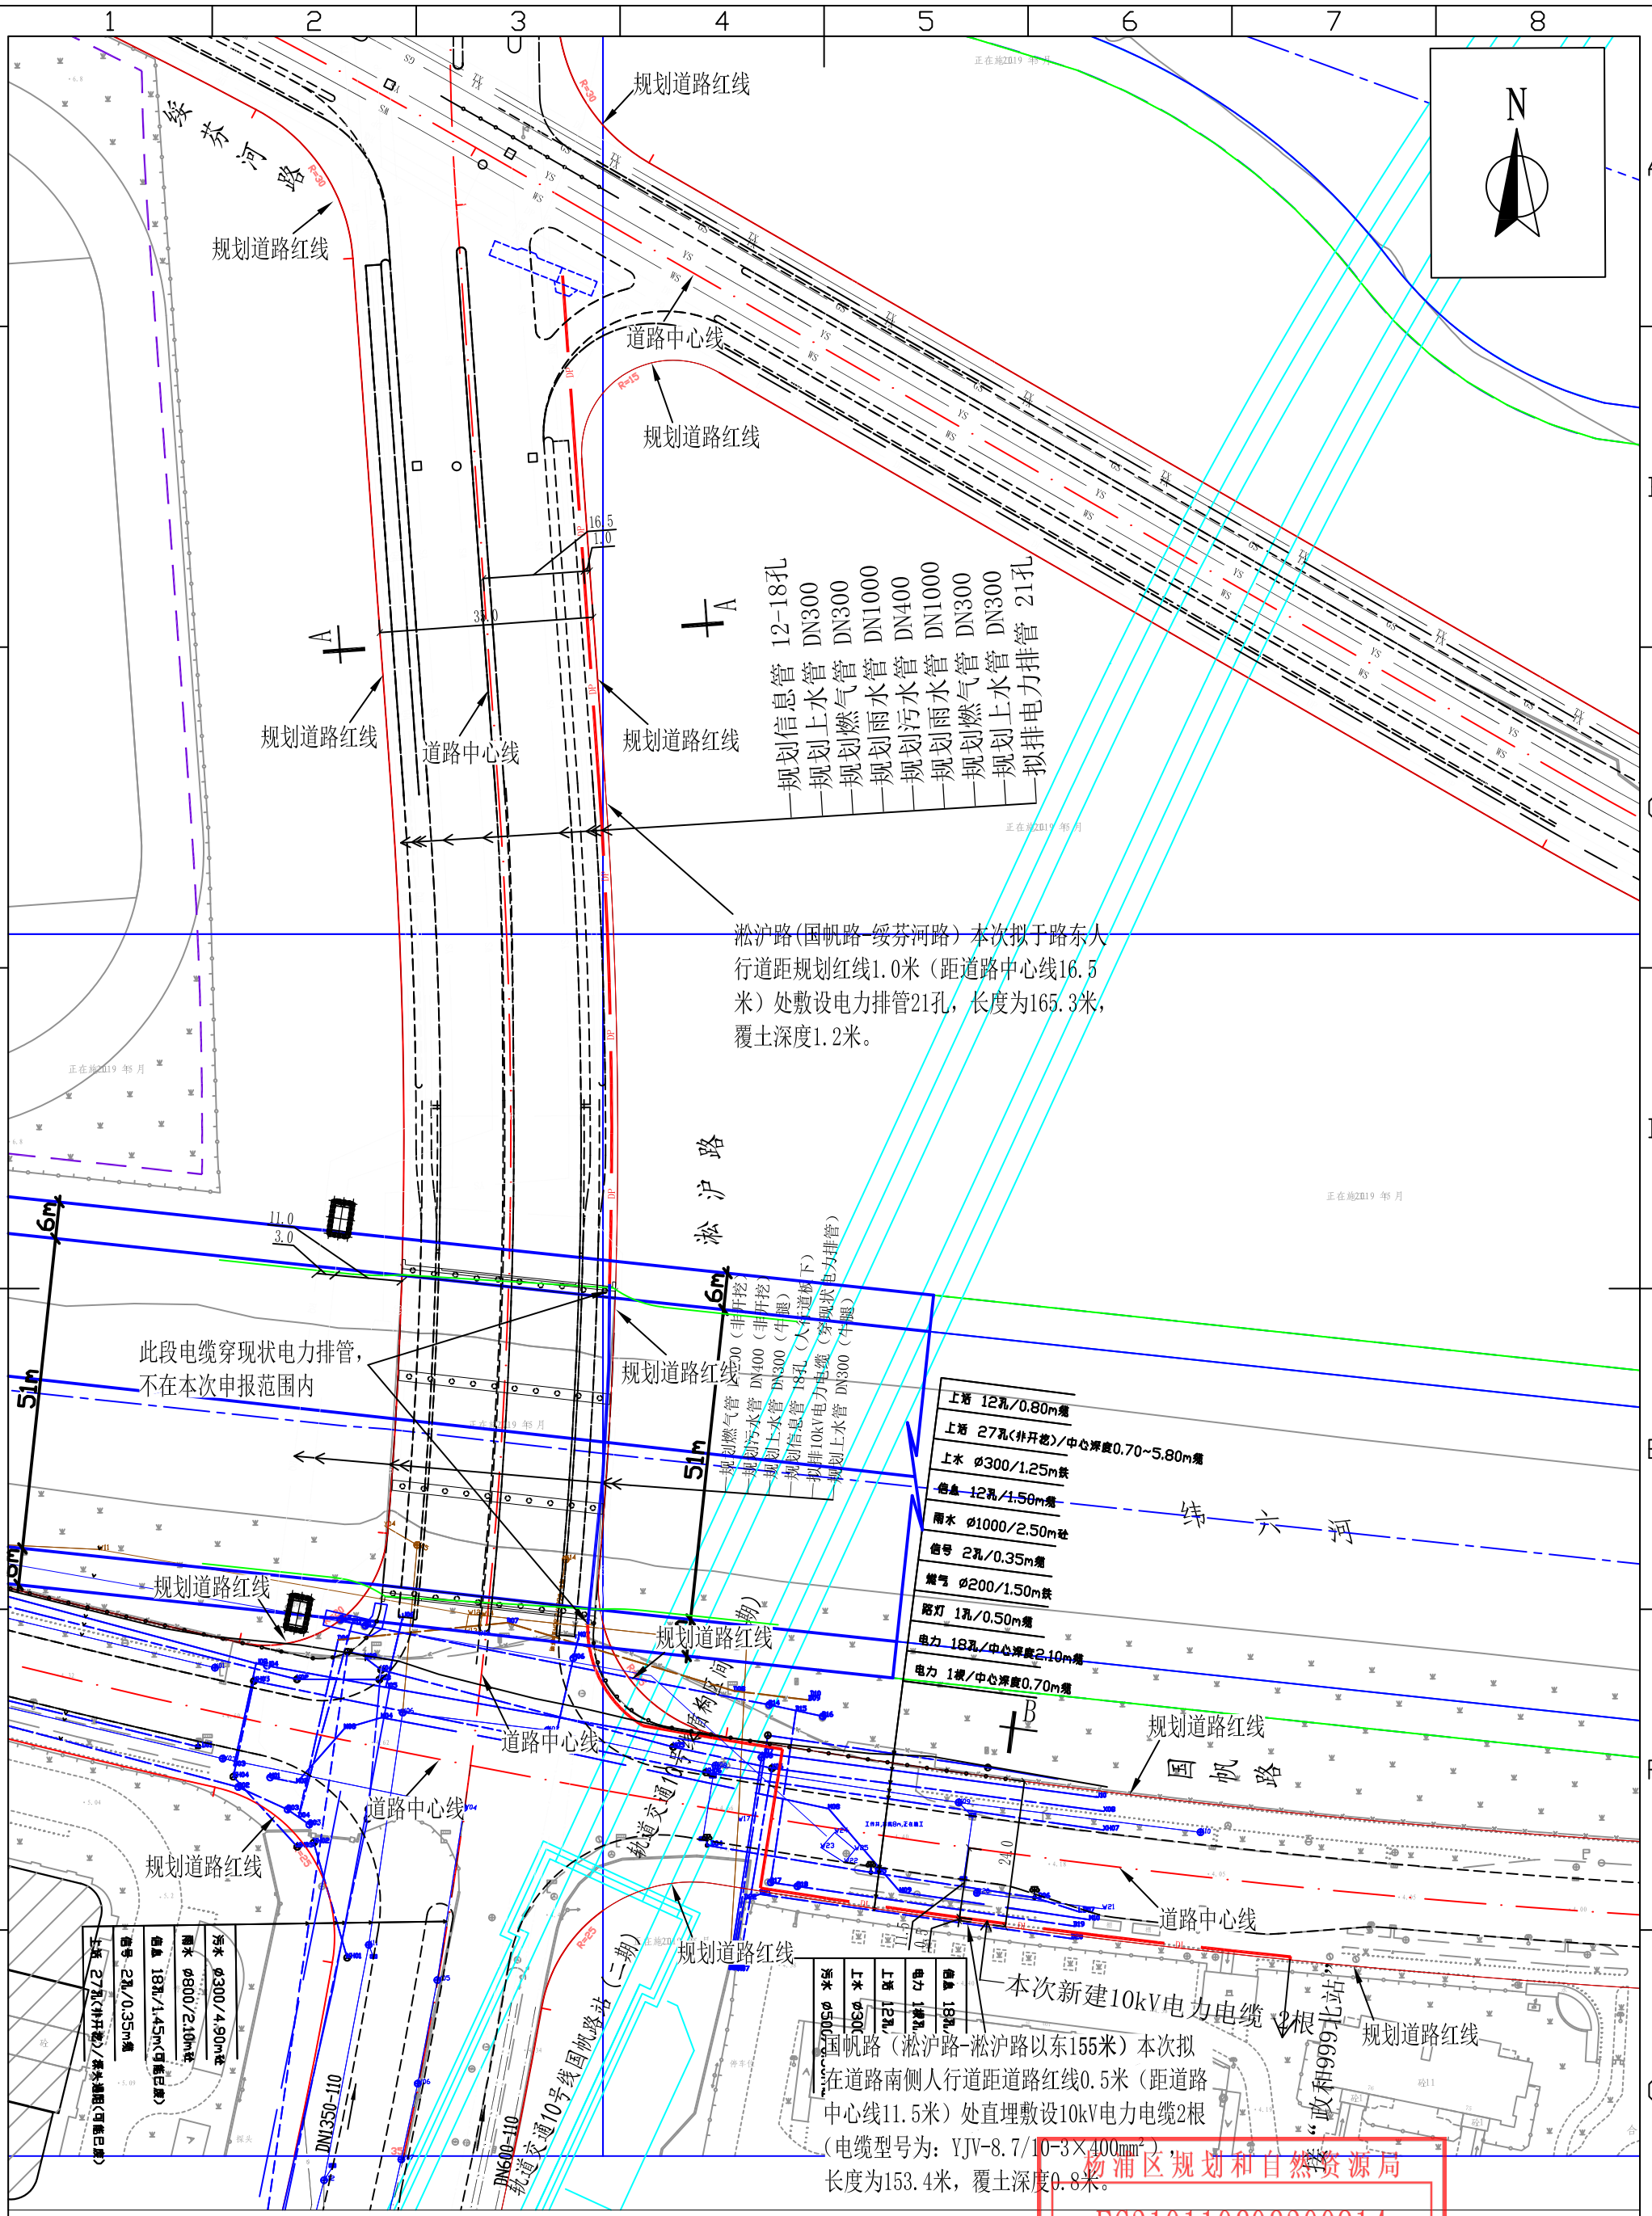


图例：

DL 拟排电力电缆

DP 拟排电力排管

A3 297×420

| | | | | | |
|---|---|---|---|---|---|
| 国网上海电力设计有限公司 | | | | 上海市北杨浦区江湾城路1199弄站10kV线路新建工程 | 工程 施工图 设计阶段 |
| 批准 | 黄高 | 校核 | 李松 | 电缆走向图（二） | |
| 审核 | 黄高 | 比例 | 1:1000 | | |
| 设计 | 陈慈帆 | 日期 | 2023.6 | 图号 | S20220033S-D01-04 |

工程设计出图专用章(电子)
编号：A231007382
有效期至：2025年5月19日

如未盖本公司出图专用章,则此图内容无效;本文件的知识产权为国网上海电力设计有限公司所有，任何单位或个人未经许可不得复制和使用，违者将被追究法律责任。