


一、设计说明：
 天章路西起秦皇岛路，向东经过两处船坞后北折，终至杨树浦路，全长约785.3米，红线宽度20米；
 宁远路南起天章路、北至杨树浦路，全长约121.8米，红线宽度16米；
 天章路、宁远路道路等级均为城市支路，设计速度30km/h，双向两车道规模。

二、注：
 1、本图尺寸单位以米计。
 2、本图坐标系采用上海城市坐标系和上海市吴淞高程系统（2016年成果）。
 3、本图比例：1:1000。

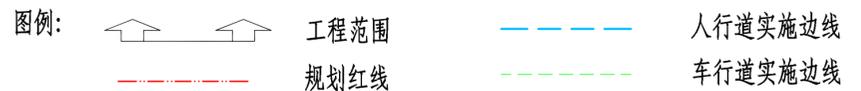

审核	王爱华	王爱华	校核	冯玉鹏	冯玉鹏	阶段	施工图设计
设计负责人	符佳	符佳	校对	冯玉鹏	冯玉鹏	专业	道路交通
专业负责人	符佳	符佳	设计	符佳	符佳	比例	见图
			制图			日期	2023.08

上海市市政工程设计研究总院(集团)有限公司
 SHANGHAI MUNICIPAL ENGINEERING DESIGN INSTITUTE (GROUP) CO., LTD.

项目名称	天章路宁远路新建道路工程	项目编号	2020SH445SS
子项名称	道路交通总体	图号	RC01R-01-01
图名	总体布置图	修正号	