


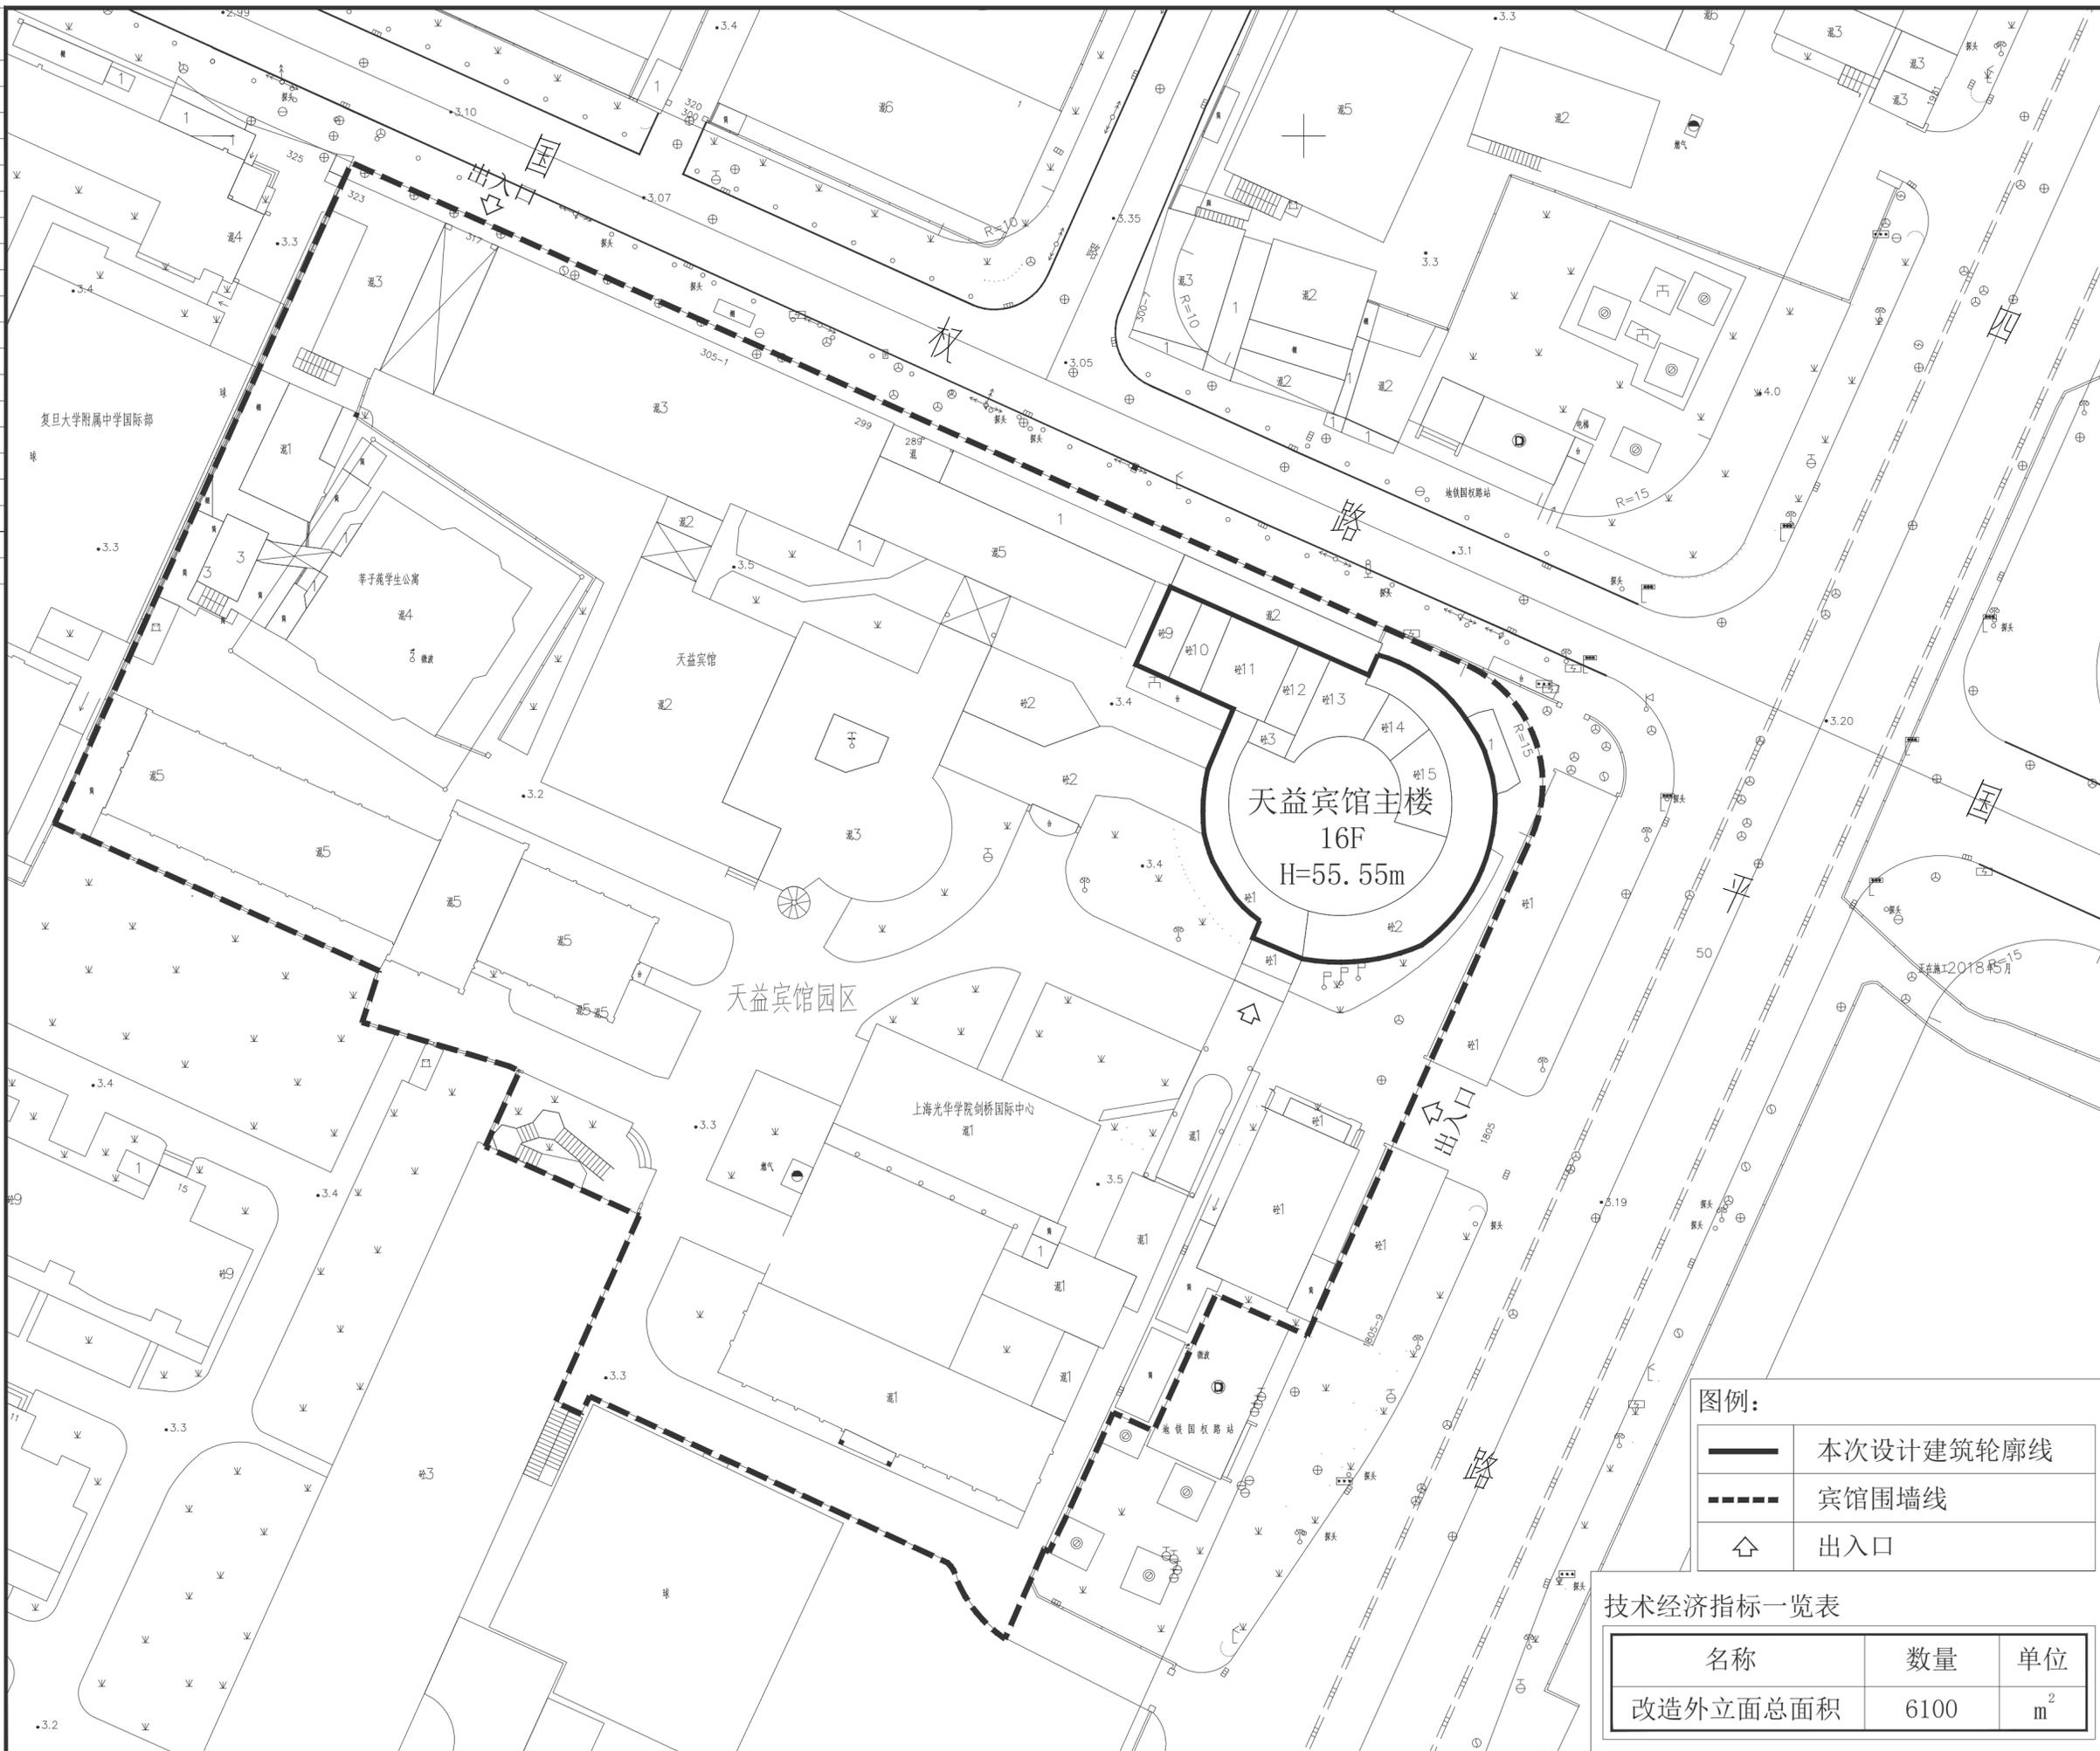

- 说明:
- 1、本图根据甲方提供的用地地形图及规划条件要求进行设计。
 - 2、图中标注尺寸、标高、曲线半径单位为米。
 - 3、本图所标注F表示地面楼层数。
 - 4、本次改造通过对临城市道路建筑外立面重点提升,消除老化脱落的安全隐患更新建筑立面、门窗,增加保温层。
 - 5、主楼改造内容:层间墙采用白色氟碳喷涂铝合金型材线条和浅灰色2.5mm铝单板底版,铝板后岩棉保温层及固定钢架龙骨。
竖向窗间分隔墙采用深灰色铝单板包封,颜色同门窗铝型材颜色。
门窗采用6(Low-E)+12Ar+6中空钢化玻璃。
 - 6、裙楼改造内容:层间墙采用白色氟碳喷涂铝合金型材线条和浅灰色2.5mm铝单板底版,铝板后岩棉保温层及固定钢架龙骨。
竖向窗间分隔墙采用白色铝单板分隔。
裙房顶部挑檐采用白色2.5mm铝单板造型。
门窗采用8(Low-E)+12Ar+8中空钢化玻璃。



天益宾馆主楼
16F
H=55.55m

天益宾馆园区

上海光华学院剑桥国际中心

图例:

	本次设计建筑轮廓线
	宾馆围墙线
	出入口

技术经济指标一览表

名称	数量	单位
改造外立面总面积	6100	m ²

中国五洲
工程设计集团有限公司
CHINA WUZHOU ENGINEERING GROUP CORPORATION LTD.

审 定		
总设计师	常慧 张琨	
审 核	张琨	
标 审		
专业负责人	王小惠	
校 核	王小惠	
设 计	常慧	
建设单位	上海君通蓝天宾馆有限责任公司天益宾馆分公司	

项目名称	上海君通蓝天宾馆天益宾馆分公司综合改造项目工程设计		
建筑物号	—		
图 名	总平面图		
图 号	ZT-01		
出图状态	A	设计阶段	施工图
版 号	1	专 业	幕墙
比 例	1:500	日 期	2023.12
张 数	1	张 号	