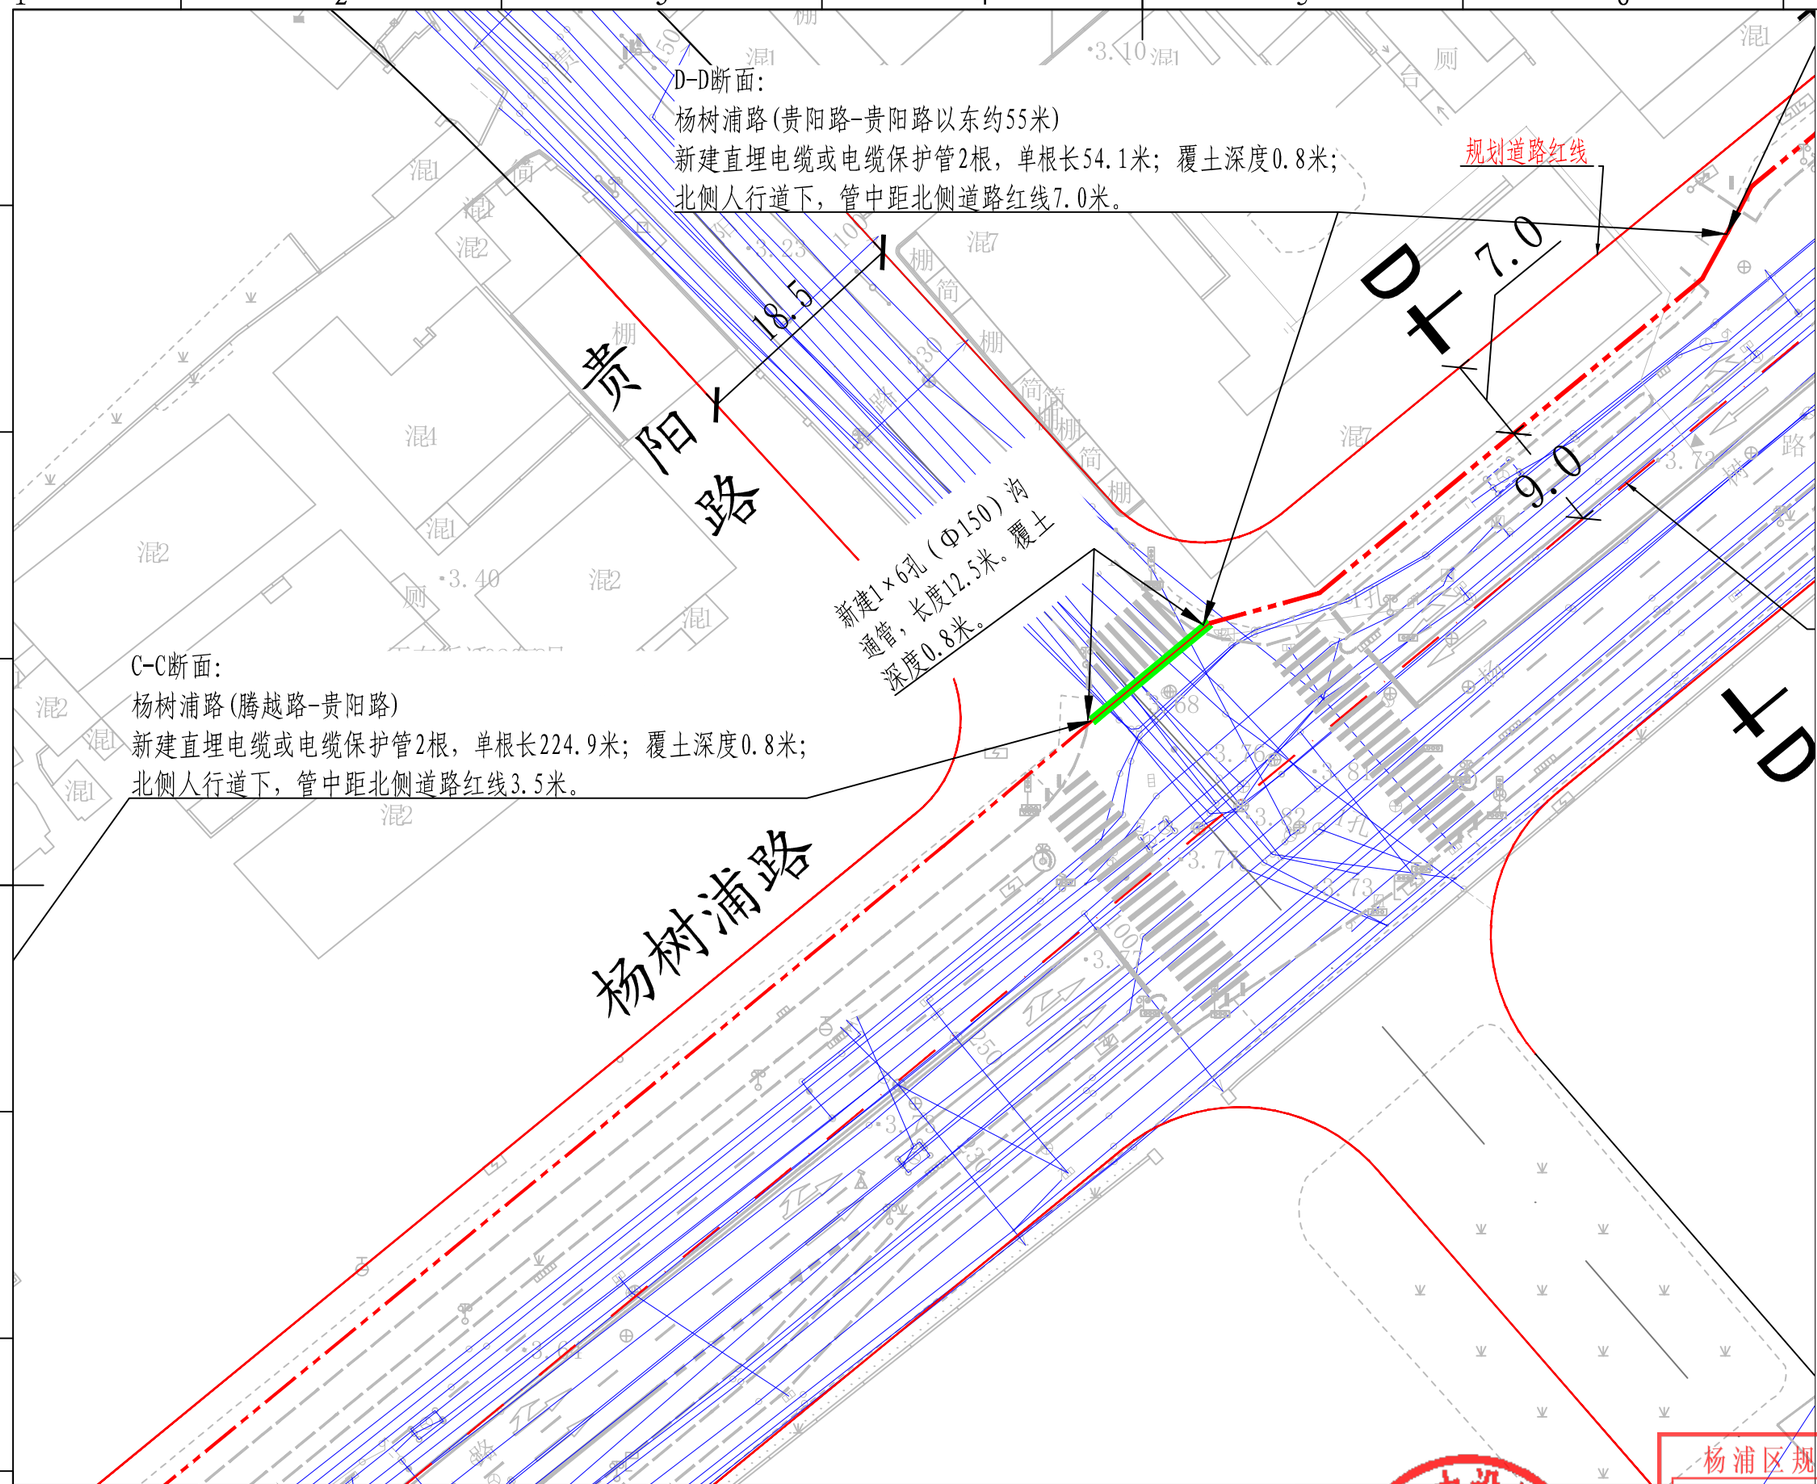

新敷电缆（2根）
新敷电缆（不在本次报建范围内）
新建电力沟通管

A3 420×297

国网上海电力设计有限公司				上海市区杨浦合生滨江腾越路399弄缦云嘉苑10kV住宅红线外接入工程（电力电缆）	工程 施工 设计阶段
批准	黄高	校核	朱超逸	电缆走向图三	
审核	黄高	比例	1:500		
设计	王海纬	日期	2025.4	图号	S202422508-CBD01-05

杨浦区规划和自然资源局
BC21011020250002 8
业务管理专用章

工程设计出图专用章(电子)
资质证书号：A231007382
有效期至：2030年03月17日

如未盖本公司出图专用章,则此图内容无效;本文件的知识产权为国网上海电力设计有限公司所有，任何单位或个人未经许可不得复制和使用，违者将被追究法律责任。