


# 开鲁分部外立面整修项目方案公示图

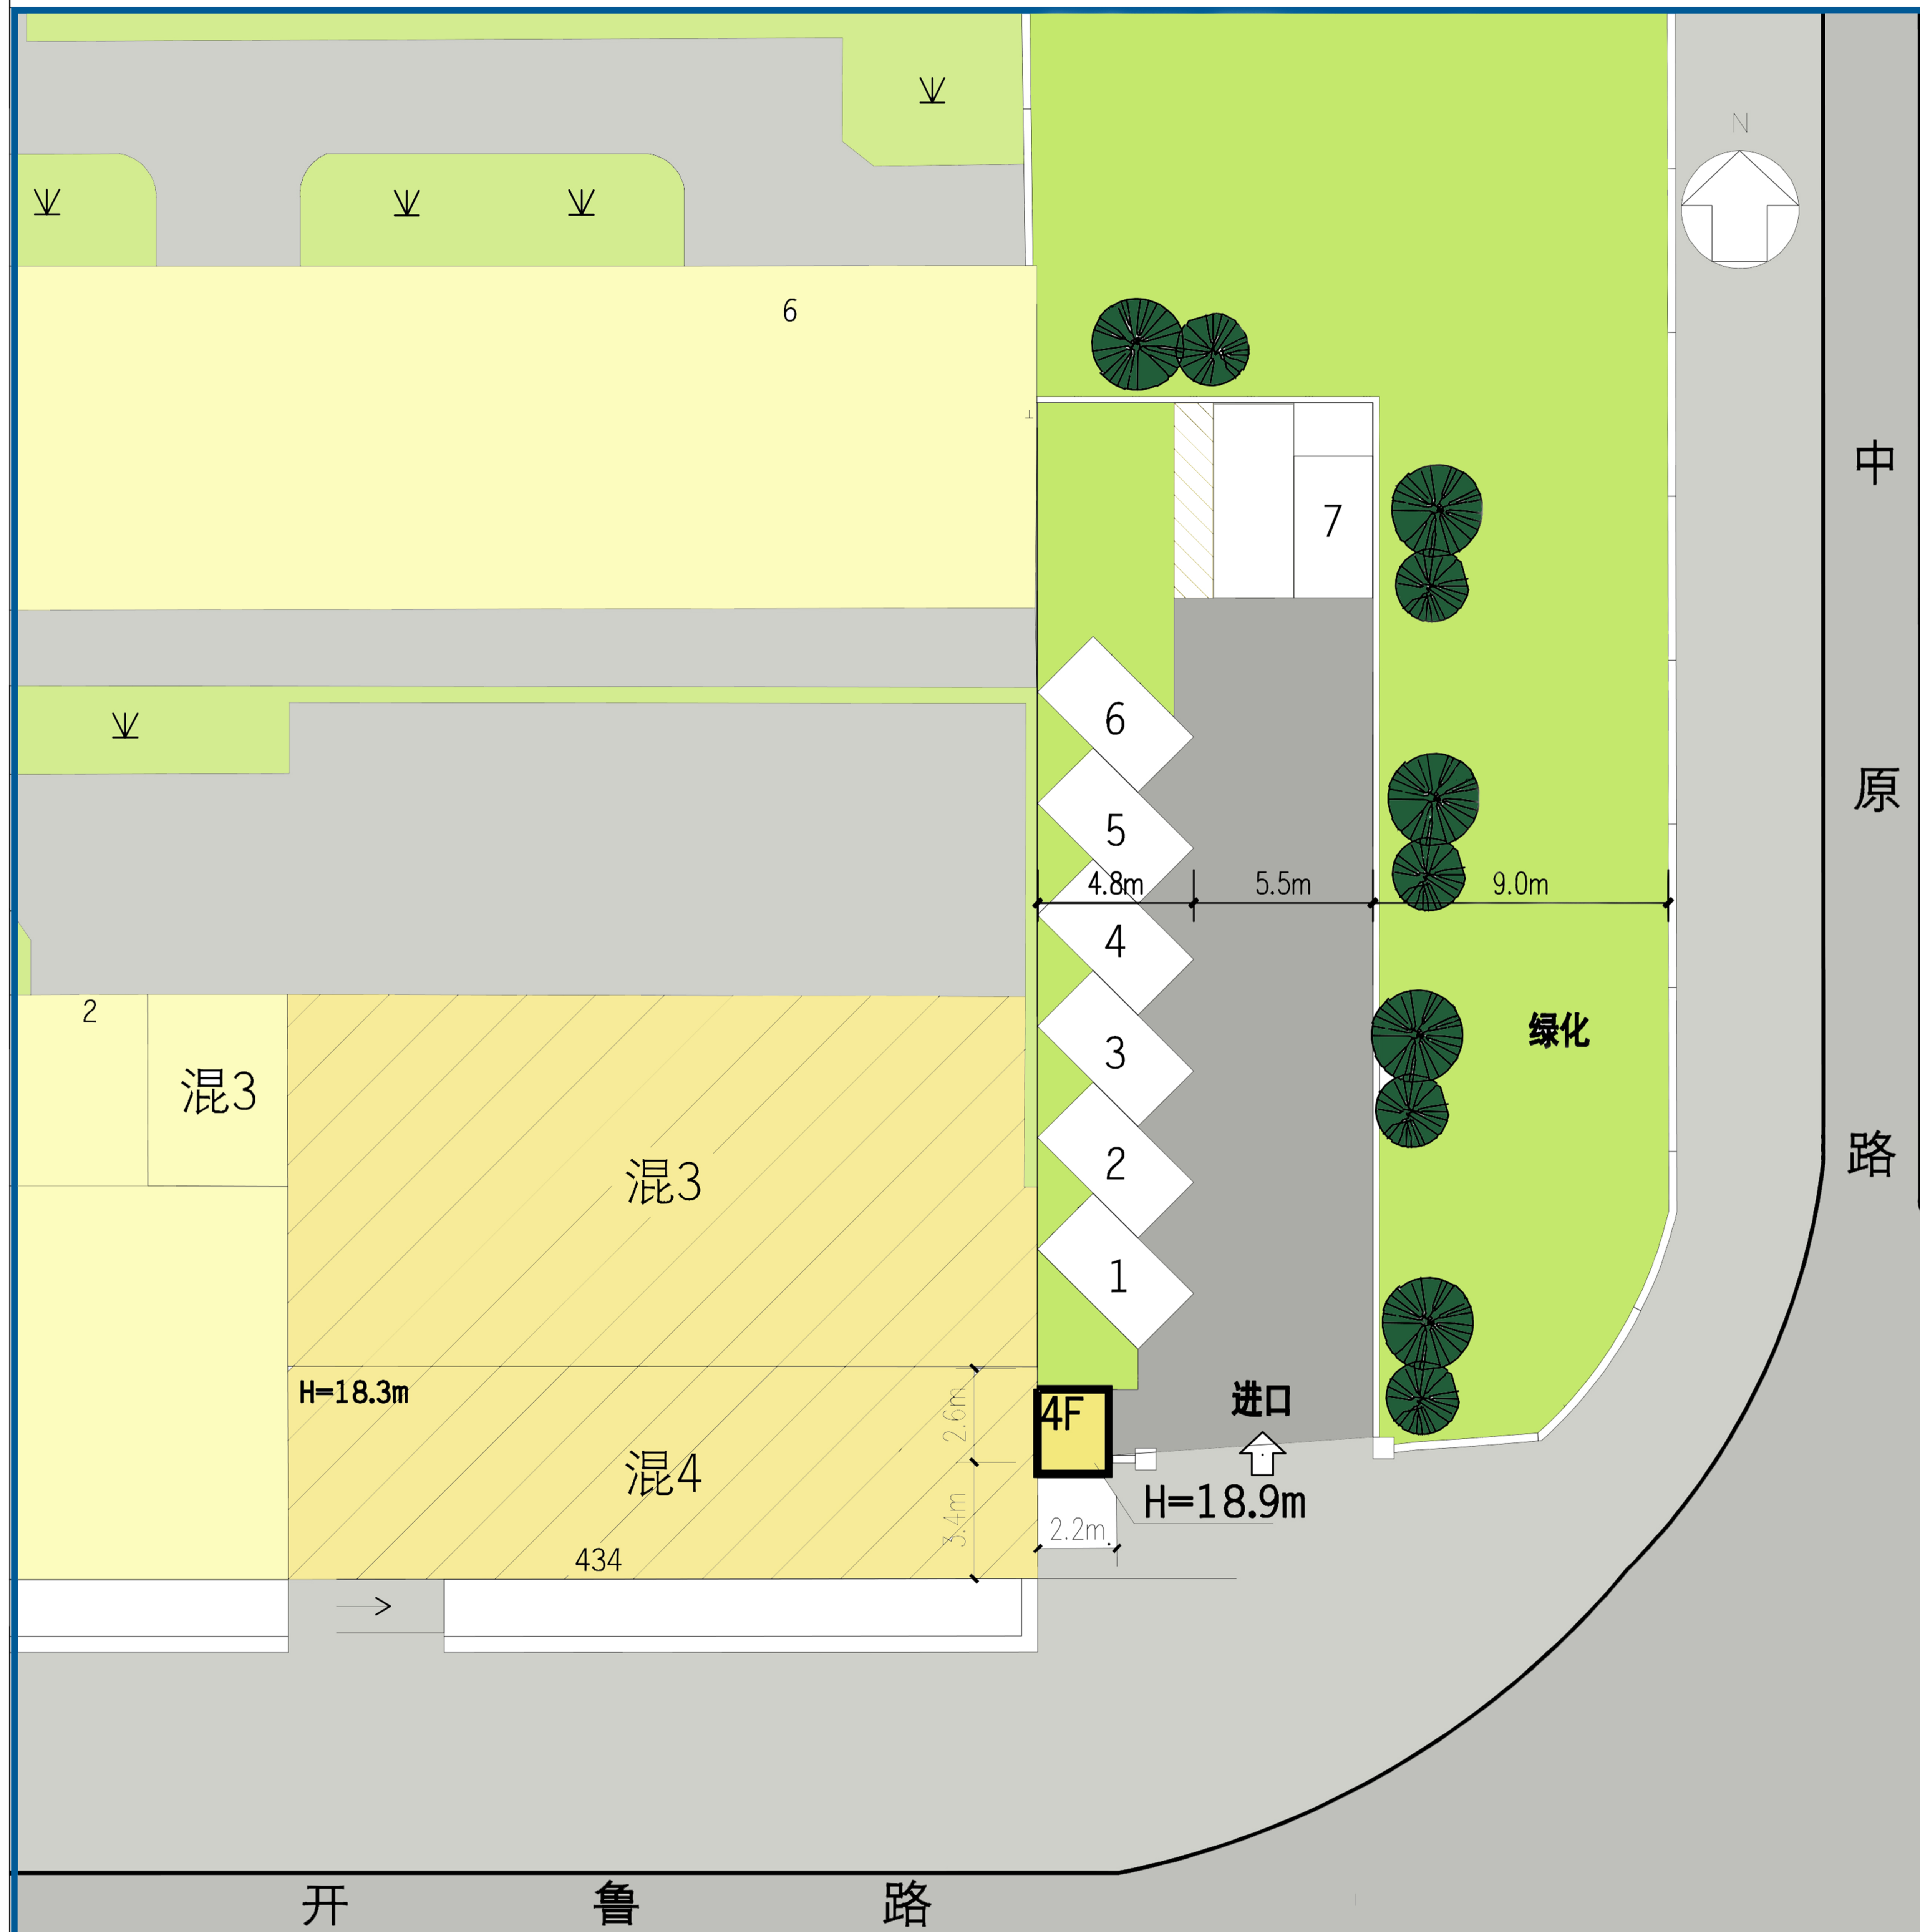

## 公告:

本项目为上海杨浦文化娱乐有限公司开鲁分部外立面整修项目。该项目位于上海市杨浦区中原路571号。

拟对本地块内原有的一幢三层（局部四层）建筑物的东立面进行整修。

## 1. 经济技术指标

占地面积	5.72	平方米
电梯建筑面积	22.88	平方米
电梯高度	18.90	米
电梯层数	4	层
东立面改造面积	441.56	平方米
立面改造高度	18.30	米

## 2. 建设工程名称: 上海杨浦文化娱乐有限公司开鲁分部外立面整修项目

建设单位名称: 上海杨浦文化娱乐有限公司

建设地址: 上海市杨浦区中原路571号

工程性质: 加装电梯及立面改造

## 3. 对本方案有意见或建议, 请书面反馈至杨浦区规划和自然资源局

本公示期限至: 2020年3月12日

反馈意见截止日期为: 2020年3月19日

地址: 惠民路800号

邮编: 200090

## 4. 公众也可登录上海杨浦规划资源局专栏

(<http://www.shyp.gov.cn/shypq/yqyw-wb-gt.jzl>) 查询

杨浦区规划和自然资源局

2020年3月2日

总平面图

0 1 2 3 4 5M