


杨浦区国和一村133号既有多层住宅加装电梯工程规划设计方案公示图

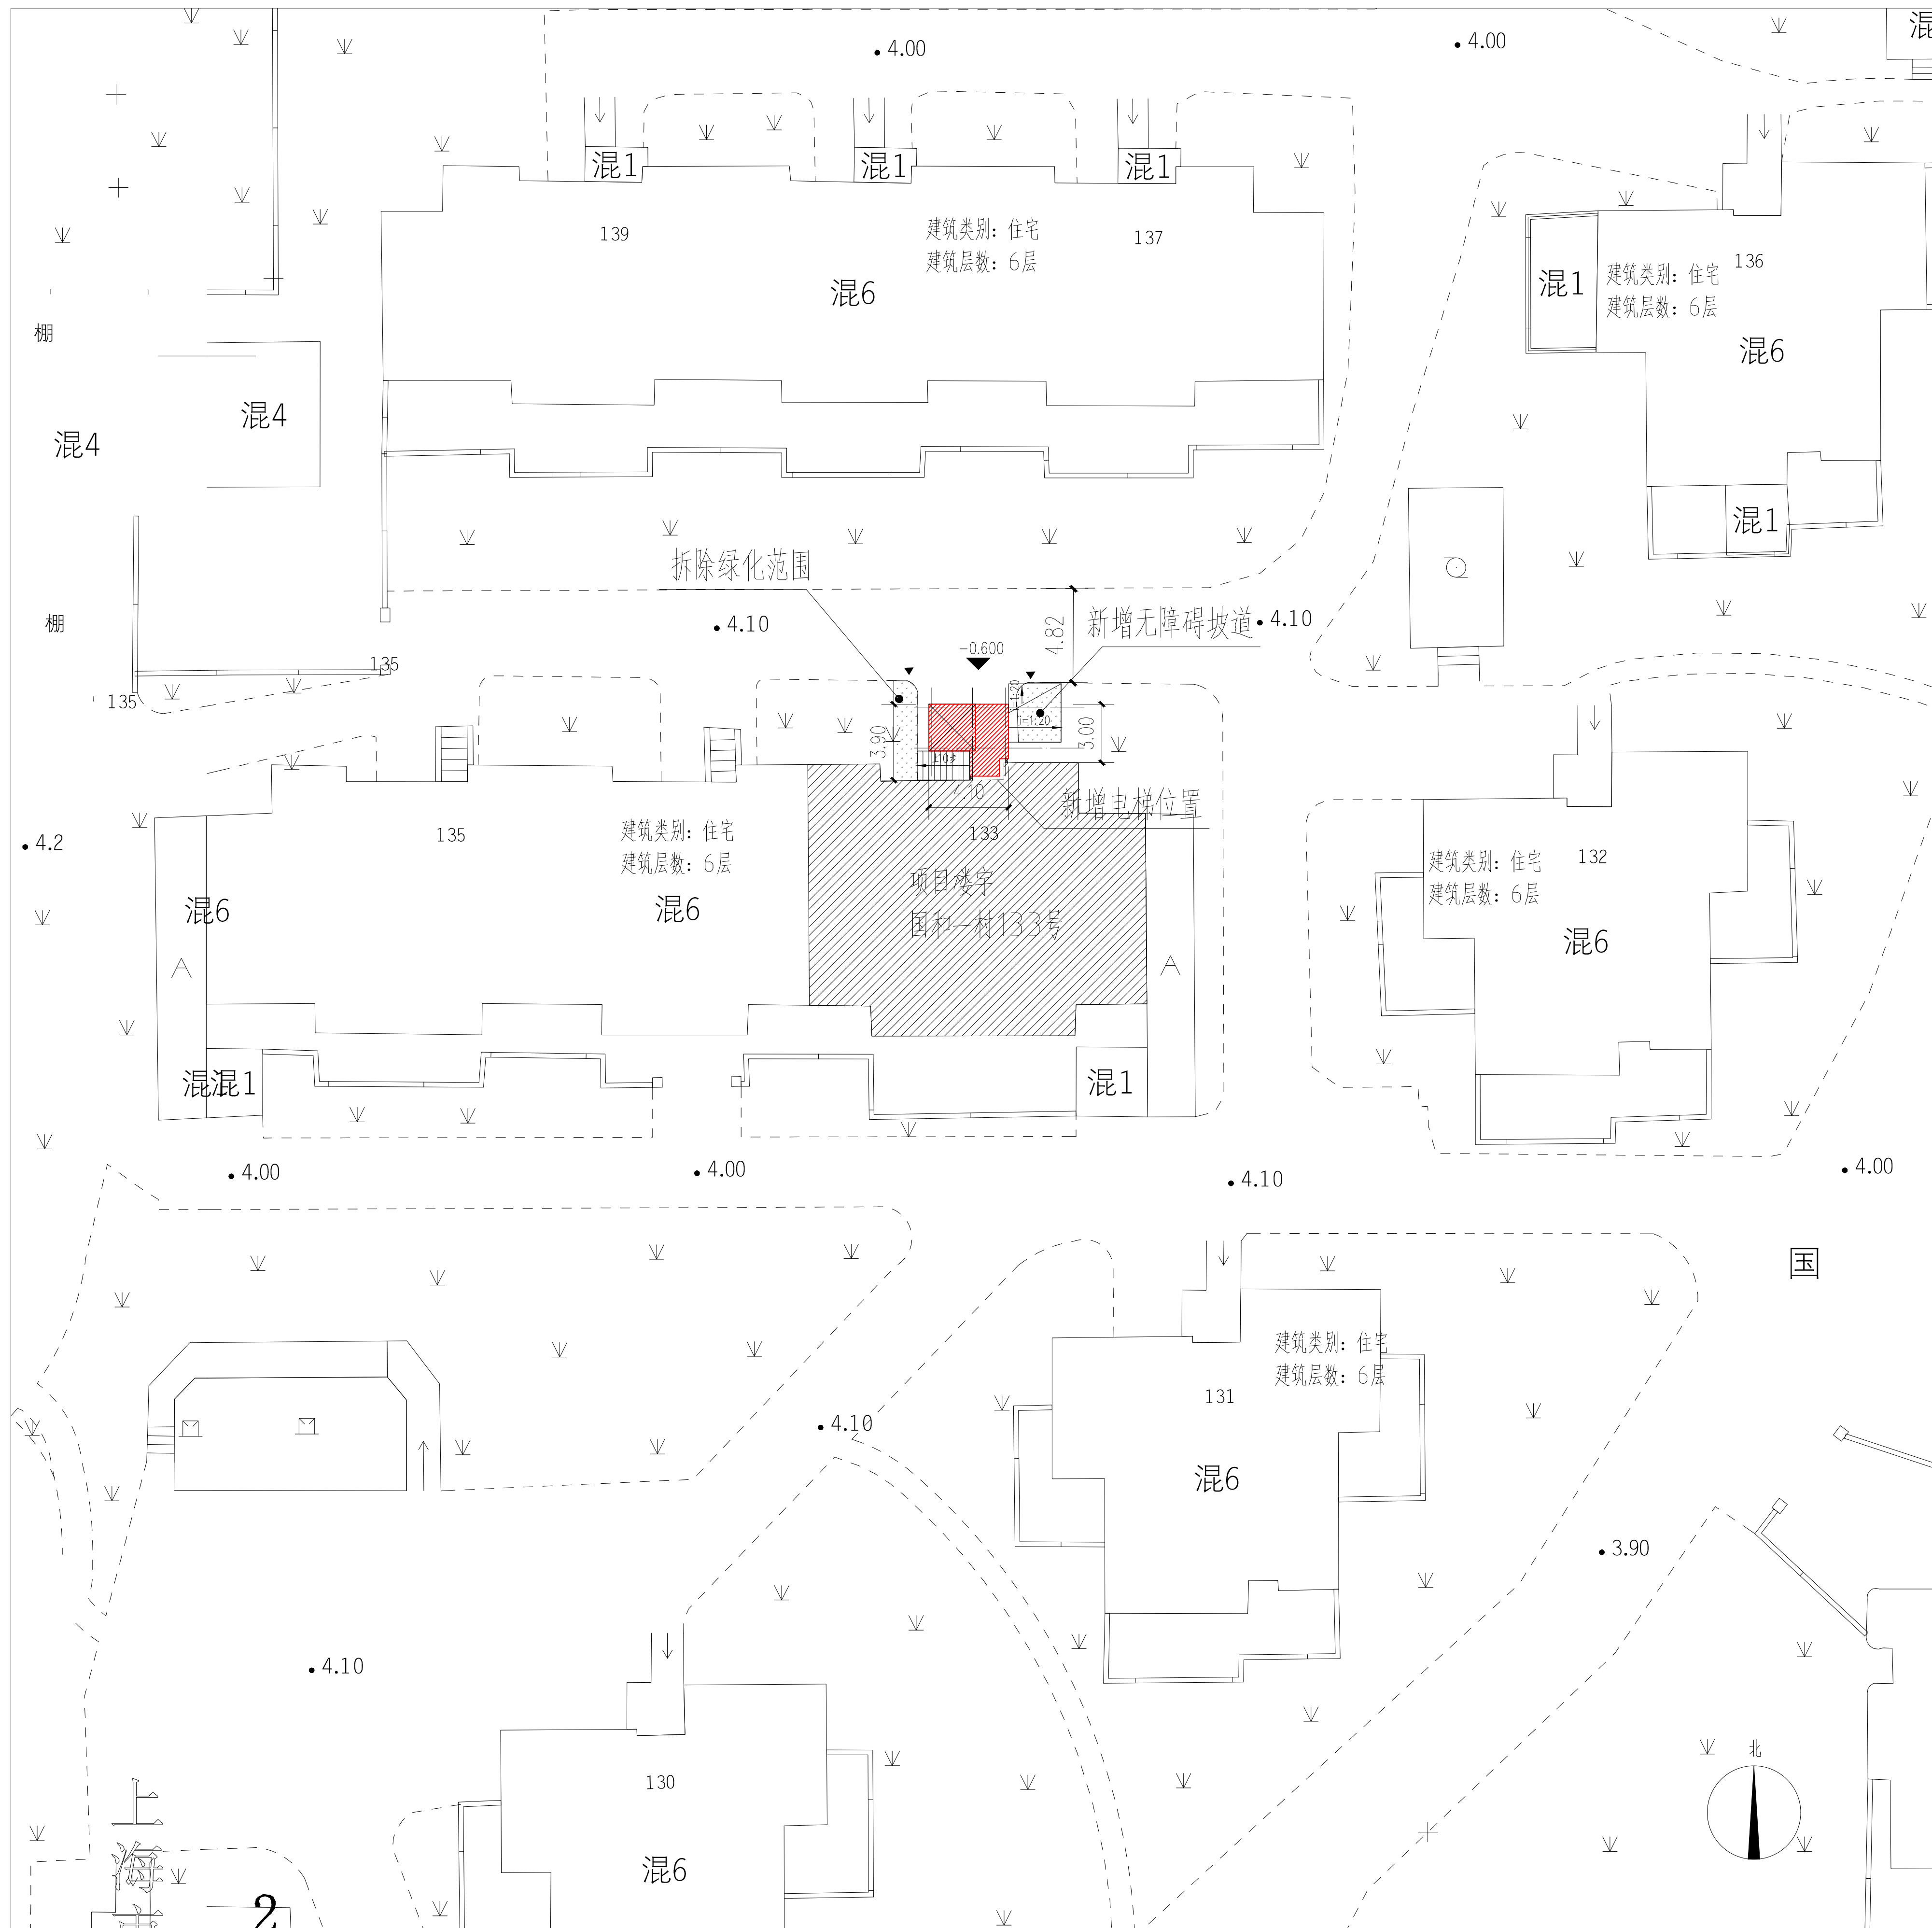

公告

本案拟在杨浦区国和一村133号加装电梯一部，根据沪规划资源建[2020]377号文，现将建设项目设计方案的主要内容进行公示，并听取意见。

1. 主要经济技术指标

主要经济技术指标	
增设电梯建筑层数	6层
增设电梯建筑高度	20.50米
增设电梯建筑面积	74.22平方米
增设电梯占地面积	12.37平方米

2. 建设单位名称：上海市杨浦区殷行355街坊第四业主委员会

建设项目名称：杨浦区国和一村133号既有多层住宅加装电梯工程

规划用地性质：住宅用地

建设工程性质：既有多层住宅加装电梯

3. 公示期限至：2024年4月7日至2024年4月16日

反馈意见截止日期为：2024年4月23日

4. 对本方案有意见或建议，请书面反馈至：

上海市杨浦区人民政府殷行街道办事处

上海市杨浦区殷行街道国和一村第二居民委员会

上海市杨浦区殷行355街坊第四业主委员会

街道办事处联系地址：杨浦区包头路781号

居民委员会联系地址：杨浦区国和一村90号101室

业主委员会联系地址：杨浦区国和一村120号


5. 公众也可登录上海市杨浦区人民政府网站规划资源局专栏

(<https://www.shyp.gov.cn/shypq/yqyw-wb-gtjzl-gsgg>) 查询

上海市杨浦区规划和自然资源局

2024年4月7日

 新增电梯位置

 小区建筑

 加梯建筑

0 5 10 15 20 25M