


# 杨浦区国顺路80弄69号既有多层住宅加装电梯工程规划设计方案公示图

政  
本  
路

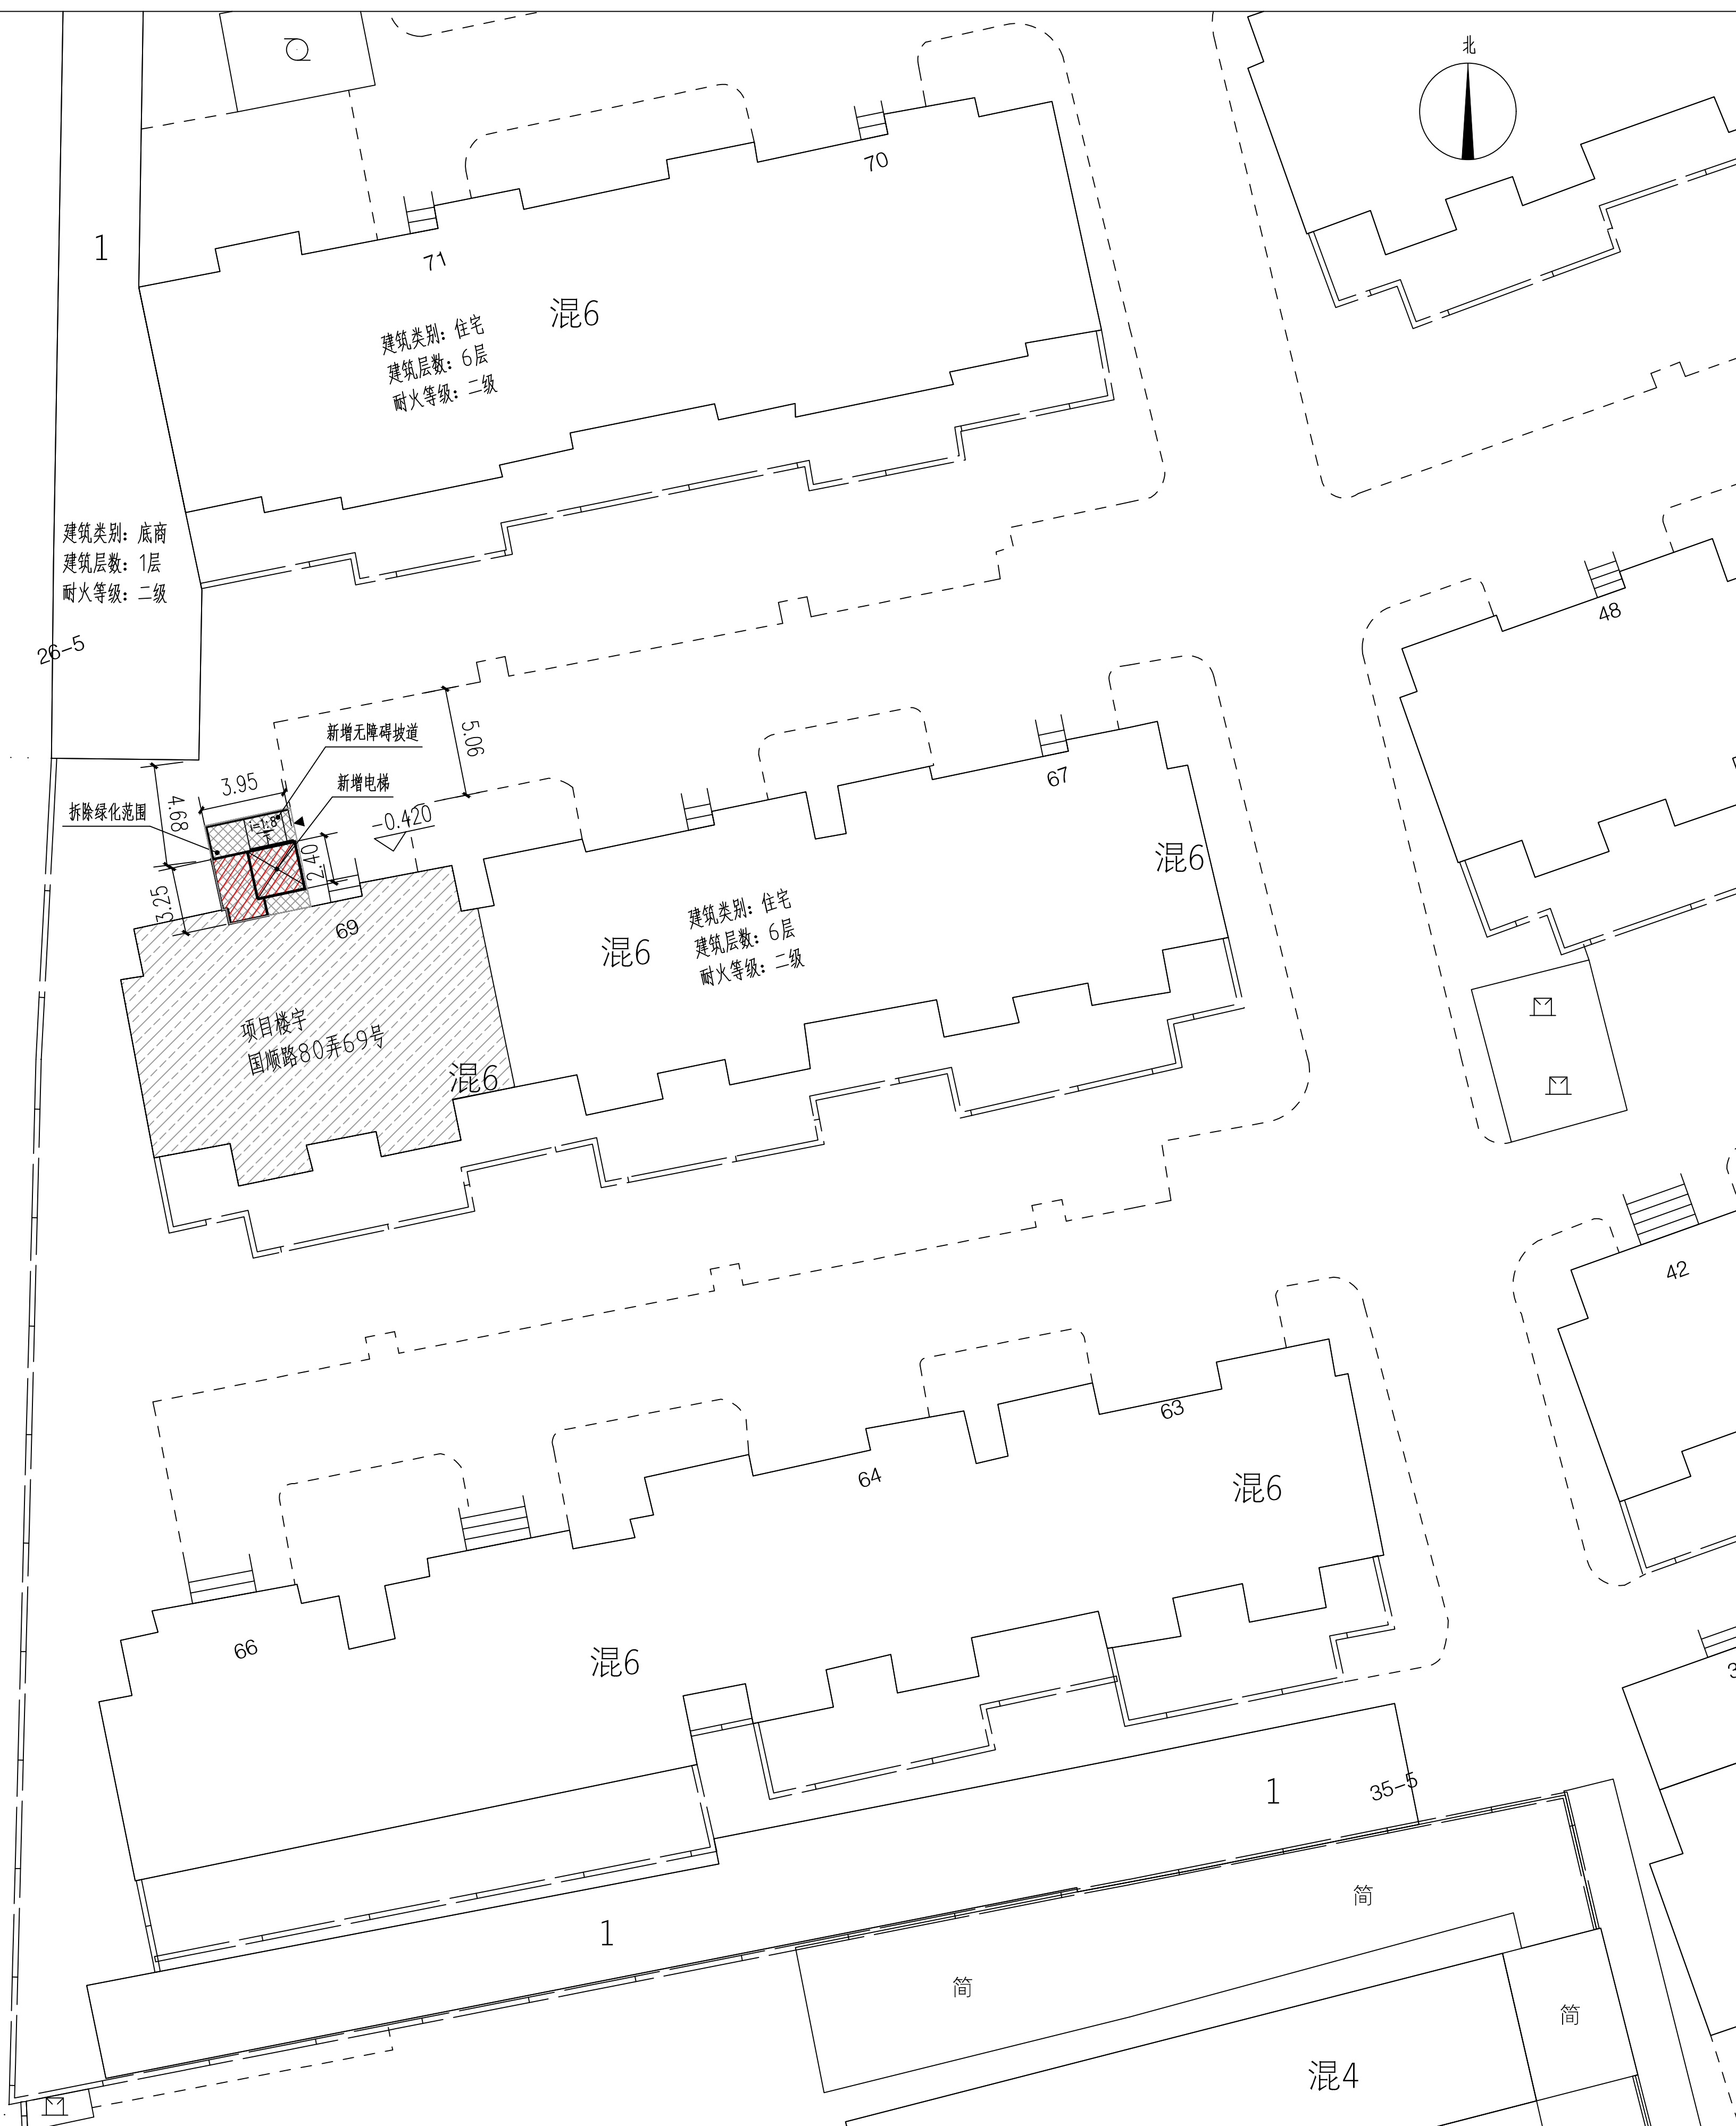

## 公告

本案拟在杨浦区国顺路80弄69号单元加装电梯一部, 根据沪规划资源建[2020]377号文, 现将建设项目设计方案的主要内容进行公示, 并听取意见。

### 1. 主要经济技术指标

主要经济技术指标	
增设电梯层数	6层
增设电梯高度	19.42米
增设电梯建筑面积	59.16平方米
增设电梯占地面积	9.86平方米

2. 建设单位名称: 上海市杨浦区五角场288街坊第二业主委员会(第三届)

建设项目名称: 杨浦区国顺路80弄69号既有多层住宅加装电梯工程

规划用地性质: 住宅用地

建设工程性质: 既有多层住宅加装电梯

3. 公示期限至: 2024年4月8日至2024年4月17日

反馈意见截止日期为: 2024年4月24日

4. 对本方案有意见或建议, 请书面反馈至:

上海市杨浦区五角场街道城市建设管理事务中心

上海市杨浦区五角场街道北茶园居民委员会

上海市杨浦区五角场288街坊第二业主委员会(第三届)

街道办事处联系地址: 杨浦区政通路54号

居民委员会联系地址: 杨浦区国顺路80弄35号2楼

业主委员会联系地址: 杨浦区国顺路80弄31号2楼

5. 公众也可登录上海市杨浦区人民政府网站规划资源局专栏

(<https://www.shyp.gov.cn/shypq/yqyw-wb-gtjzl-gsgg>) 查询

上海市杨浦区规划和自然资源局

2024年4月8日

新增电梯

加梯建筑

其他建筑

