


# 杨浦区三门路510弄41号既有多层住宅加装电梯工程规划设计方案公示图

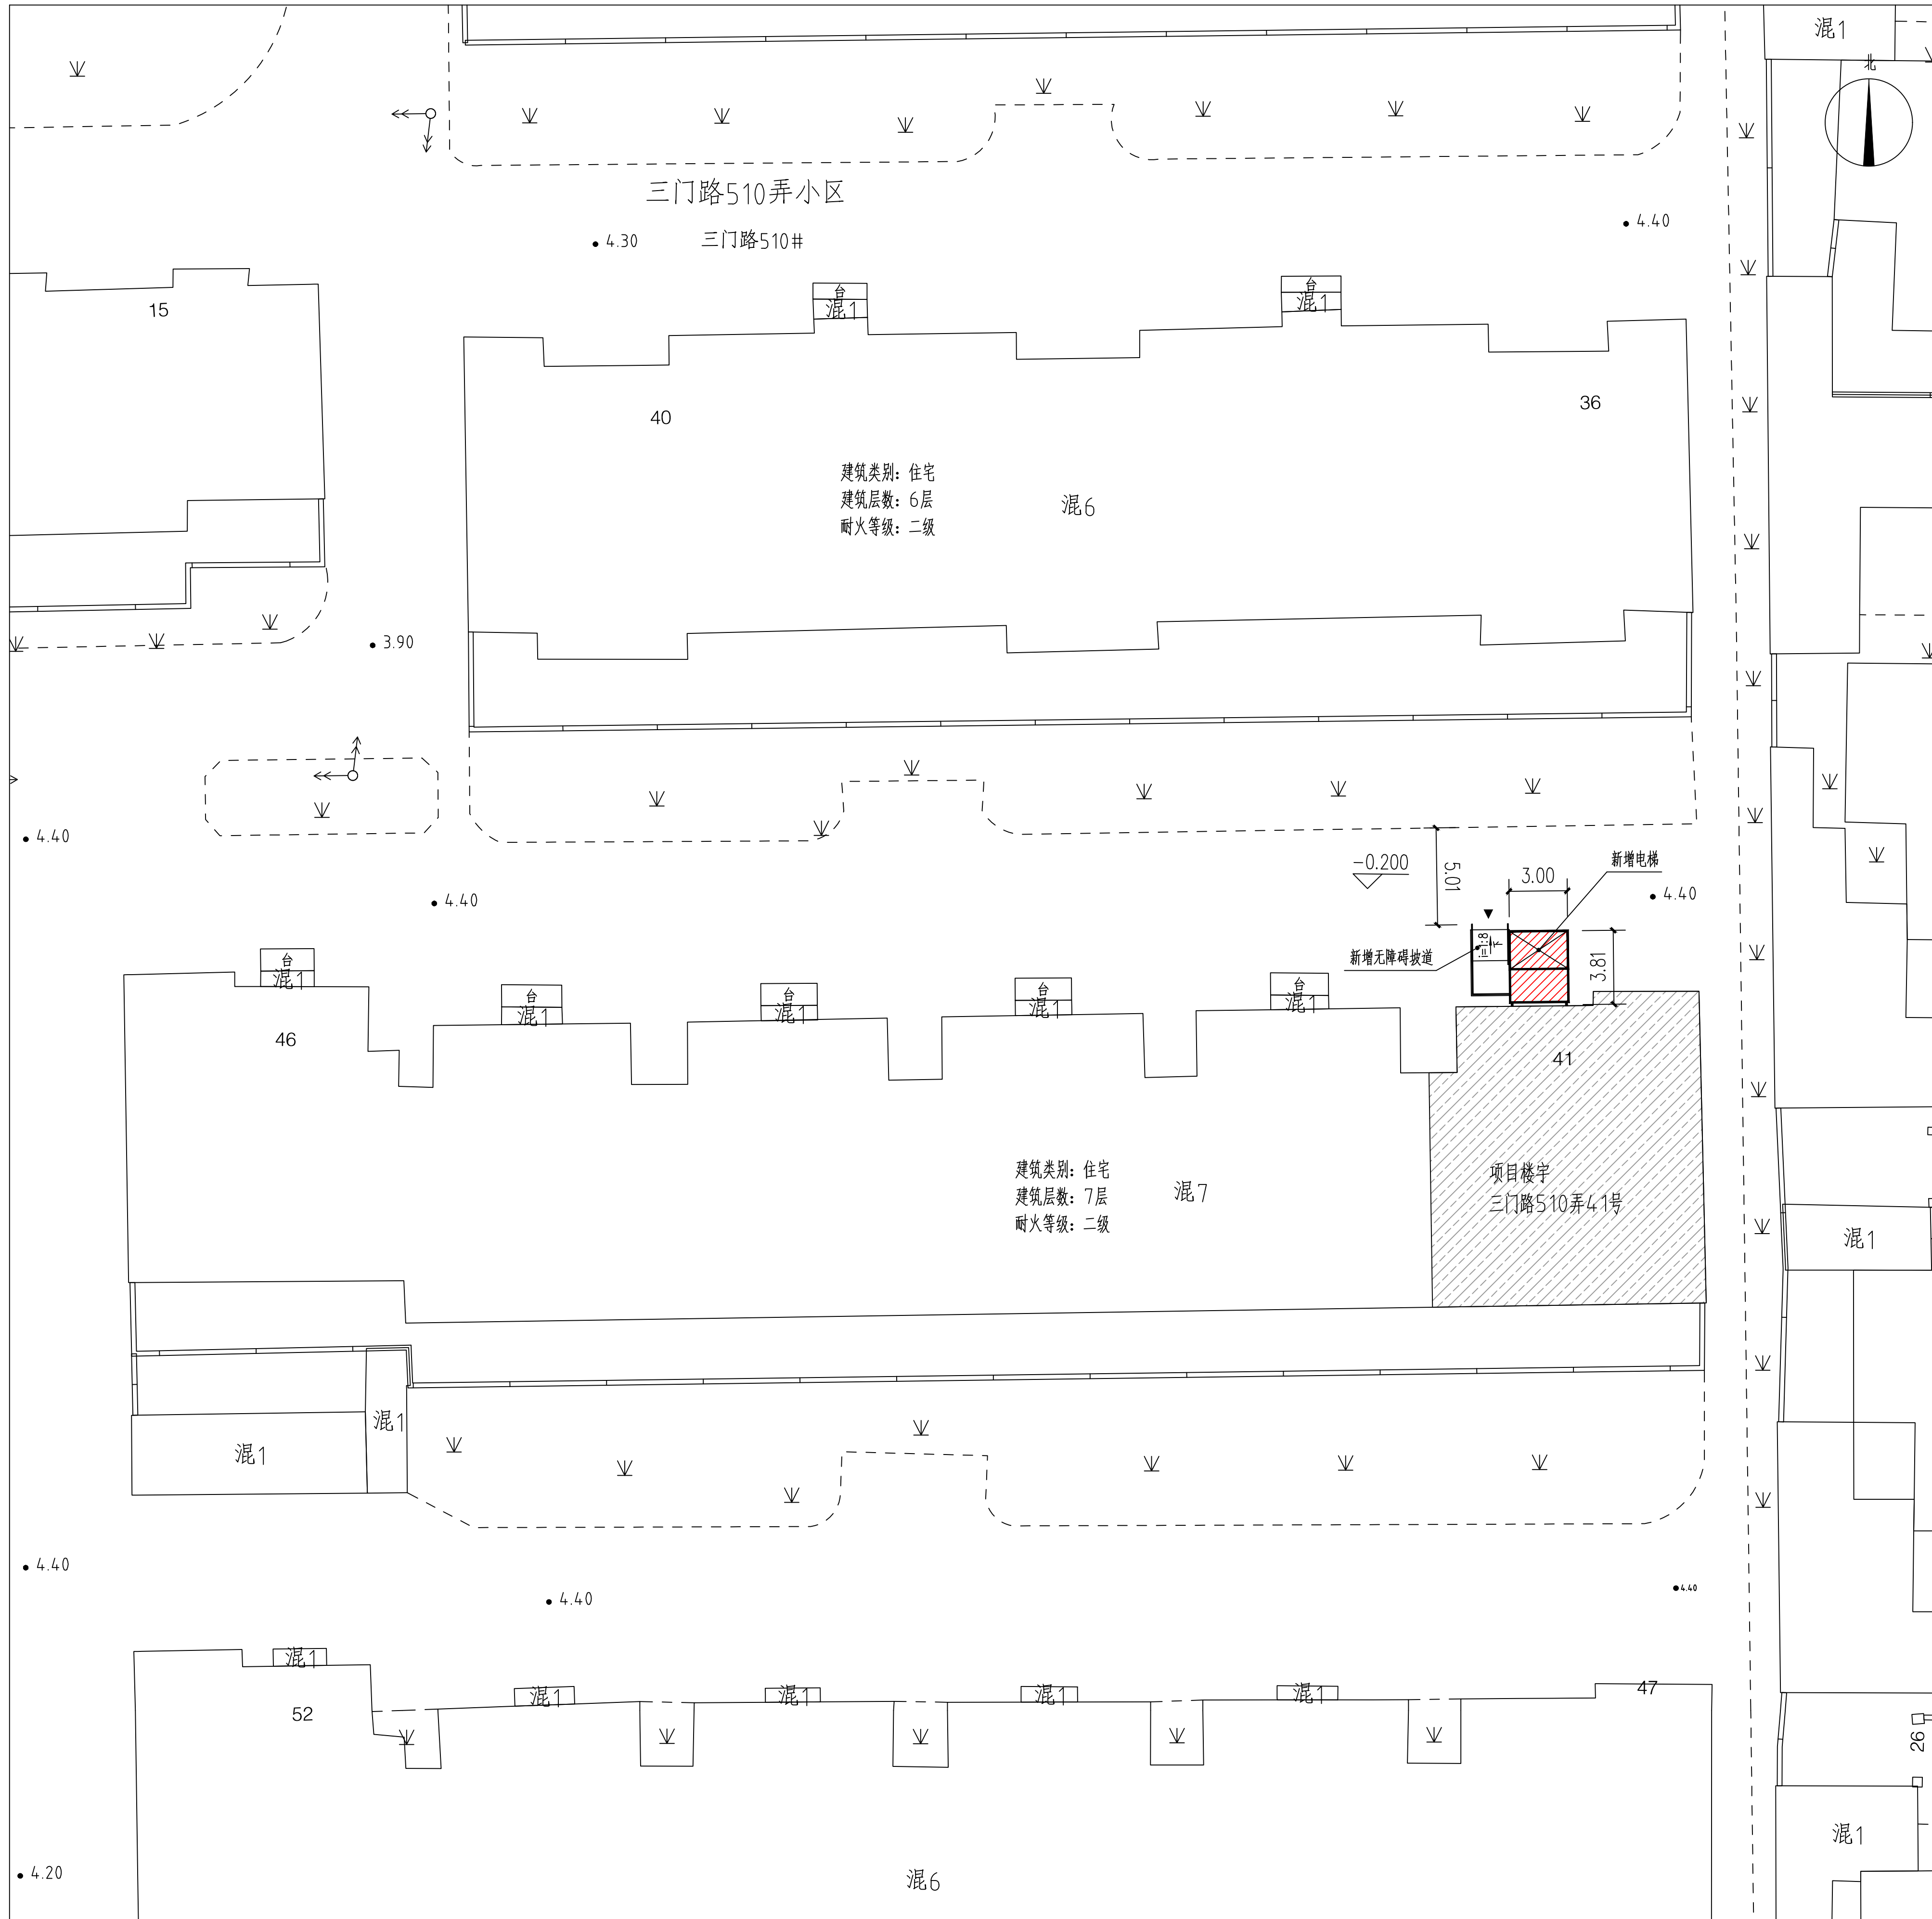

## 公告

本案拟在杨浦区三门路510弄41号单元加装电梯一部，根据沪规划资源建[2020]377号文，现将建设项目设计方案的主要内容进行公示，并听取意见。

### 1. 主要经济技术指标

主要经济技术指标	
增设电梯层数	6层
增设电梯高度	20.60米
增设电梯建筑面积	65.88平方米
增设电梯占地面积	10.98平方米

2. 建设单位名称：上海市杨浦区五角场308街坊第五业主委员会（第三届）

建设项目名称：杨浦区三门路510弄41号既有多层住宅加装电梯工程

规划用地性质：住宅用地

建设工程性质：既有多层住宅加装电梯

3. 公示期限至：2024年4月8日至2024年4月17日

反馈意见截止日期为：2024年4月24日

4. 对本方案有意见或建议，请书面反馈至：

上海市杨浦区五角场街道城市建设管理事务中心

上海市杨浦区五角场街道吉浦居民委员会

上海市杨浦区五角场308街坊第五业主委员会（第三届）

街道办事处联系地址：杨浦区政通路54号

居民委员会联系地址：杨浦区吉浦路395弄16号101室

业主委员会联系地址：杨浦区三门路510弄54号甲

5. 公众也可登录上海市杨浦区人民政府网站规划资源局专栏

(<https://www.shyp.gov.cn/shypq/yqw-wb-gtjzl-gsgg>) 查询

上海市杨浦区规划和自然资源局

2024年4月8日

 新增电梯

 加梯建筑

 其他建筑

