

公 告

为了让周边居民了解通北路（平凉路—惠民路）新建住宅市政配套工程设计方案的内容，我们将“通北路（平凉路—惠民路）新建住宅市政配套工程设计方案规划公示”相关安排公告如下：

一、建设单位：上海市杨浦区住房保障和房屋管理局。

二、建设工程名称：通北路（平凉路—惠民路）新建住宅市政配套工程。

三、建设项目地址：上海市杨浦区通北路（平凉路—惠民路）。

四、建设工程性质：道路。

五、规划用地性质：道路广场用地。

六、公示组织单位：上海市杨浦区规划和自然资源局。

七、公示期限：从 2022 年 8 月 25 日至 2022 年 9 月 3 日止。

八、反馈意见的途径及时间：可以通过电话、信函、电子邮件等方式反馈意见，截止日期为：2022 年 9 月 10 日。

九、意见反馈方式：

书面意见回收地址：中山西路 930 号云都虹桥大厦 6 楼 邮编：200051

电话接待时间：2022 年 8 月 25 日—2022 年 9 月 10 日

上午 09:00 至 11:00，下午 14:00 至 17:00。

联系人：潘欢 联系电话：13601672285


邮寄地址：上海市杨浦区长岭路 111 号，邮编：200093

电子邮件：caoxiban@163.com


十、对公示反馈的公众意见或建议，我局将在公示结束后尽快回复。

上海市杨浦区规划和自然资源局

2022 年 8 月 25 日

 

通北路（平凉路—惠民路）建设方案总平面图1:500

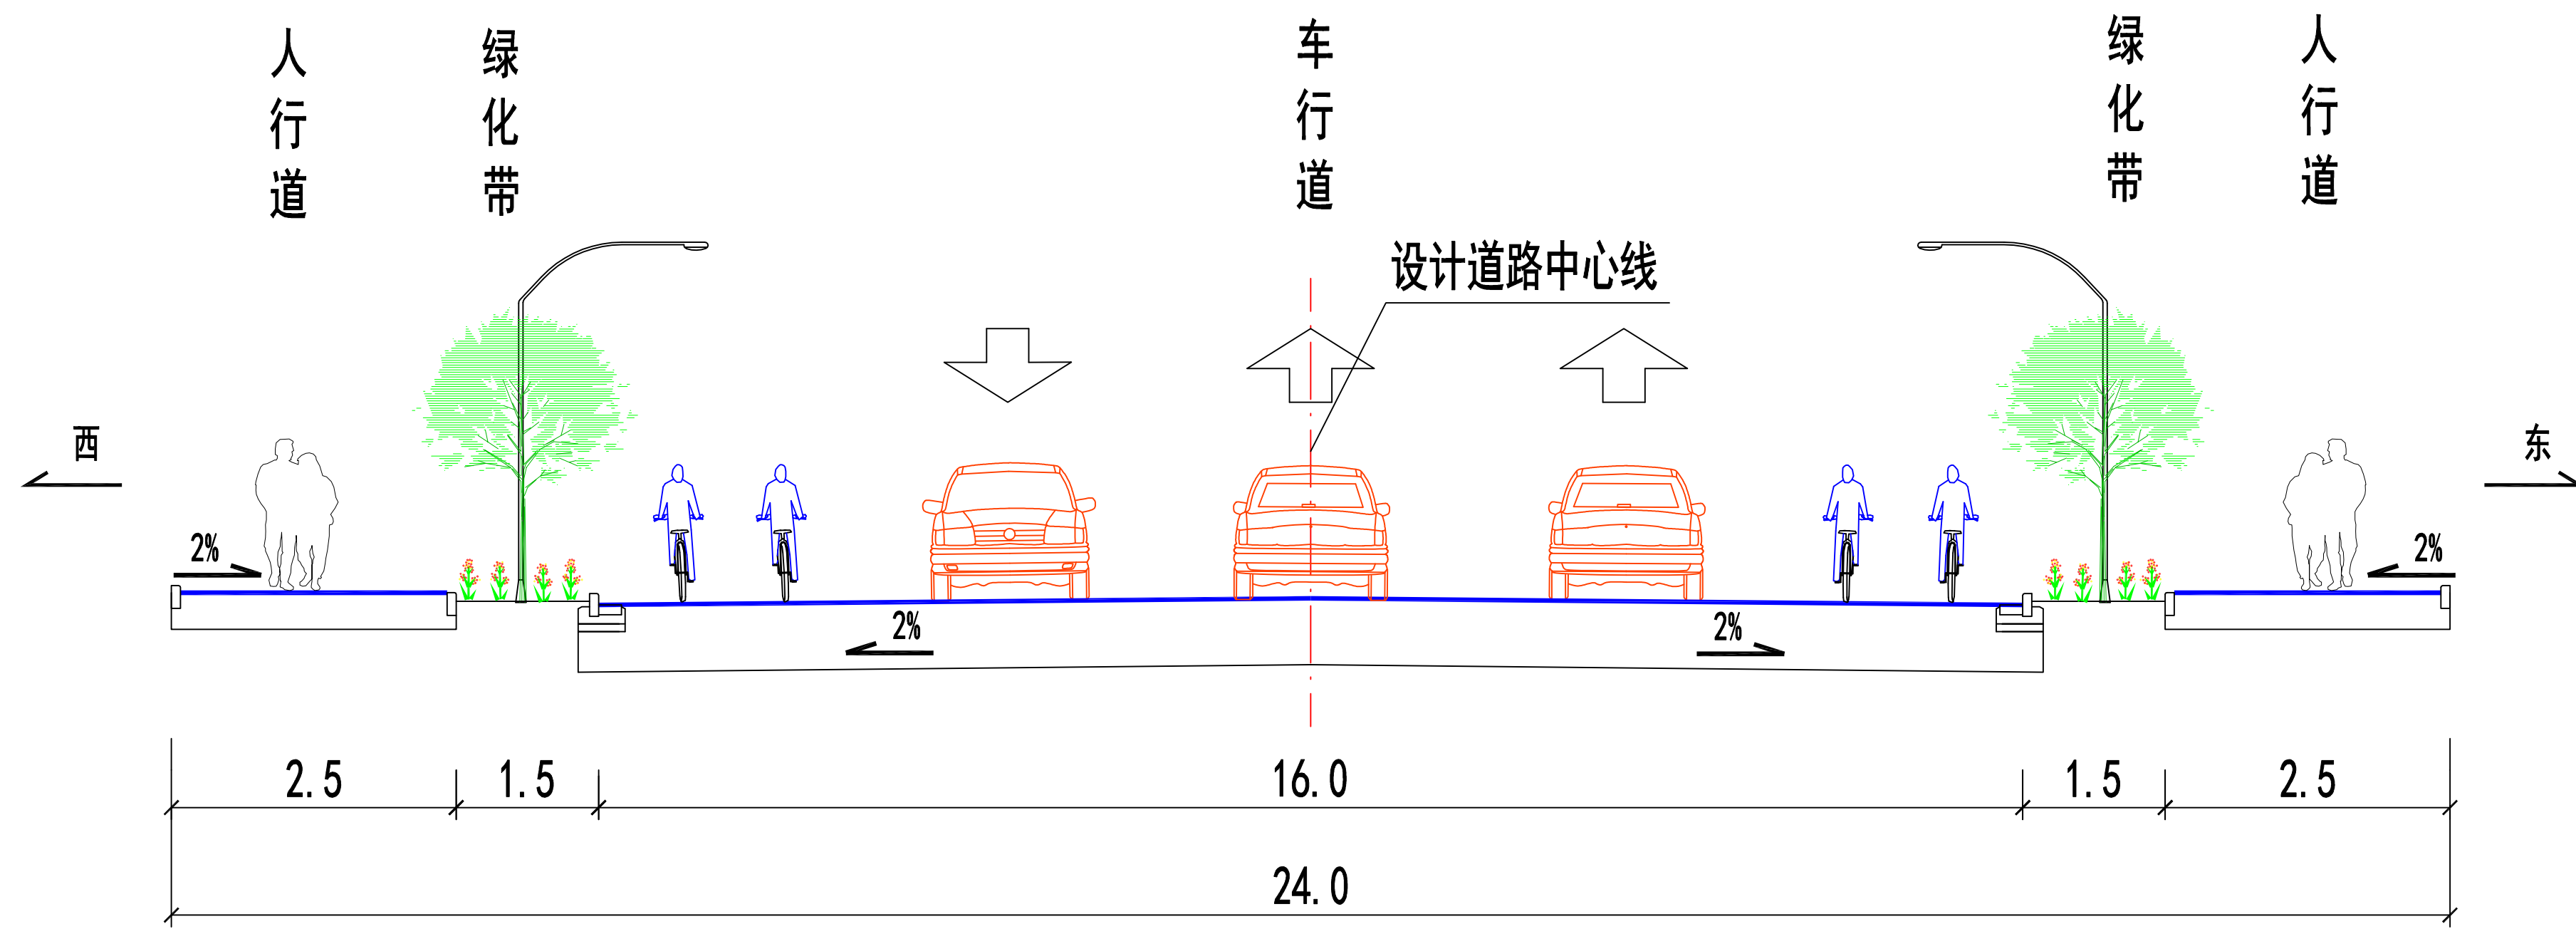

渠化段横断面设计图


一、设计说明

本次工程范围南起平凉路，北至惠民路，道路全长300.139m。

标准横断面布置为：4m（人行道，含1.5m绿化设施带）+16m（车行道）+4m（人行道，含1.5m绿化设施带）=24.0m(规划红线宽度)。

二、注：

- 1、本图尺寸均以米计。
- 2、本工程采用上海市城市坐标系统和上海市吴淞高程系统。

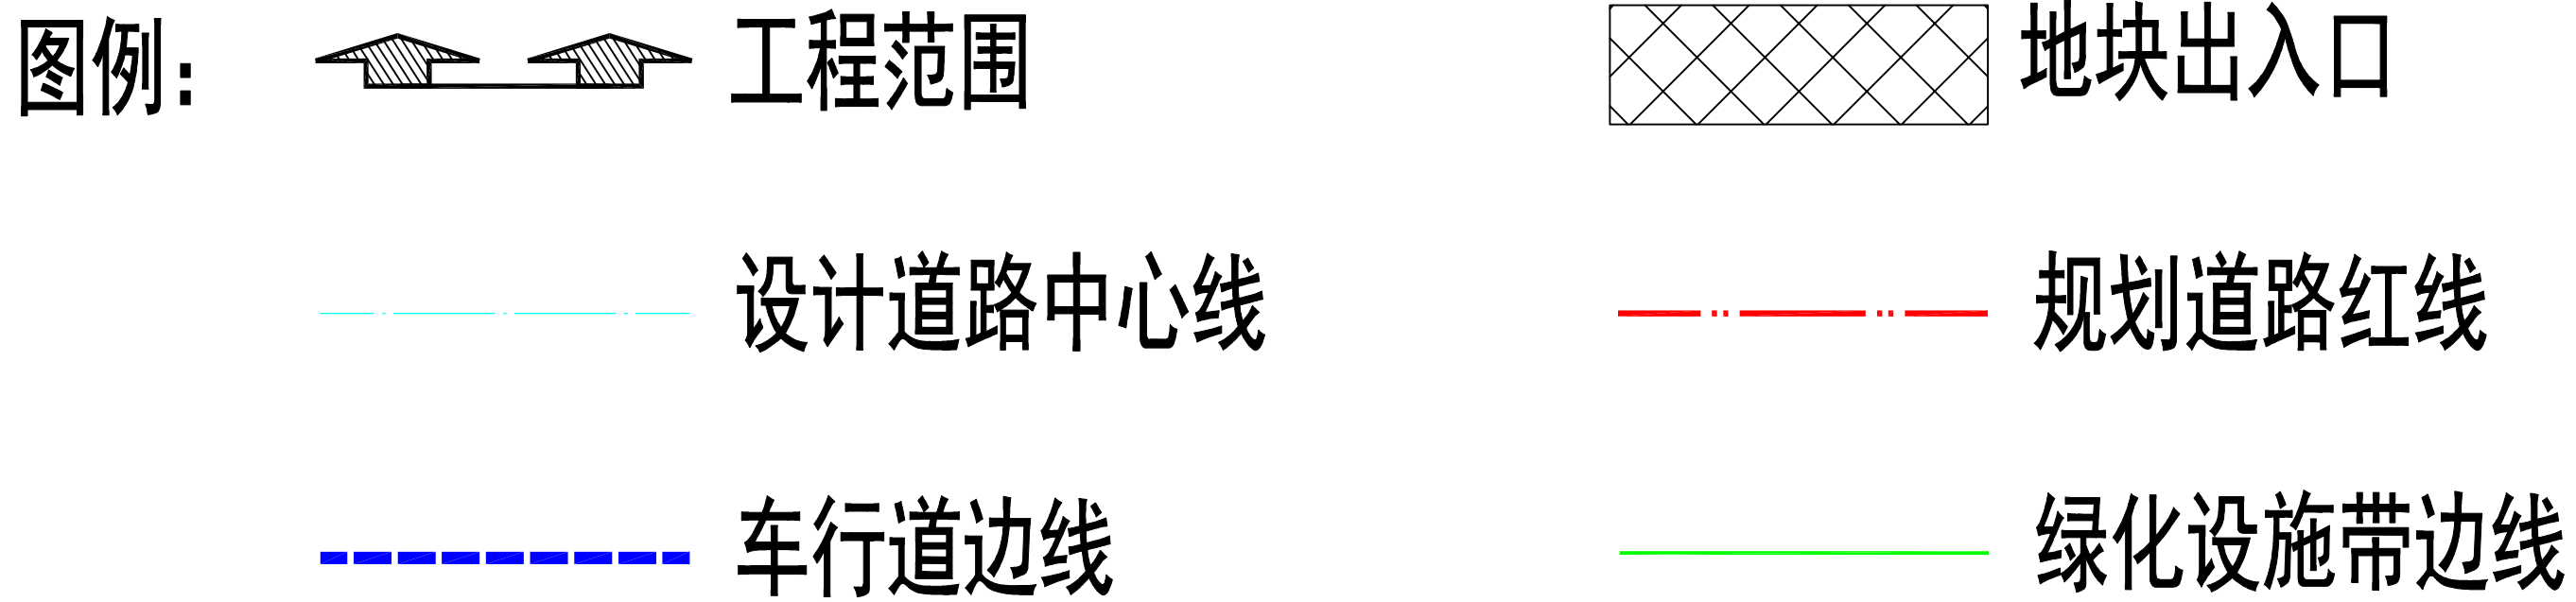

上海林同炎李国豪土建工程咨询有限公司 Lin Tung-Yen & Li Guo-Hao Consultants Shanghai Co., Ltd 工程设计证书甲级编号：A131001317 A231001314	审 定		专业负责人		阶 段		项目名称	通北路（平凉路—惠民路）新建住宅市政配套工程	工程编号	2019LL11-S017	图 名	通北路（平凉路—惠民路）建设方案总平面公示图
	审 核		校 核		专 业		子项编号		子项编号		图 号	
	项目负责		设 计		比 例		子项名称		出图日期	2022.08	版 号	
											A	

