


杨浦区延吉东路131弄11号乙既有多层住宅加装电梯工程规划设计方案公示图

公告

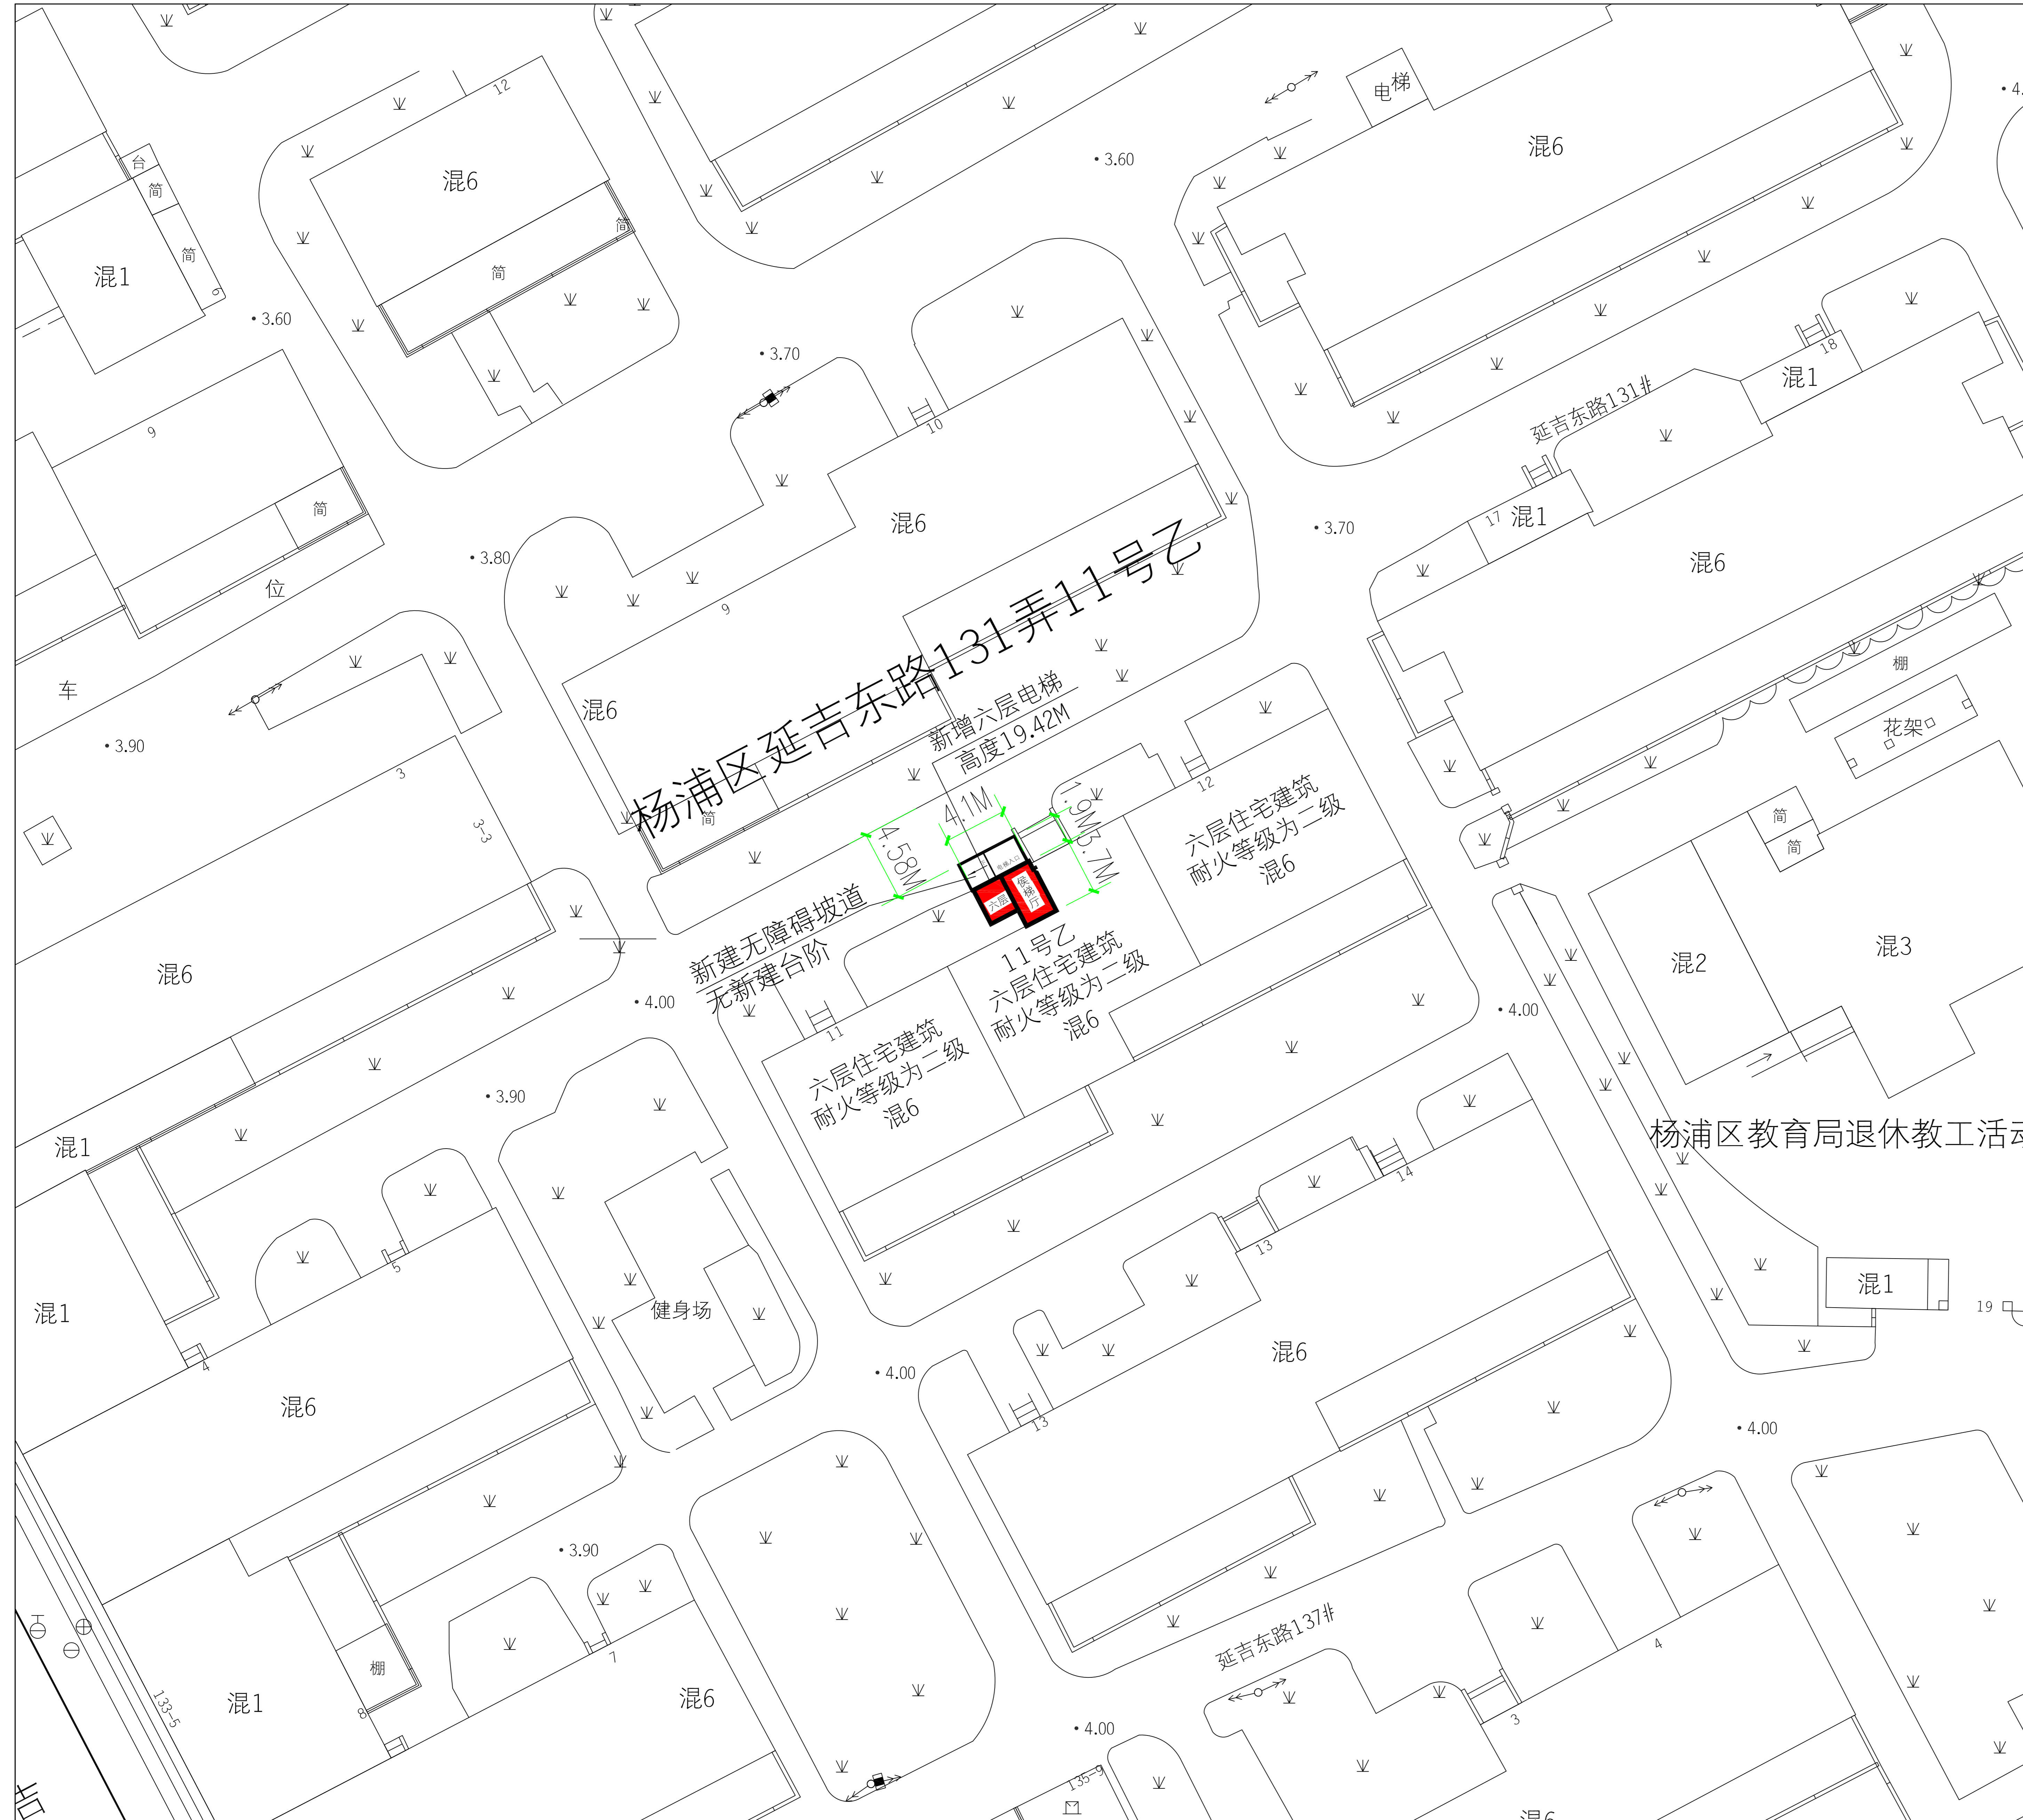

该项目拟在延吉东路131弄11号乙加装电梯一部根据沪规划[2020]377号文，现将建设项目设计方案的主要内容进行公示，并听取意见。

1. 主要经济指标

经济技术指标	
层数	6 层
高度	19.42 米
增设电梯建筑面积	78.54 平方米
增设电梯占地面积	13.09 平方米

2. 建设单位名称：上海市杨浦区长白232街坊第二房屋业主管理委员会
建设项目名称：杨浦区延吉东路131弄11号乙既有多层住宅加装电梯工程
规划用地性质：住宅用地
建设工程性质：既有多层住宅加装电梯

3. 本公示期限 2023 年 03 月 22 日至 2023 年 03 月 31 日
反馈意见截止日期为 2023 年 04 月 07 日


4. 对本方案有意见或建议，请书面反馈至
上海市杨浦区长白新村街道办事处
上海市杨浦区长白新村街道延东居民委员会
上海市杨浦区长白232街坊第二房屋业主管理委员会

街道办事处联系地址：杨浦区靖宇东路27号
居委会联系地址：杨浦区延吉东路137弄8号
业委会联系地址：杨浦区延吉东路137弄8号甲

5. 公众也可登录上海市杨浦区人民政府网站规划资源局专栏
(<https://www.shyp.gov.cn/shypq/yqyw-wb-gtjz1-gsgg>)

上海市杨浦区规划自然资源局

2023 年 03 月 22 日

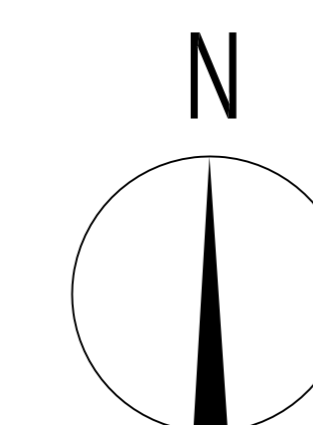

图例：

■ 加装电梯位置

□ 现有建筑

▨ 加梯位置原建筑