


杨浦区国顺东路26弄4号既有多层住宅加装电梯工程规划设计方案公示图

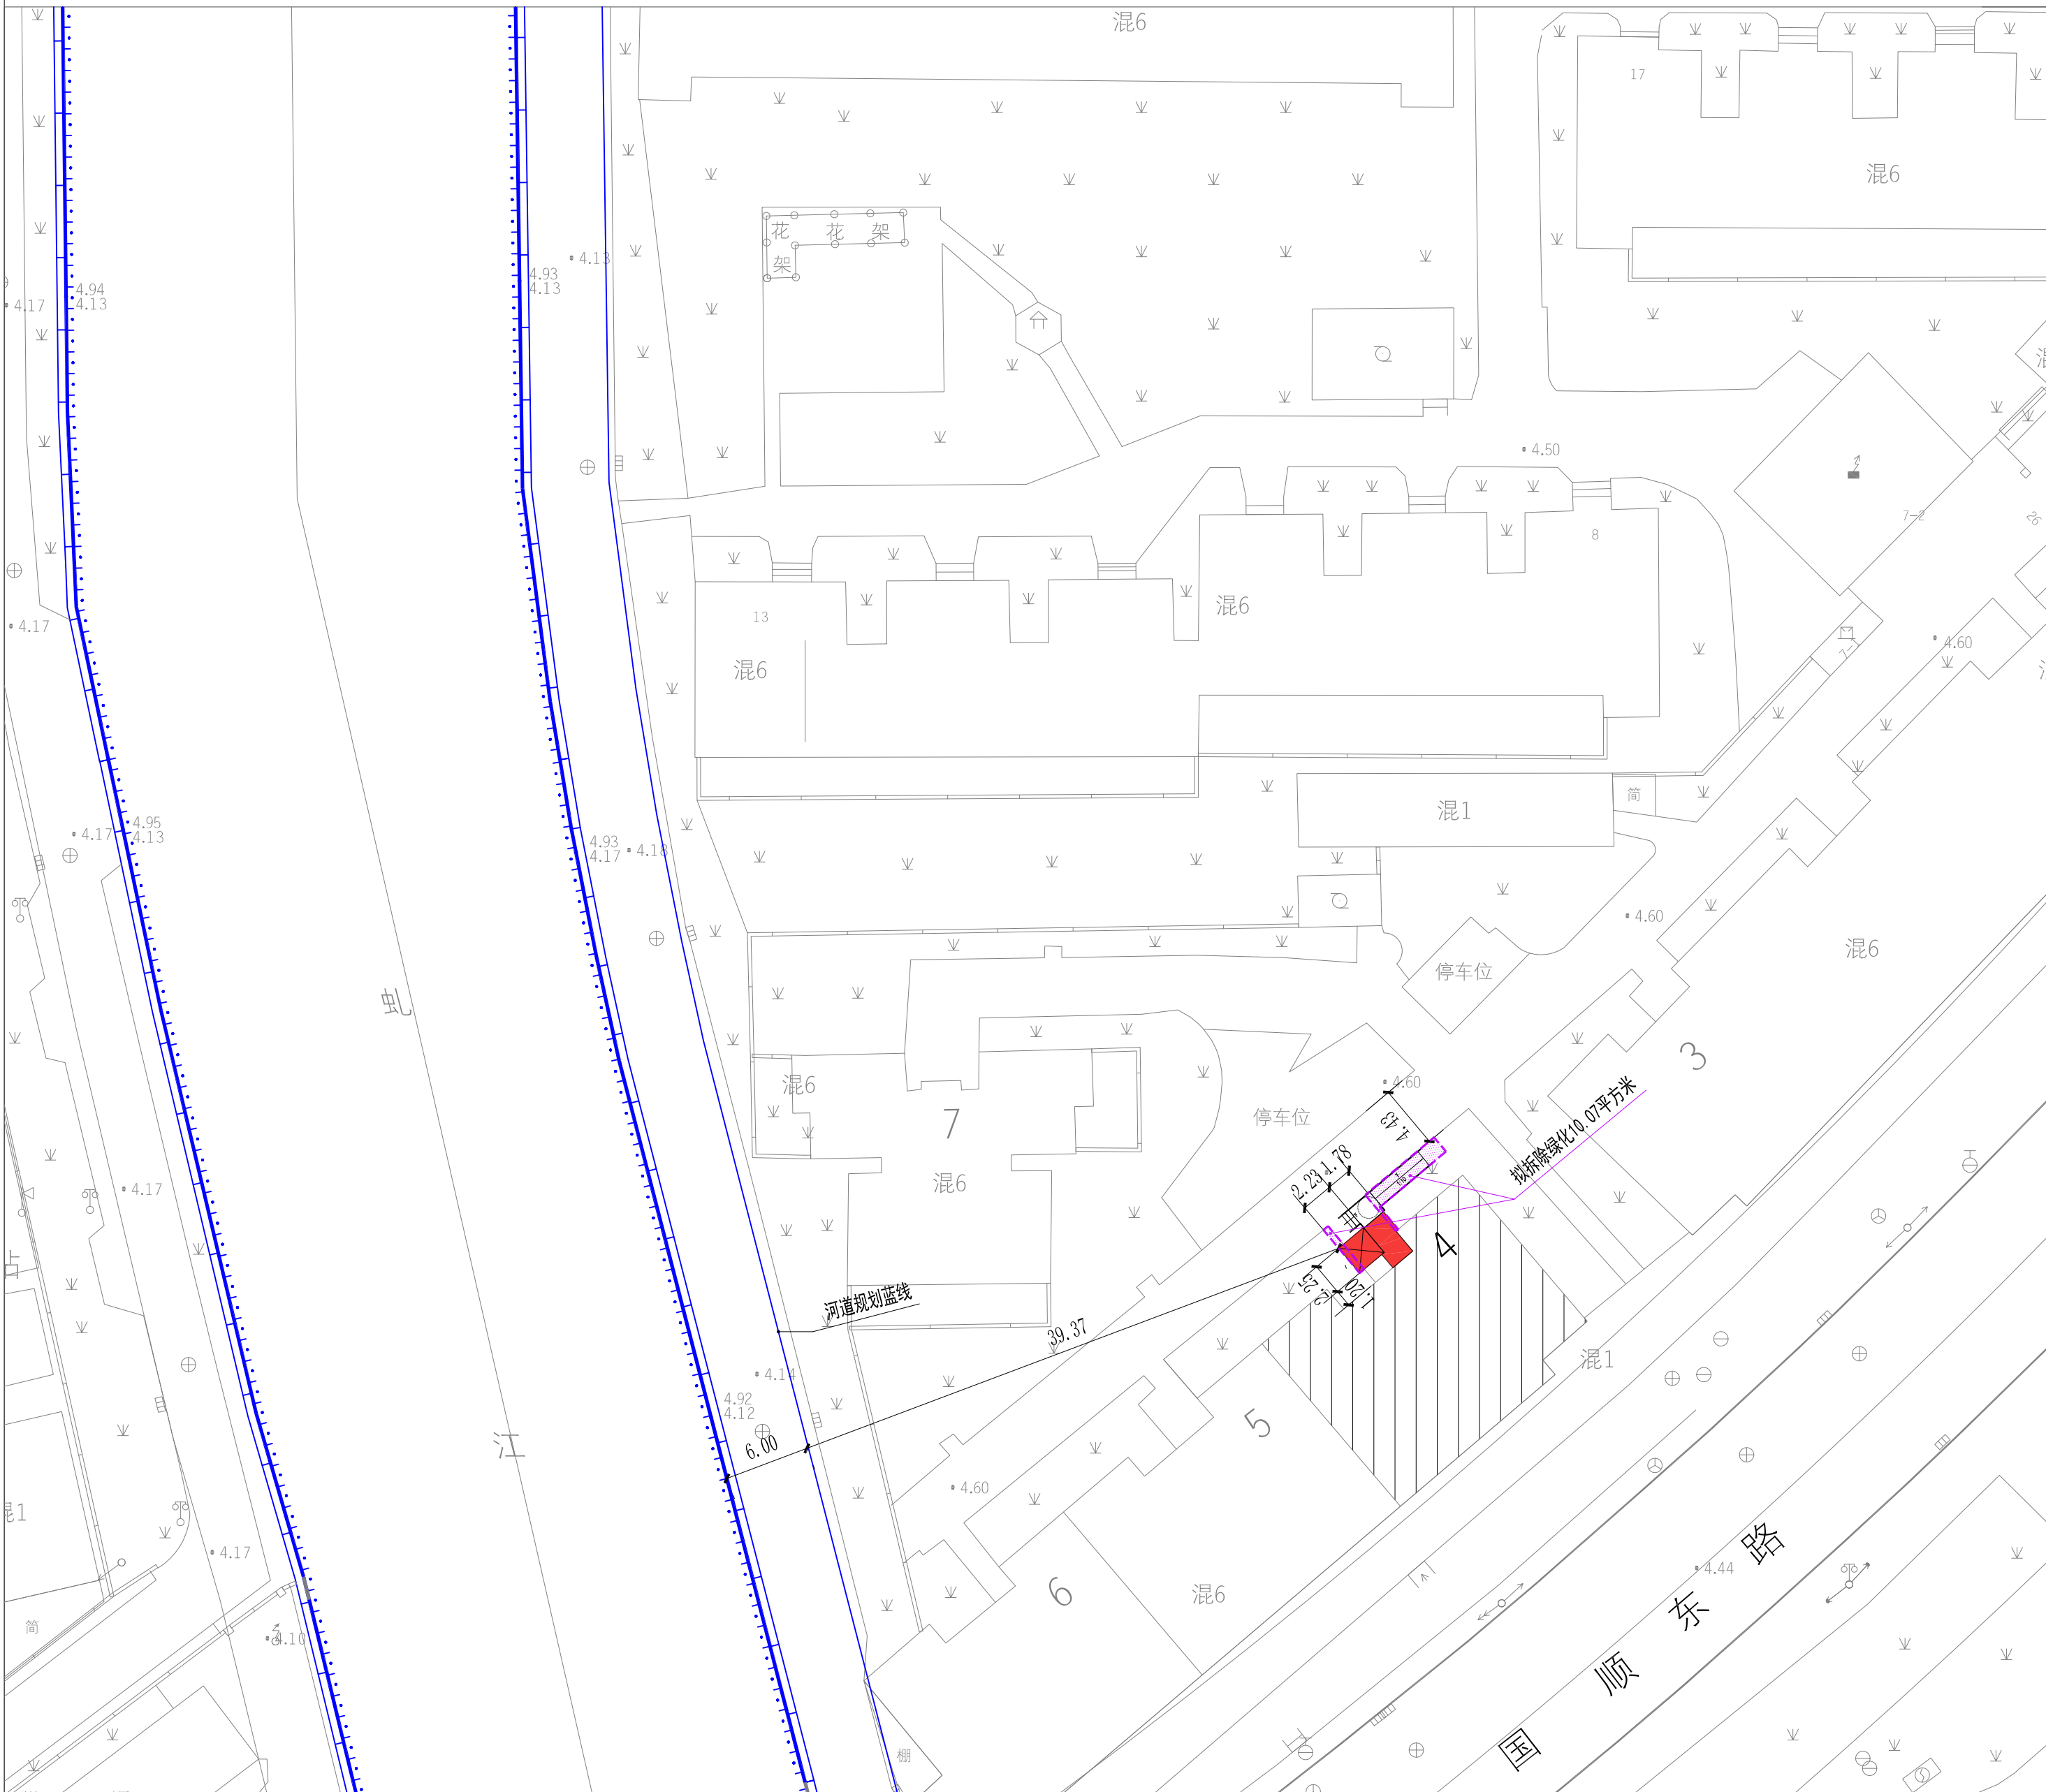

公告

本案拟在杨浦区国顺东路26弄4号加装电梯一部，根据沪规划资源建[2020]377号文件，现将建设项目设计方案的主要内容进行公示，并听取意见。


1. 主要经济技术指标

主要经济技术指标	
层数	6层
高度	19.50米
增设电梯建筑面积	64.90平方米
增设电梯占地面积	10.95平方米

2. 建设单位名称:上海市杨浦区五角场镇296街坊第三业主委员会
建设项目名称:杨浦区国顺东路26弄4号既有多层住宅加装电梯工程
规划用地性质:住宅用地
建设工程性质:既有多层住宅加装电梯工程
3. 本公示期限: 2023年12月15日至 2023年12月24日
反馈意见截止日期: 2023年12月31日
4. 对本方案有意见或建议,请书面反馈至:
上海市杨浦区长海路街道办事处
上海市杨浦区长海路街道国顺东路26弄居民委员会
上海市杨浦区五角场镇296街坊第三业主委员会
街道办事处联系地址:杨浦区长海路508号107室
居民委员会联系地址:杨浦区国顺东路26弄46号
业主管理委员会联系地址:杨浦区国顺东路26弄3号乙
5. 公众也可登录上海市杨浦区人民政府网站规划资源专栏
(<https://www.shyp.gov.cn/shypq/yqyw-wb-gtjzl-gsgg>) 查询

图例:

- 小区原有建筑物
- 新增电梯
- 加梯单元
- 河道

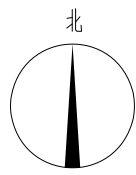

0 5m 10m 25m 50m

上海市杨浦区规划和自然资源局
2023年12月15日