

杨浦区凤城六村42号既有多层住宅加装电梯工程规划设计方案公示图

公告

本案拟在杨浦区凤城六村42号加装电梯一部，根据沪规划资源建【2020】377号文件，现将建设项目设计方案的主要内容进行公开展示，并听取意见。

1、主要经济技术指标

主要经济技术指标	
增设电梯层数	6层
增设电梯高度	19.65米
增设电梯建筑面积	74.70平方米
增设电梯占地面积	12.45米

2、建设单位名称:上海市杨浦区控江198街坊第二业主委员会(第一届)

建设工程名称:杨浦区凤城六村42号既有多层住宅加装电梯工程

规划用地性质:住宅用地

建设工程性质:既有多层住宅加装电梯工程

3、本公示期限:2024年 1月 29日至2024年 2月 7日

反馈意见截止日期:2024年 2月 14日

4、对本方案有意见或建议,请书面反馈至:

上海市杨浦区人民政府控江路街道办事处

上海市杨浦区控江路街道凤联居民委员会

上海市杨浦区控江198街坊第二业主委员会(第一届)

街道办事处联系地址:杨浦区沧州路138号



居民委员会联系地址:杨浦区凤城六村1号105室

业主委员会联系地址:杨浦区凤城六村43号

5、公众可登录上海市杨浦区人民政府网站规划资源局专栏(<https://www.shyp.gov.cn/shypq/yqyw-wb-gtjzl-gsgg>)查询

上海市杨浦区规划和自然资源局

2024年 1月 29日

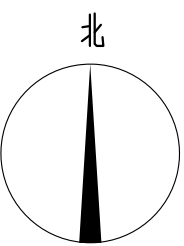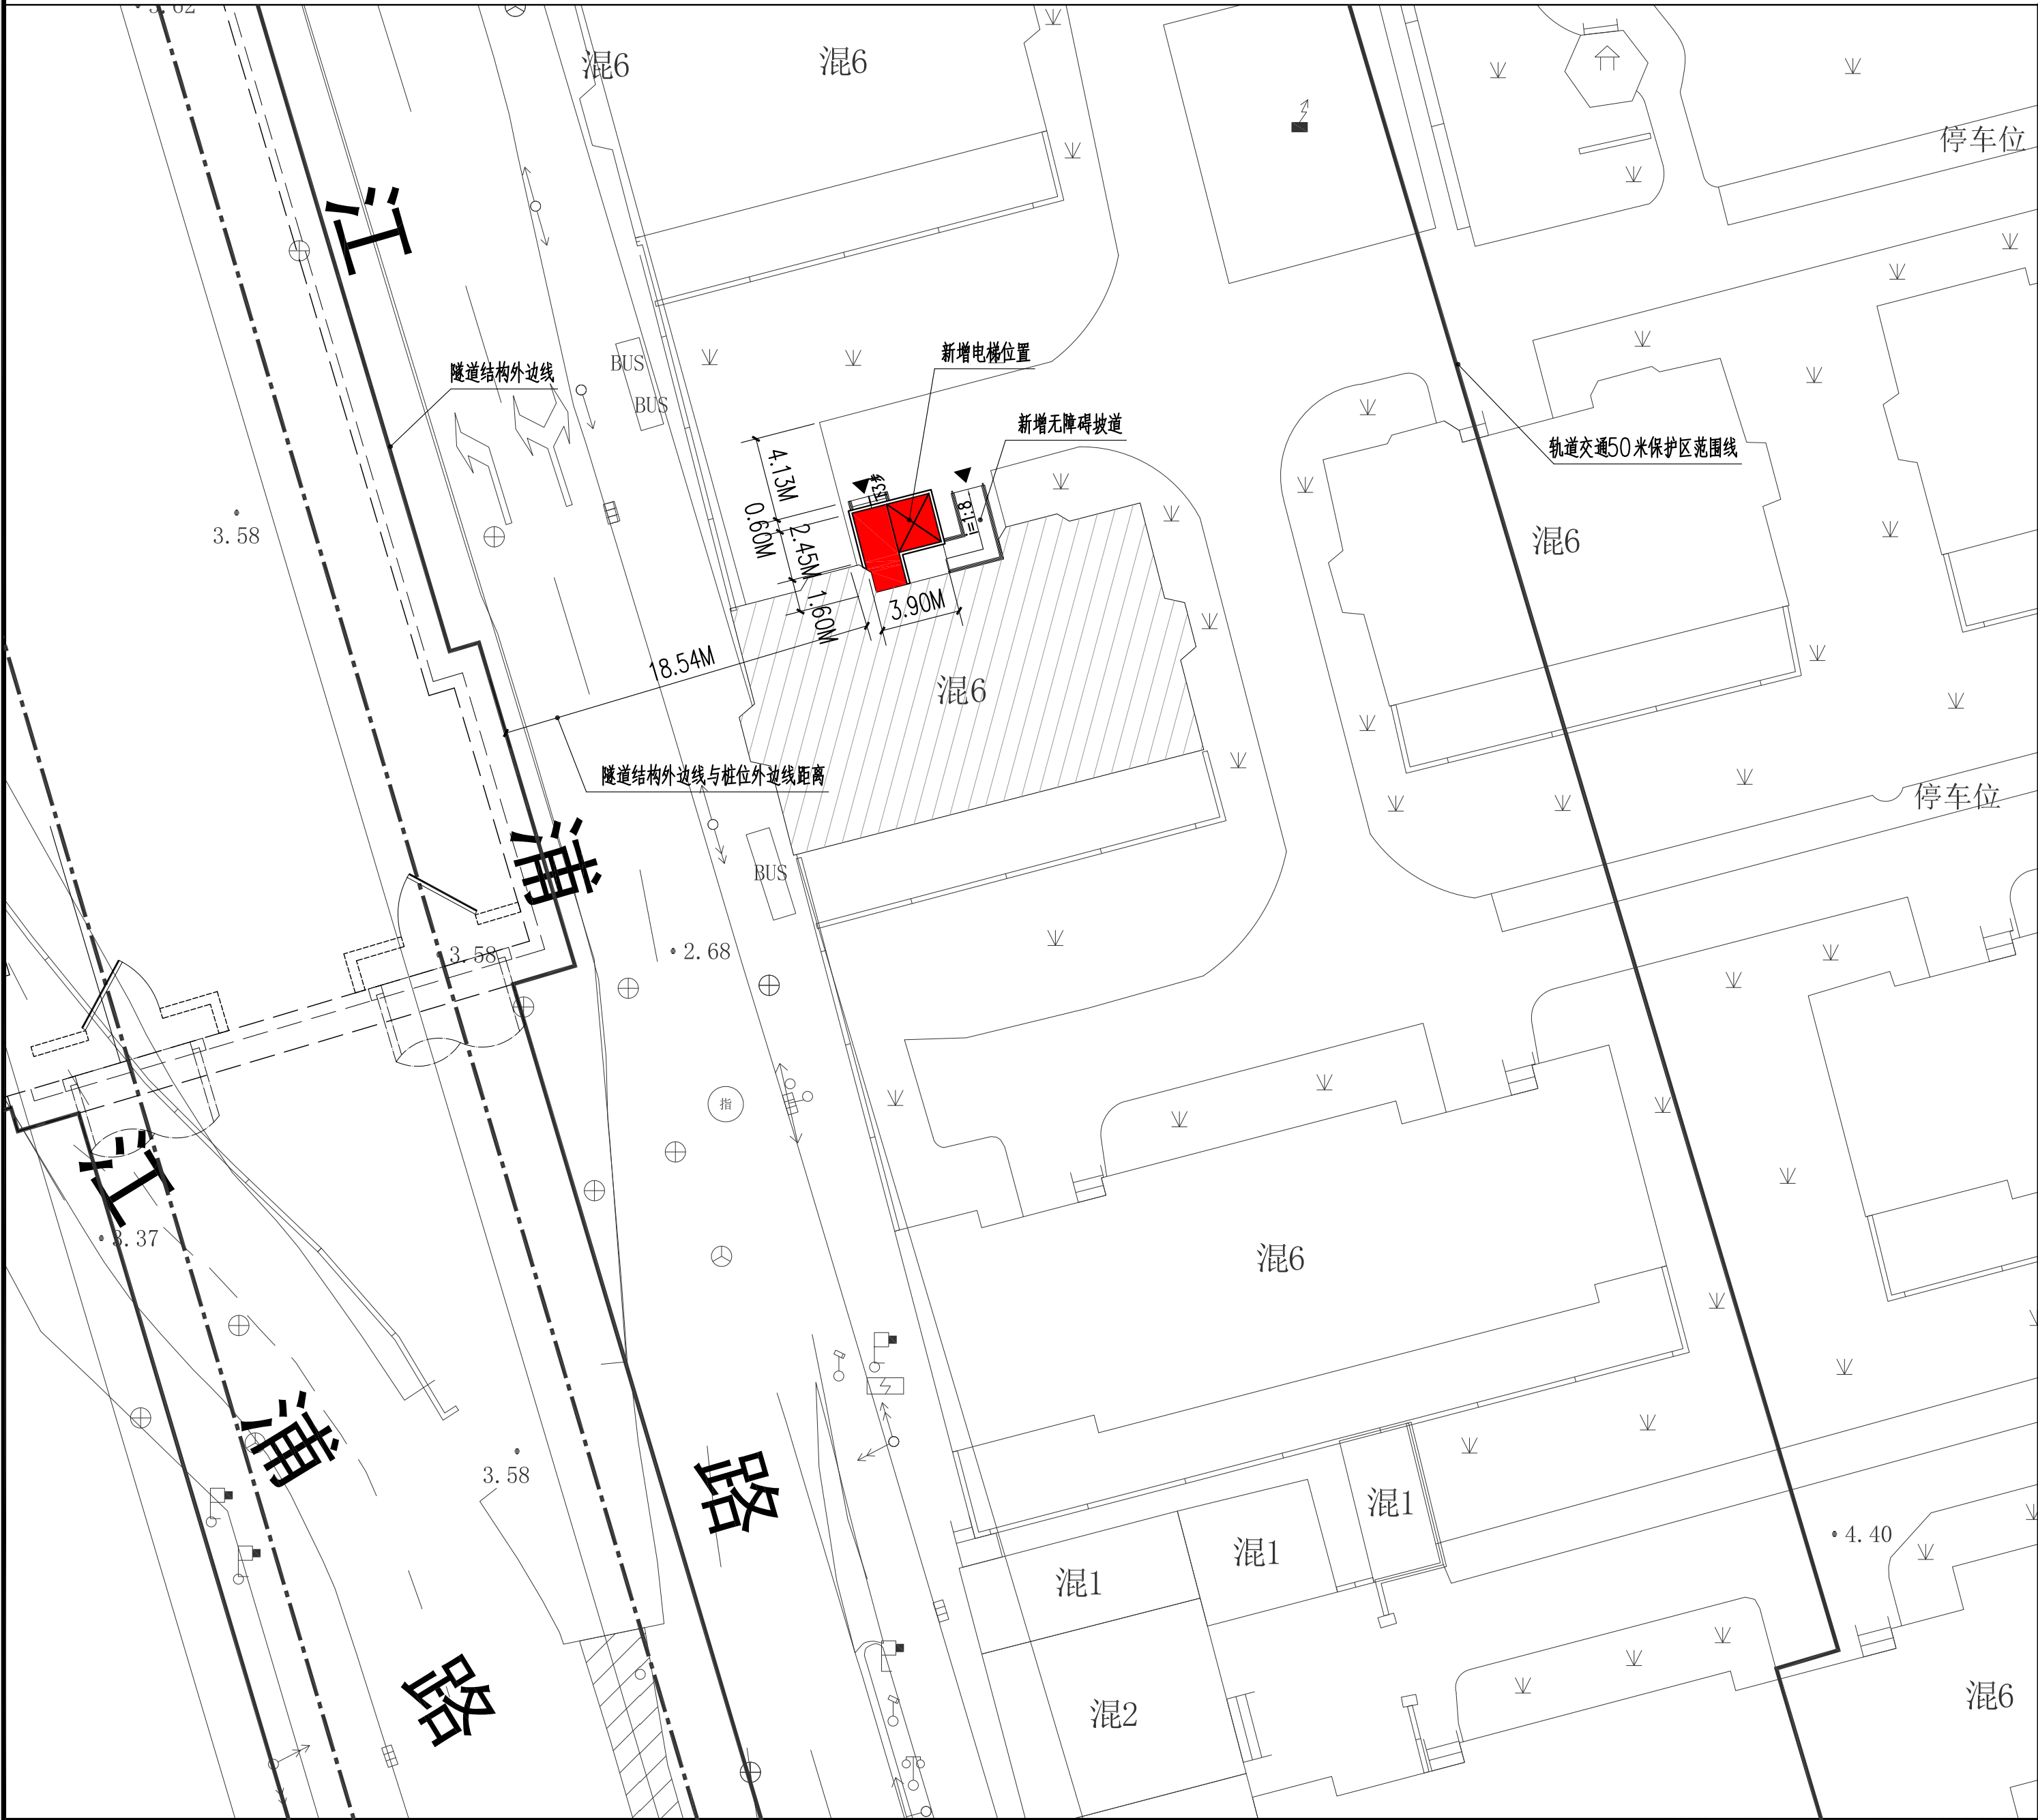

- 图例:
- 拟加装电梯
 - 拟加梯原建筑
 - 小区原有其他建筑

