


杨浦区国和一村168号既有多层住宅加装电梯工程规划设计方案公示图

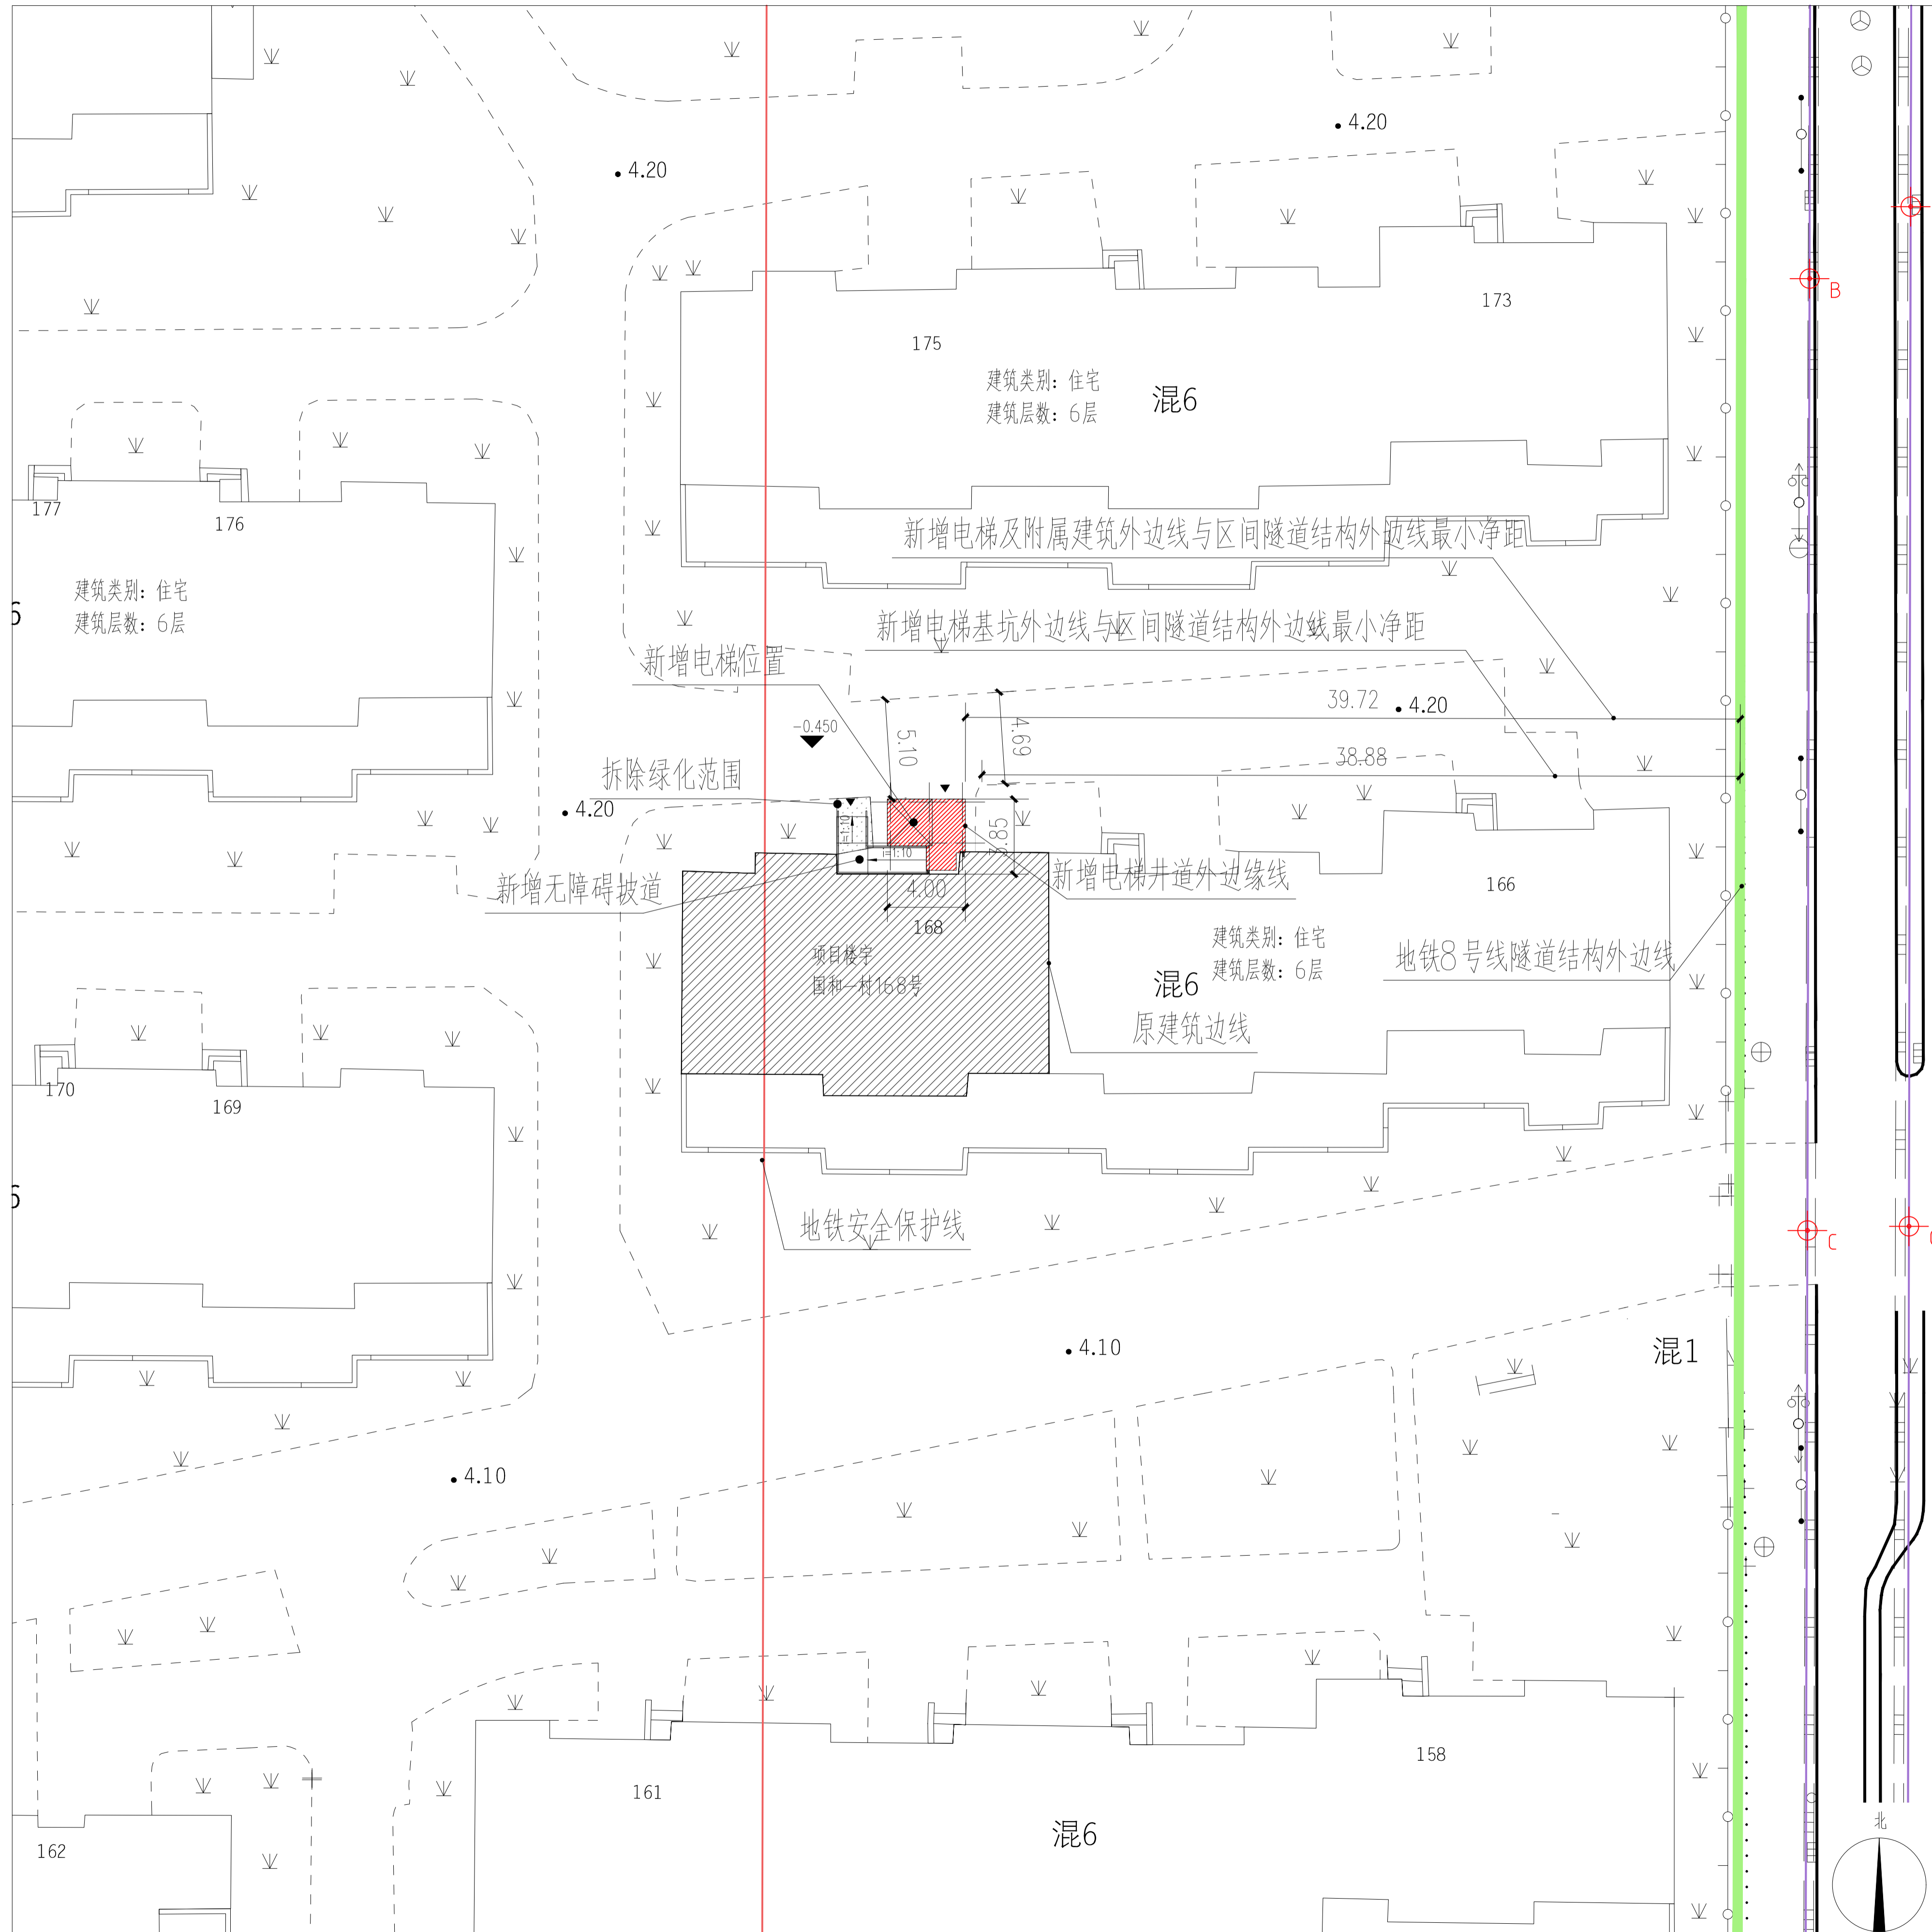

公告

本案拟在杨浦区国和一村168号加装电梯一部，根据沪规划资源建[2020]377号文，现将建设项目设计方案的主要内容进行公示，并听取意见。

1. 主要经济技术指标

主要经济技术指标	
增设电梯建筑层数	6层
增设电梯建筑高度	19.45米
增设电梯建筑面积	76.44平方米
增设电梯占地面积	12.74平方米

2. 建设单位名称：上海市杨浦区殷行355街坊第三业委会
项目名称：杨浦区国和一村168号既有多层住宅加装电梯工程

规划用地性质：住宅用地

建设工程性质：既有多层住宅加装电梯

3. 公示期限至：2024年03月27日至2024年04月05日

反馈意见截止日期为：2024年04月12日

4. 对本方案有意见或建议，请书面反馈至：

上海市杨浦区殷行街道城市建设管理事务中心

上海市杨浦区殷行街道国和一村第一居民委员会

上海市杨浦区殷行355街坊第三业委会

街道办事处联系地址：杨浦区包头路781号

居民委员会联系地址：杨浦区国和一村16号101室

业委会联系地址：杨浦区国和路1049号

5. 公众也可登录上海市杨浦区人民政府网站规划资源局专栏

(<https://www.shyp.gov.cn/shypq/yqyw-wb-gtjzl-gsgg>) 查询

上海市杨浦区规划和自然资源局

2024年03月27日

新增电梯位置

小区建筑

加梯建筑

