


杨浦区内江二村16号既有多层住宅加装电梯工程规划设计方案公示图

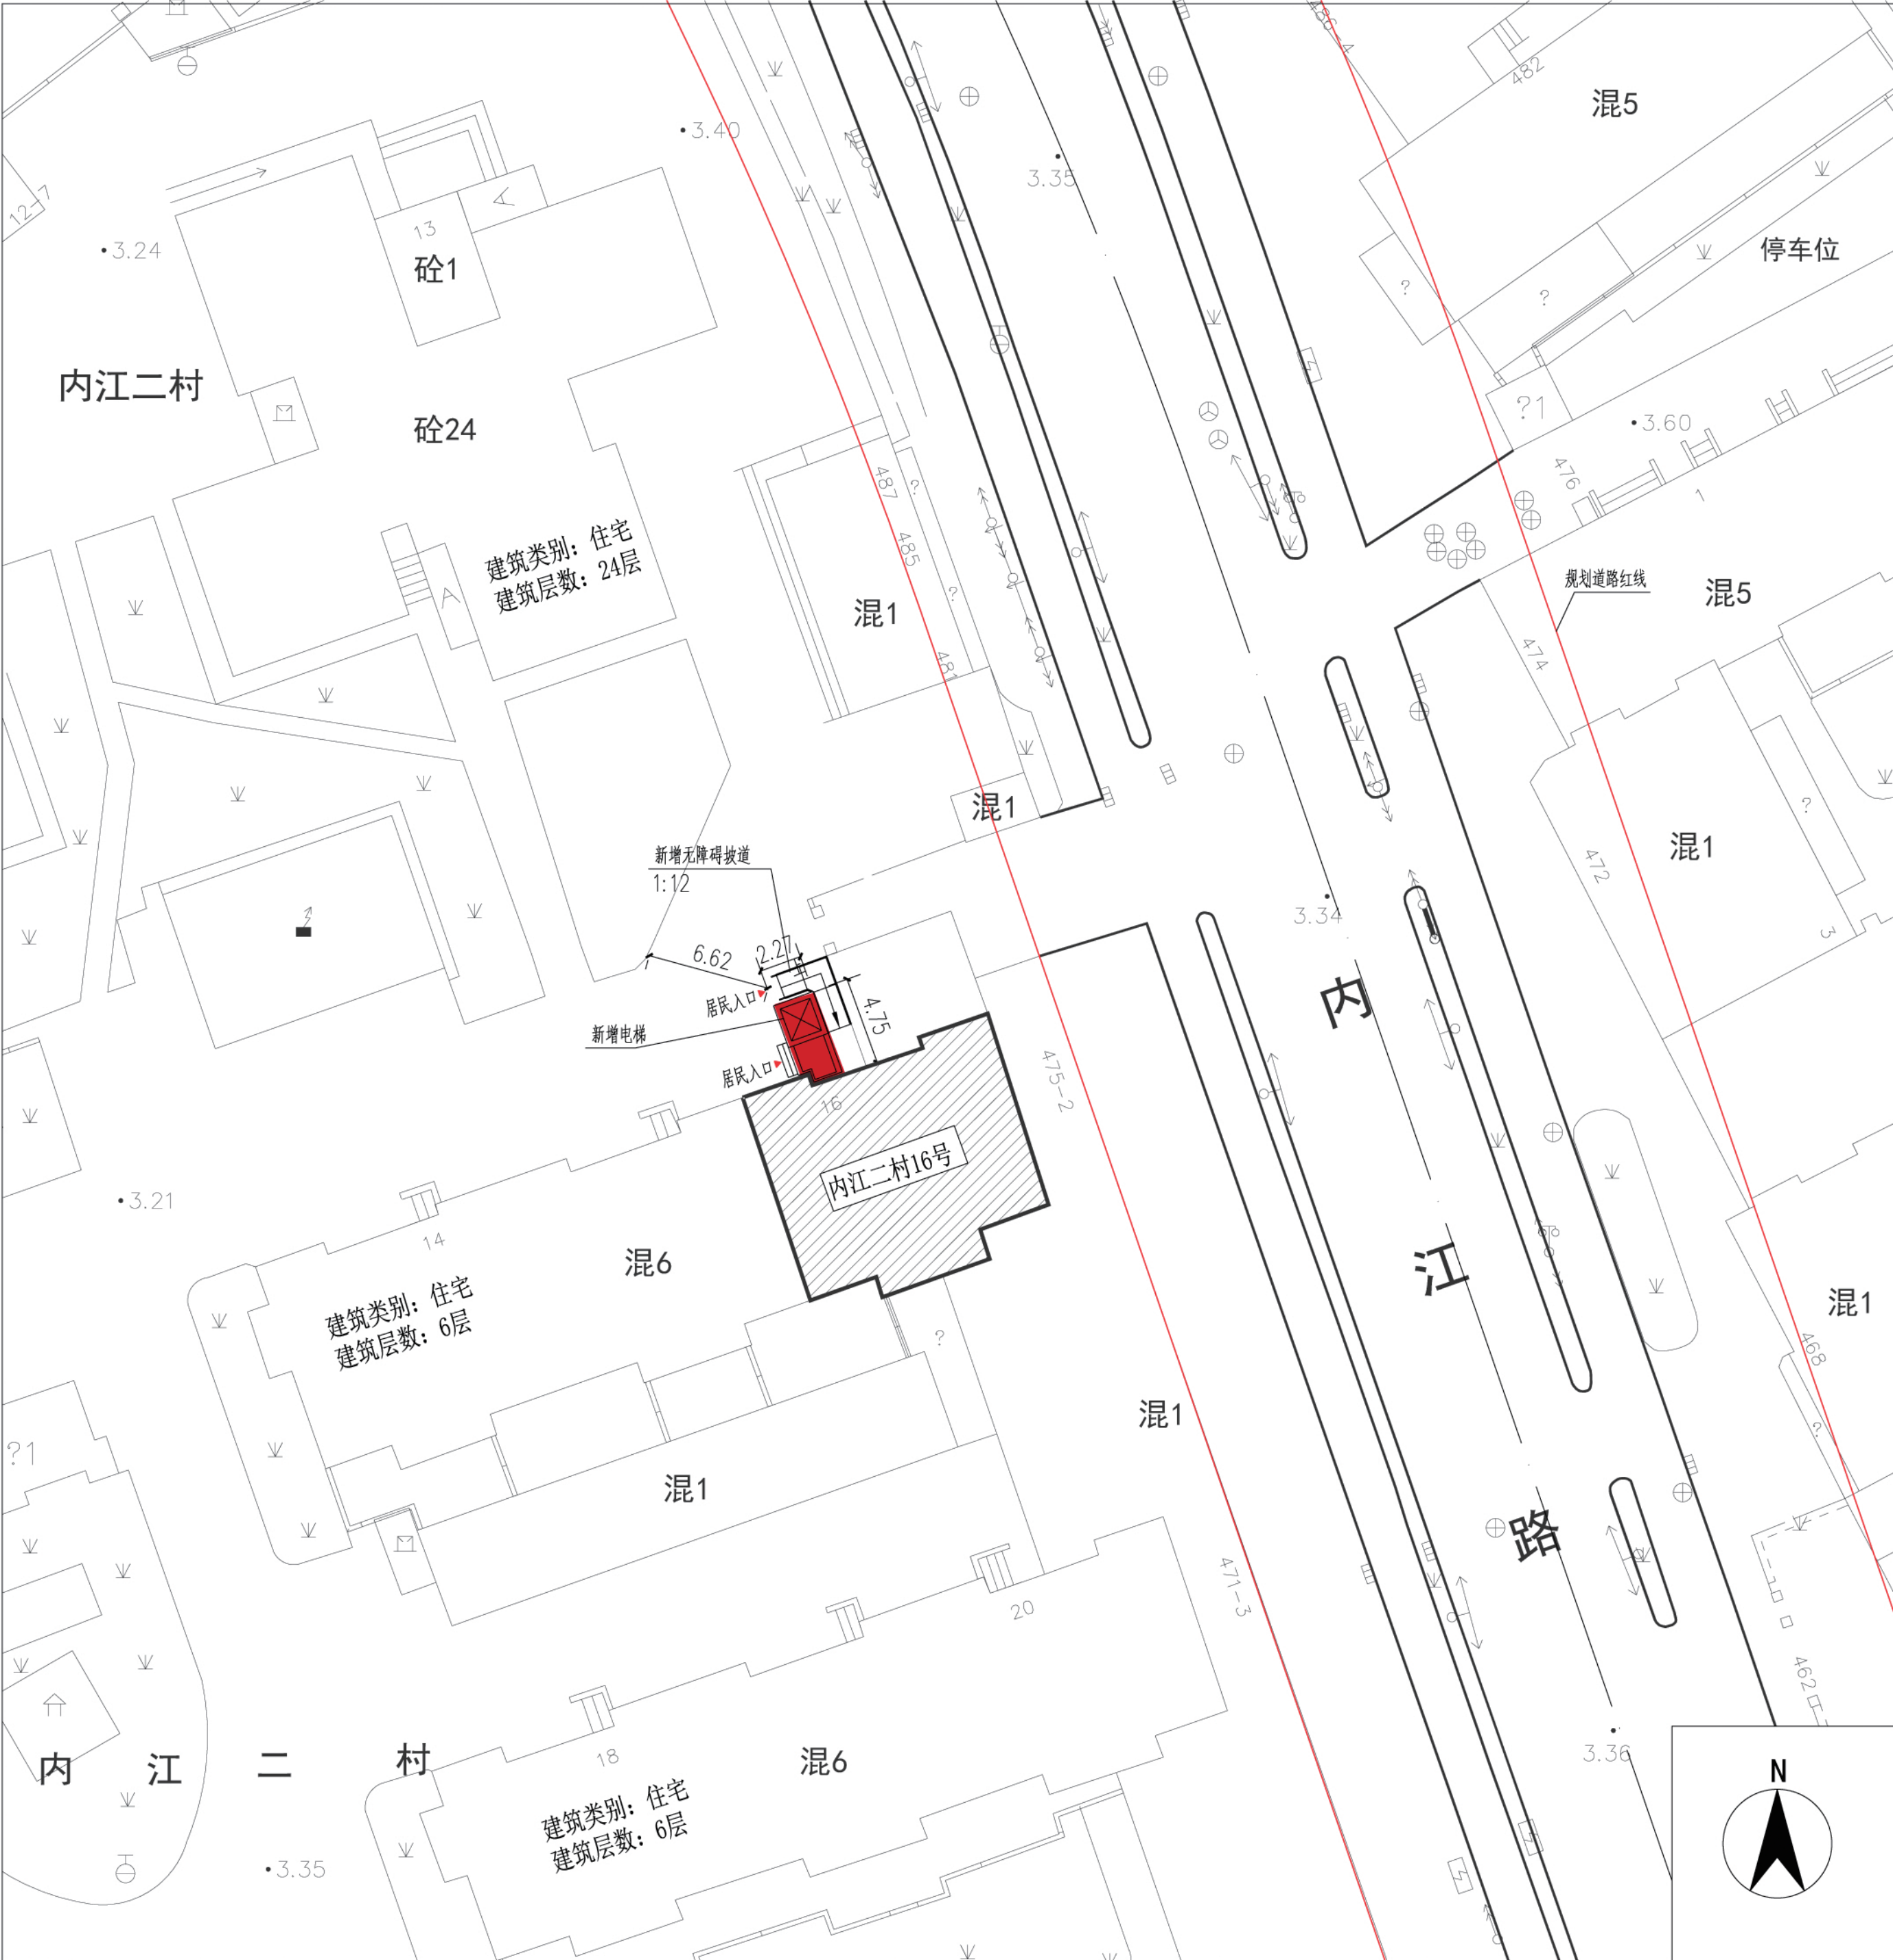

公告

本案拟在杨浦区内江二村16号加装电梯一部，根据沪规划资源建【2020】377号文件，现将建设项目设计方案的主要内容进行公示，并听取意见。

1. 主要经济技术指标

主要经济技术指标	
加装电梯层数	6层
加装电梯建筑高度	19.27米
加装电梯建筑面积	59.46平方米
加装电梯占地面积	9.91平方米

2. 建设单位名称：上海市杨浦区延吉222街坊第一房屋业主管理委员会
项目名称：上海市杨浦区内江二村16号既有多层住宅加装电梯工程
规划用地性质：住宅用地
建设工程性质：既有多层住宅加装电梯

3. 公示期限：2024 年 06 月 18 日至 2024 年 06 月 27 日

反馈意见截止日期：2024 年 07 月 04 日

4. 对本方案有意见或建议，请书面反馈至：

上海市杨浦区人民政府延吉新村街道办事处

上海市杨浦区内江新村居民委员会

上海市杨浦区延吉222街坊第一房屋业主管理委员会

街道办事处联系地址：杨浦区延吉中路77号

居民委员会联系地址：杨浦区内江一村40号

业主委员会联系地址：杨浦区内江一村40号

意见或建议反馈电话：021-65204600

5. 公众也可登录上海市杨浦区人民政府网站规划资源局专栏

(<https://www.shyp.gov.cn/shypq/yqyw-wb-gtjz1-gsgg>) 查询

- 新增电梯
加梯建筑
小区建筑

0 5 10 15 20 25M

上海市杨浦区规划和自然资源局

2024 年 06 月 18 日