


杨浦区佳木斯路185弄18号既有多层住宅加装电梯工程规划设计方案公示图

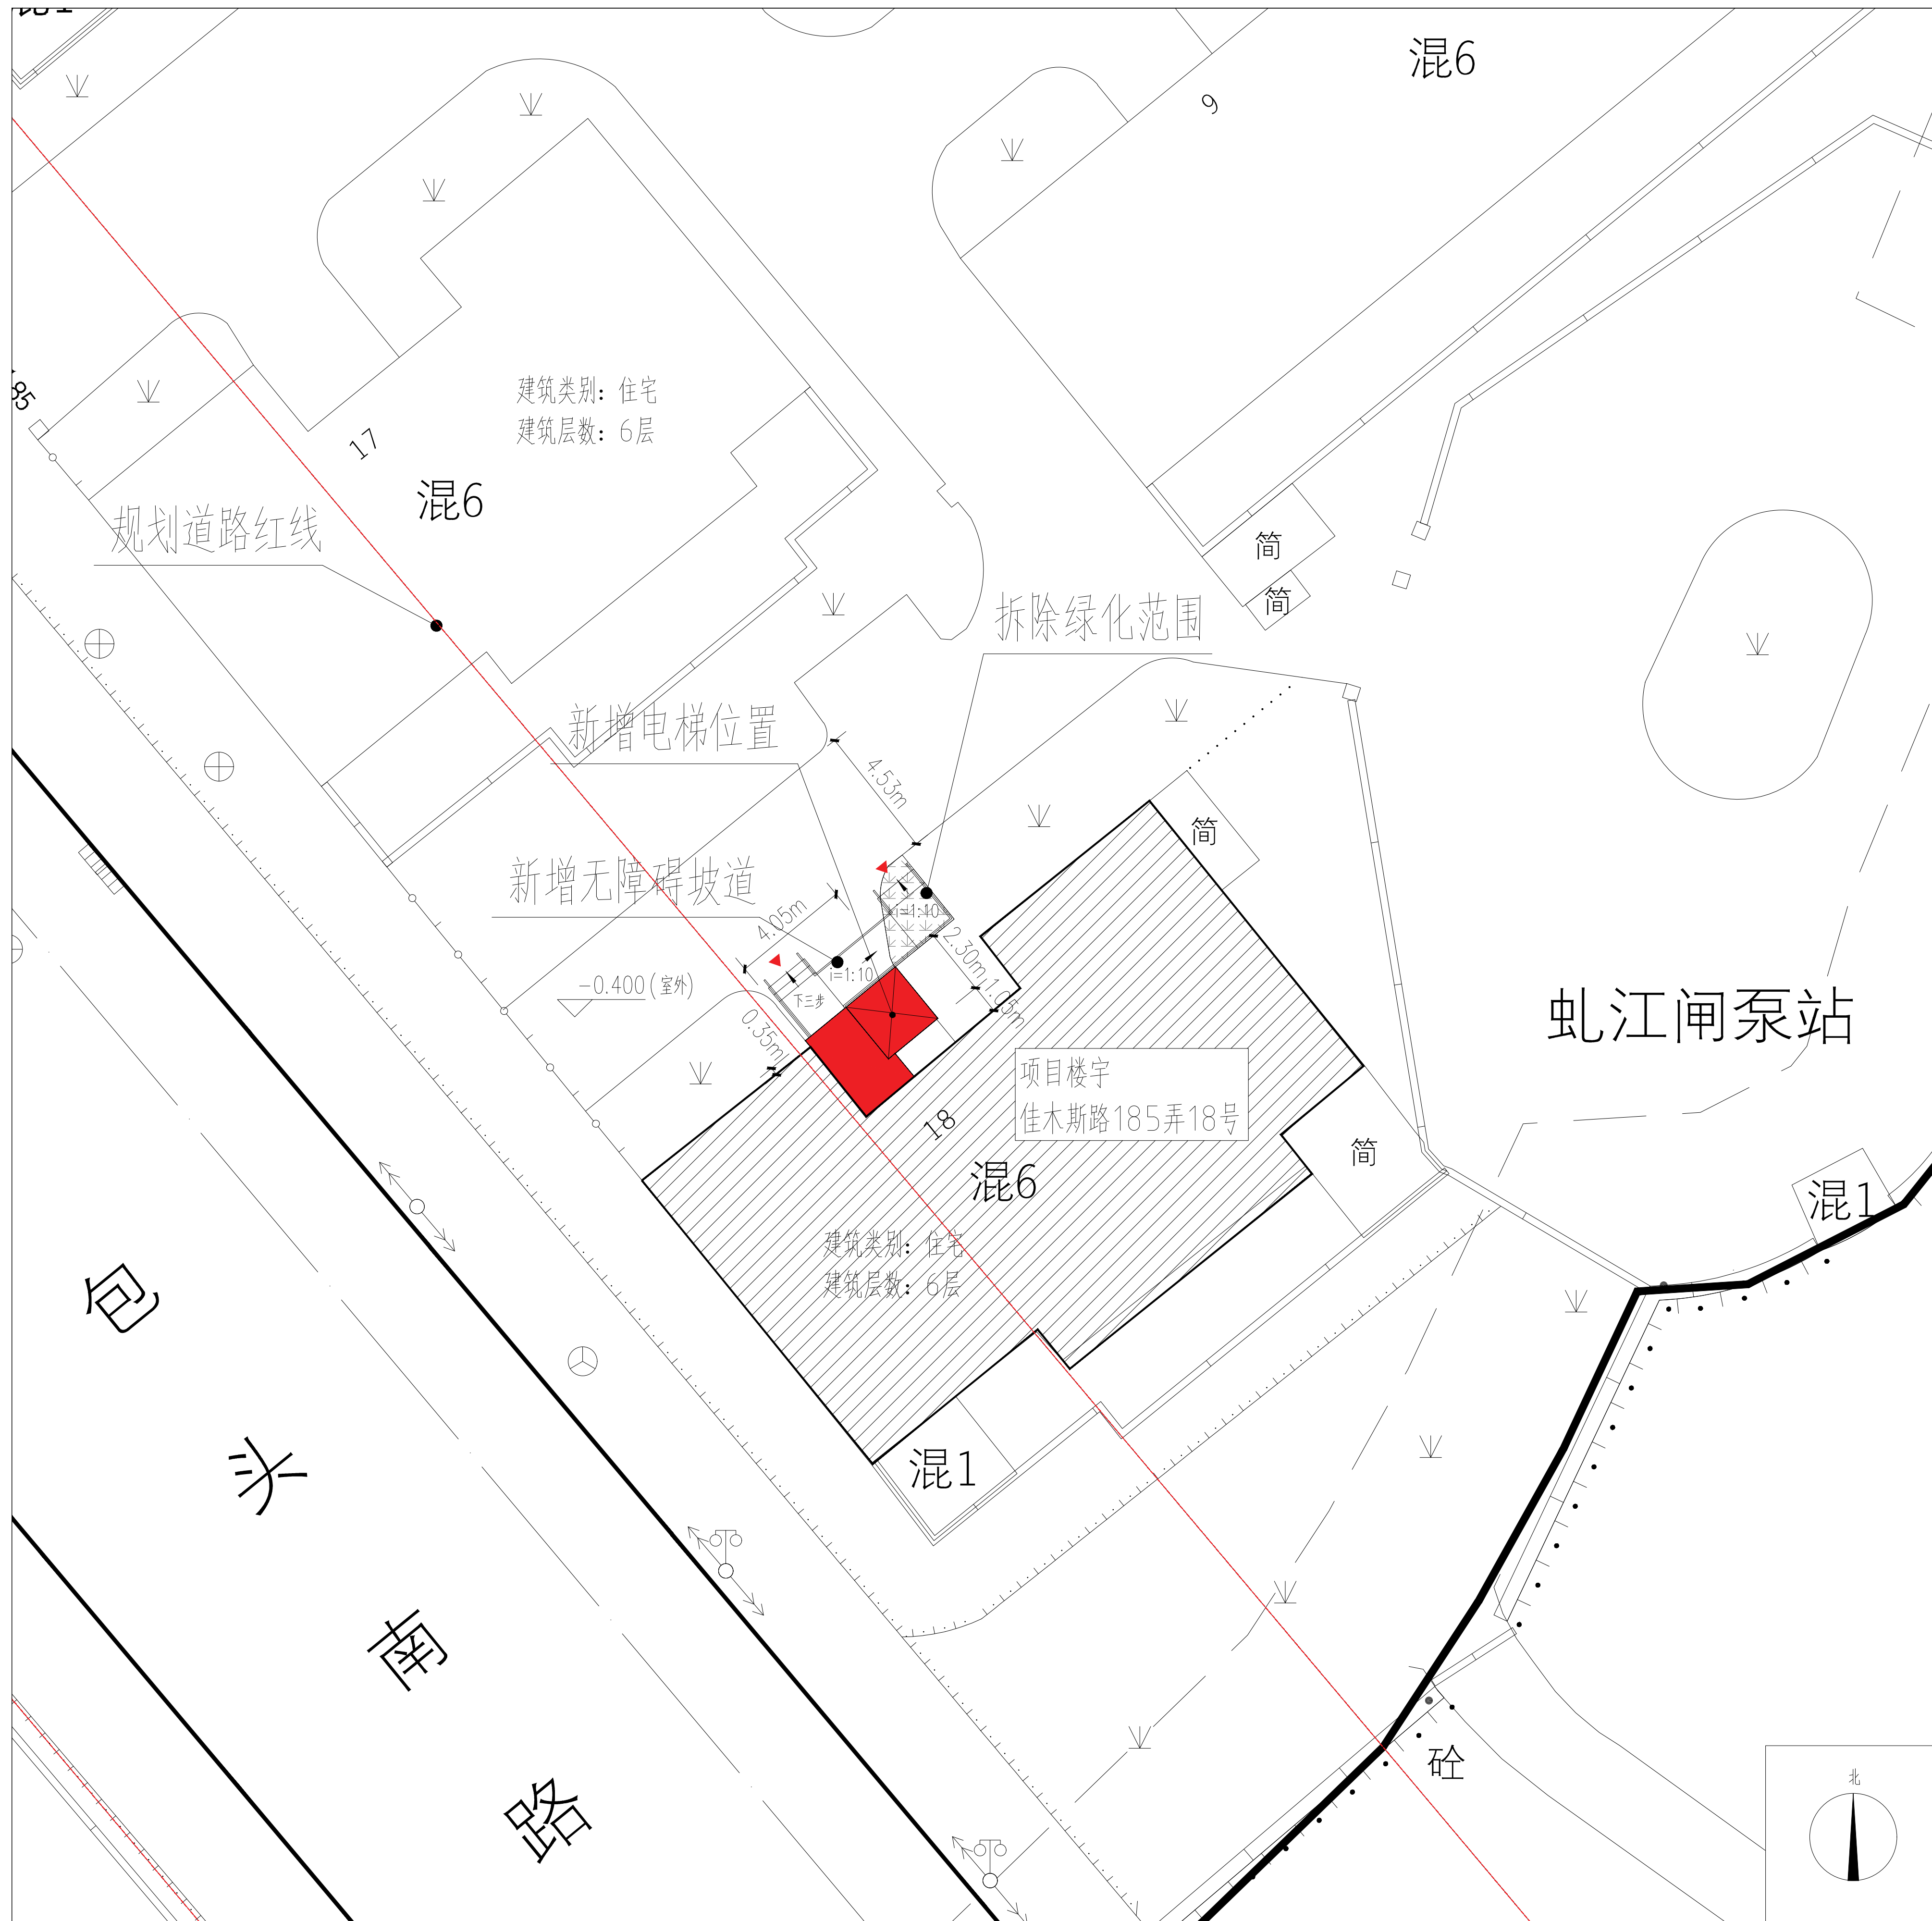

公告

本案拟在杨浦区佳木斯路185弄18号单元加装电梯一部，根据沪规划资源建〔2020〕377号文，现将建设项目设计方案的主要内容进行公示，并听取意见。

1. 主要经济技术指标

项目	数量	单位
增设电梯层数	6	层
增设电梯建筑高度	19.40	米
增设电梯建筑面积	69.12	平方米
增设电梯占地面积	11.52	平方米

2. 建设单位名称：上海市杨浦区五角场镇235街坊第一业主委员会
建设项目名称：杨浦区佳木斯路185弄18号既有多层住宅加装电梯工程
规划用地性质：住宅用地
建设工程性质：既有多层住宅加装电梯
3. 公示期限至：2024年7月17日至 2024年7月26日
反馈意见截止日期为：2024年8月2日
4. 对本方案有意见或建议，请书面反馈至：
上海市杨浦区人民政府长海路街道办事处
上海市杨浦区长海路街道中农新村居民委员会
上海市杨浦区五角场镇235街坊第一业主委员会
街道办事处联系地址：杨浦区政立路55号
居民委员会联系地址：杨浦区佳木斯路185弄14号105室
业主委员会联系地址：杨浦区佳木斯路185弄14号105室
意见或建议反馈电话：13761671737
5. 公众也可登录上海市杨浦区人民政府网站规划资源局专栏
<https://www.shyp.gov.cn/shypq/yqyw-wb-gtjzl-gsgg>查询

上海市杨浦区规划和自然资源局
2024年7月17日

