


杨浦区平凉路1782弄杨家宅小区19号、23号既有多层住宅加装电梯工程规划设计方案公示图

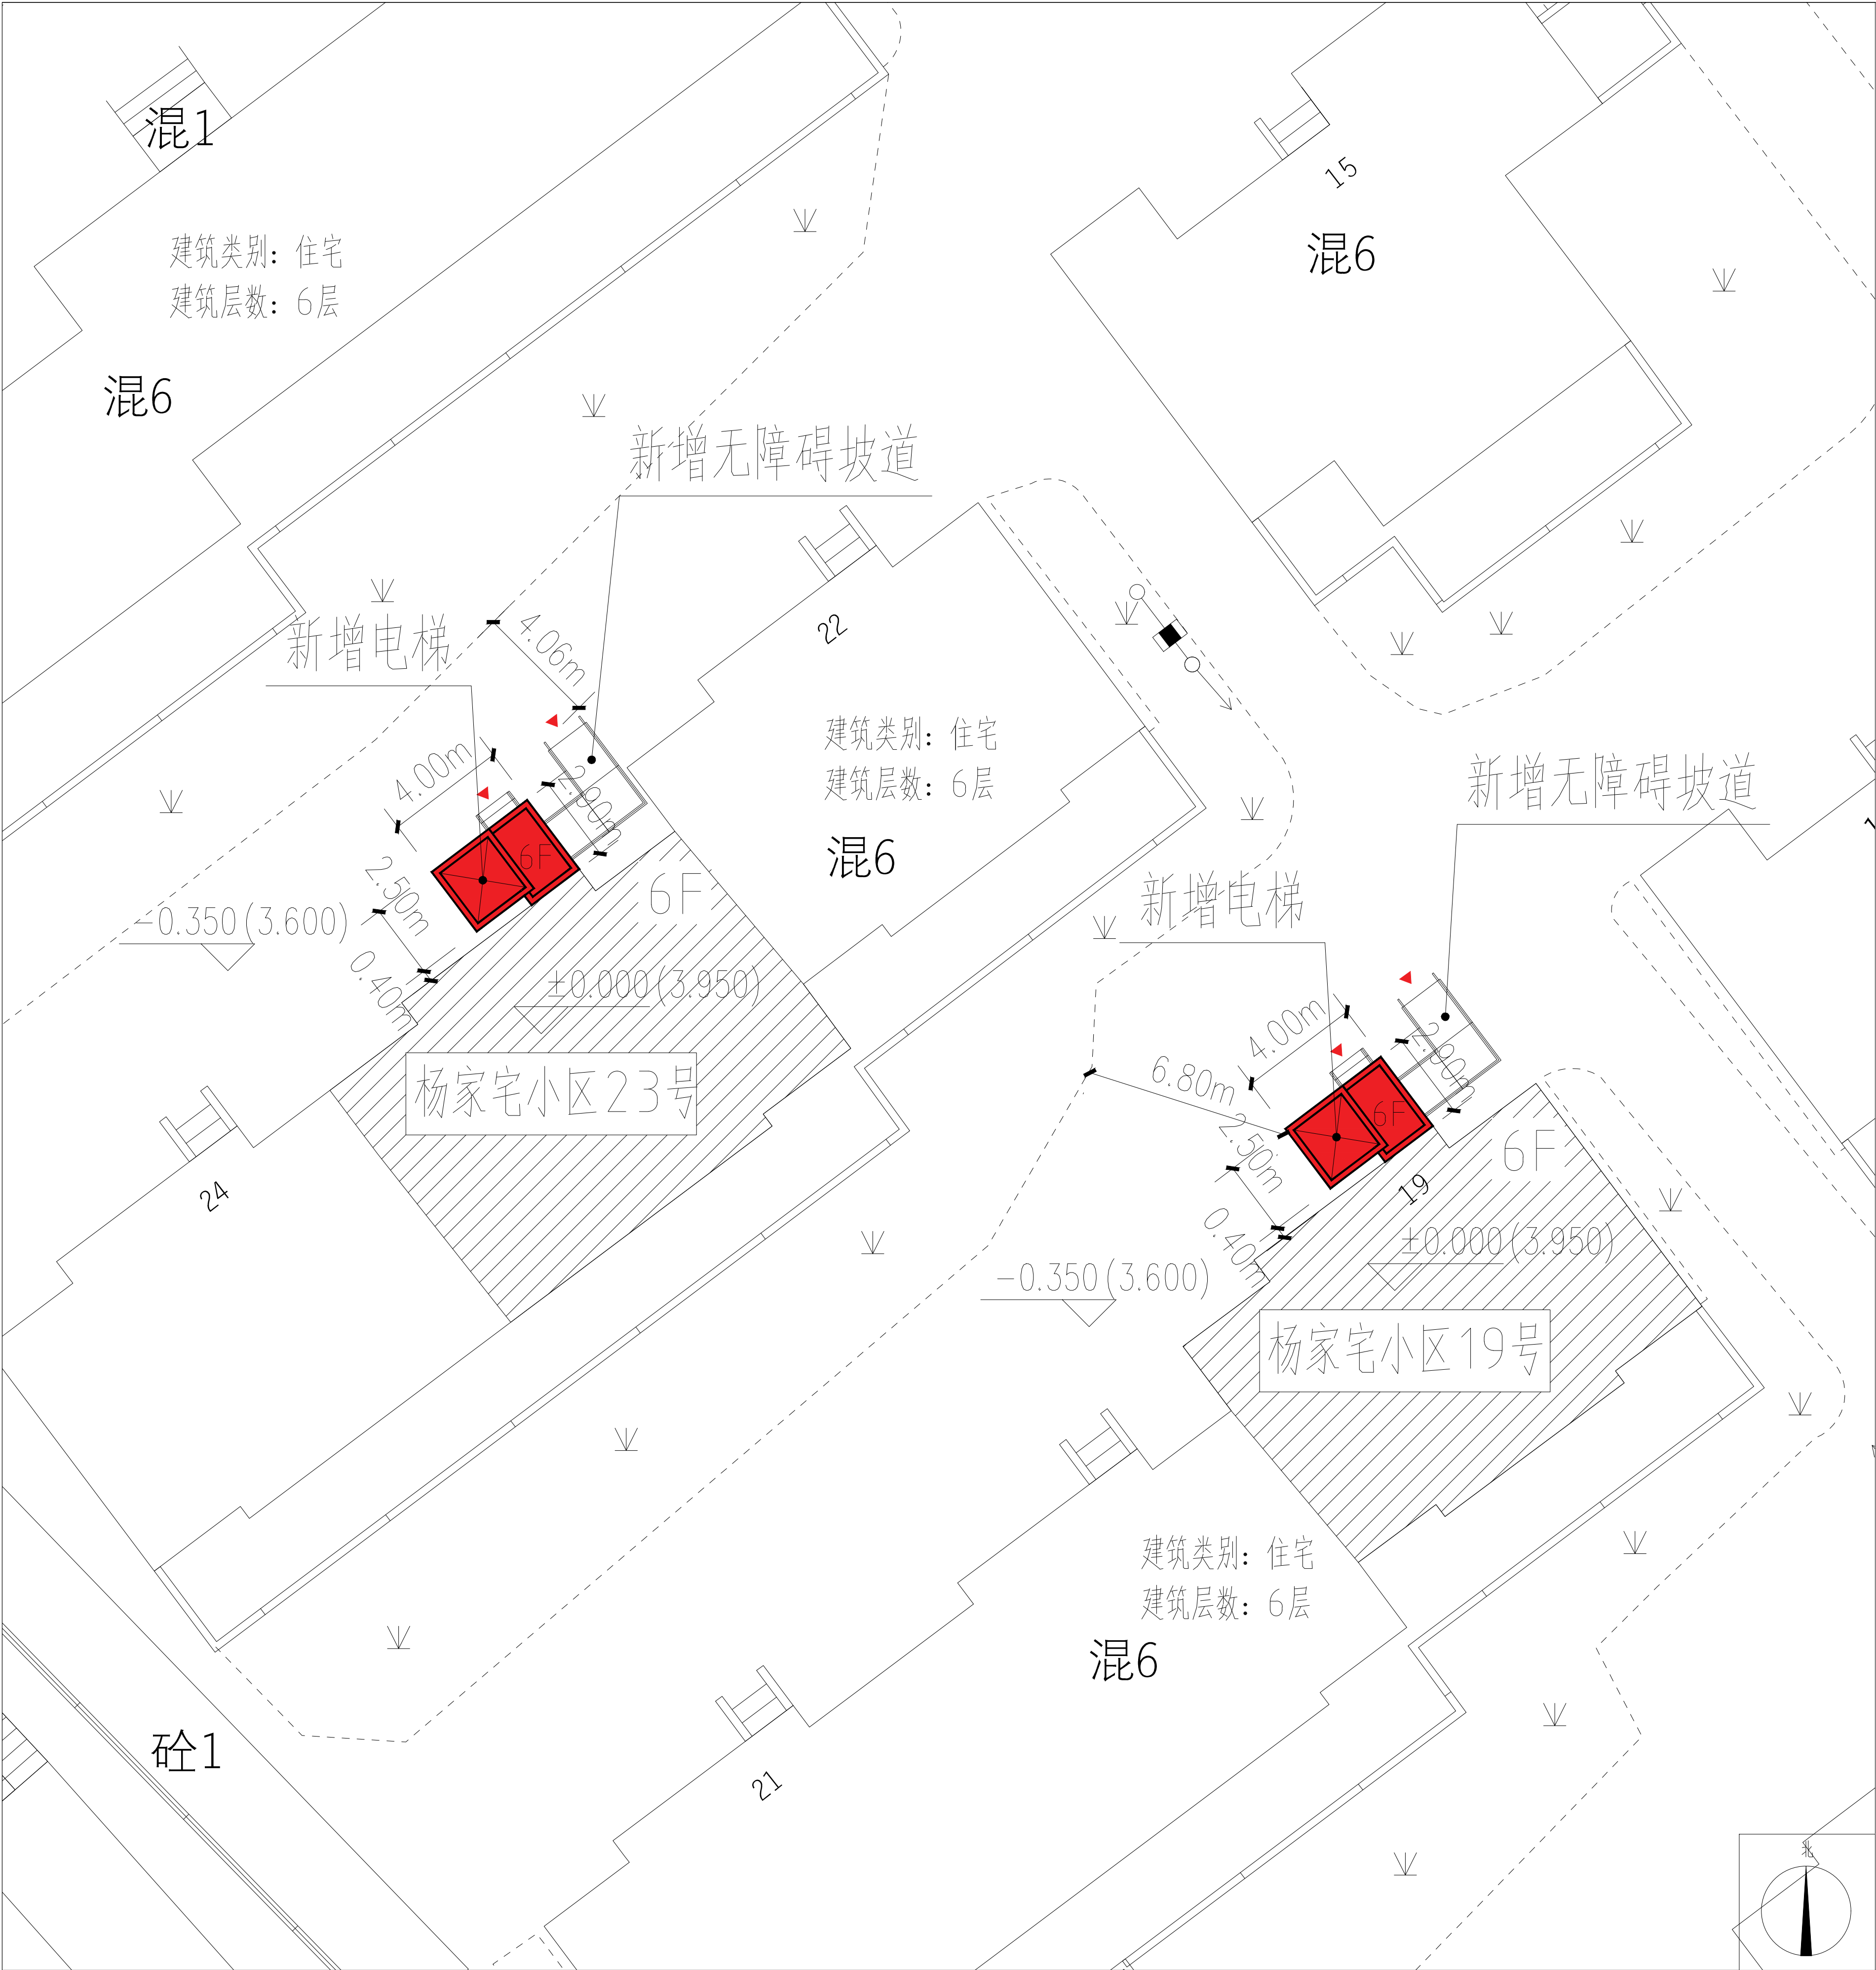

公告

本案拟在杨浦区平凉路1782弄杨家宅小区19号、23号单元加装电梯一部，根据沪规划资源建〔2020〕377号文，现将建设项目设计方案的主要内容进行公示，并听取意见。

1. 主要经济技术指标

楼栋号	19号	23号
增设电梯建筑面积	64.80平方米	64.80平方米
增设电梯占地面积	10.80平方米	10.80平方米
增设电梯建筑高度	19.35 米	19.35 米
增设电梯层数	6 层	6 层

2. 建设单位名称：上海市杨浦区大桥杨家宅业主委员会
 建设工程名称：杨浦区平凉路1782弄杨家宅小区19号、23号既有多层住宅加装电梯工程
 规划用地性质：住宅用地
 建设工程性质：既有多层住宅加装电梯
 3. 公示期限至：2024年11月6日至2024年11月15日
 反馈意见截止日期为：2024年11月22日
 4. 对杨浦区平凉路1782弄杨家宅小区19号、23号既有多层住宅加装电梯工程有意见或建议，请书面反馈至：
 上海市杨浦区人民政府大桥街道办事处
 上海市杨浦区大桥街道杨家宅居民委员会
 上海市杨浦区大桥杨家宅业主委员会
 街道办事处联系地址：杨浦区眉州路871号
 居民委员会联系地址：杨浦区平凉路1782弄43号
 业主委员会联系地址：杨浦区杨家宅4号楼504室
 意见或建议反馈电话：021-65730959
 5. 公众也可登录上海市杨浦区人民政府网站规划资源局专栏
<https://www.shyp.gov.cn/shypq/yqyw-wb-gtjzl-gsgg>查询

上海市杨浦区规划和自然资源局
2024年11月6日

