


杨浦区延吉二村31号既有多层住宅加装电梯工程规划设计方案公示图

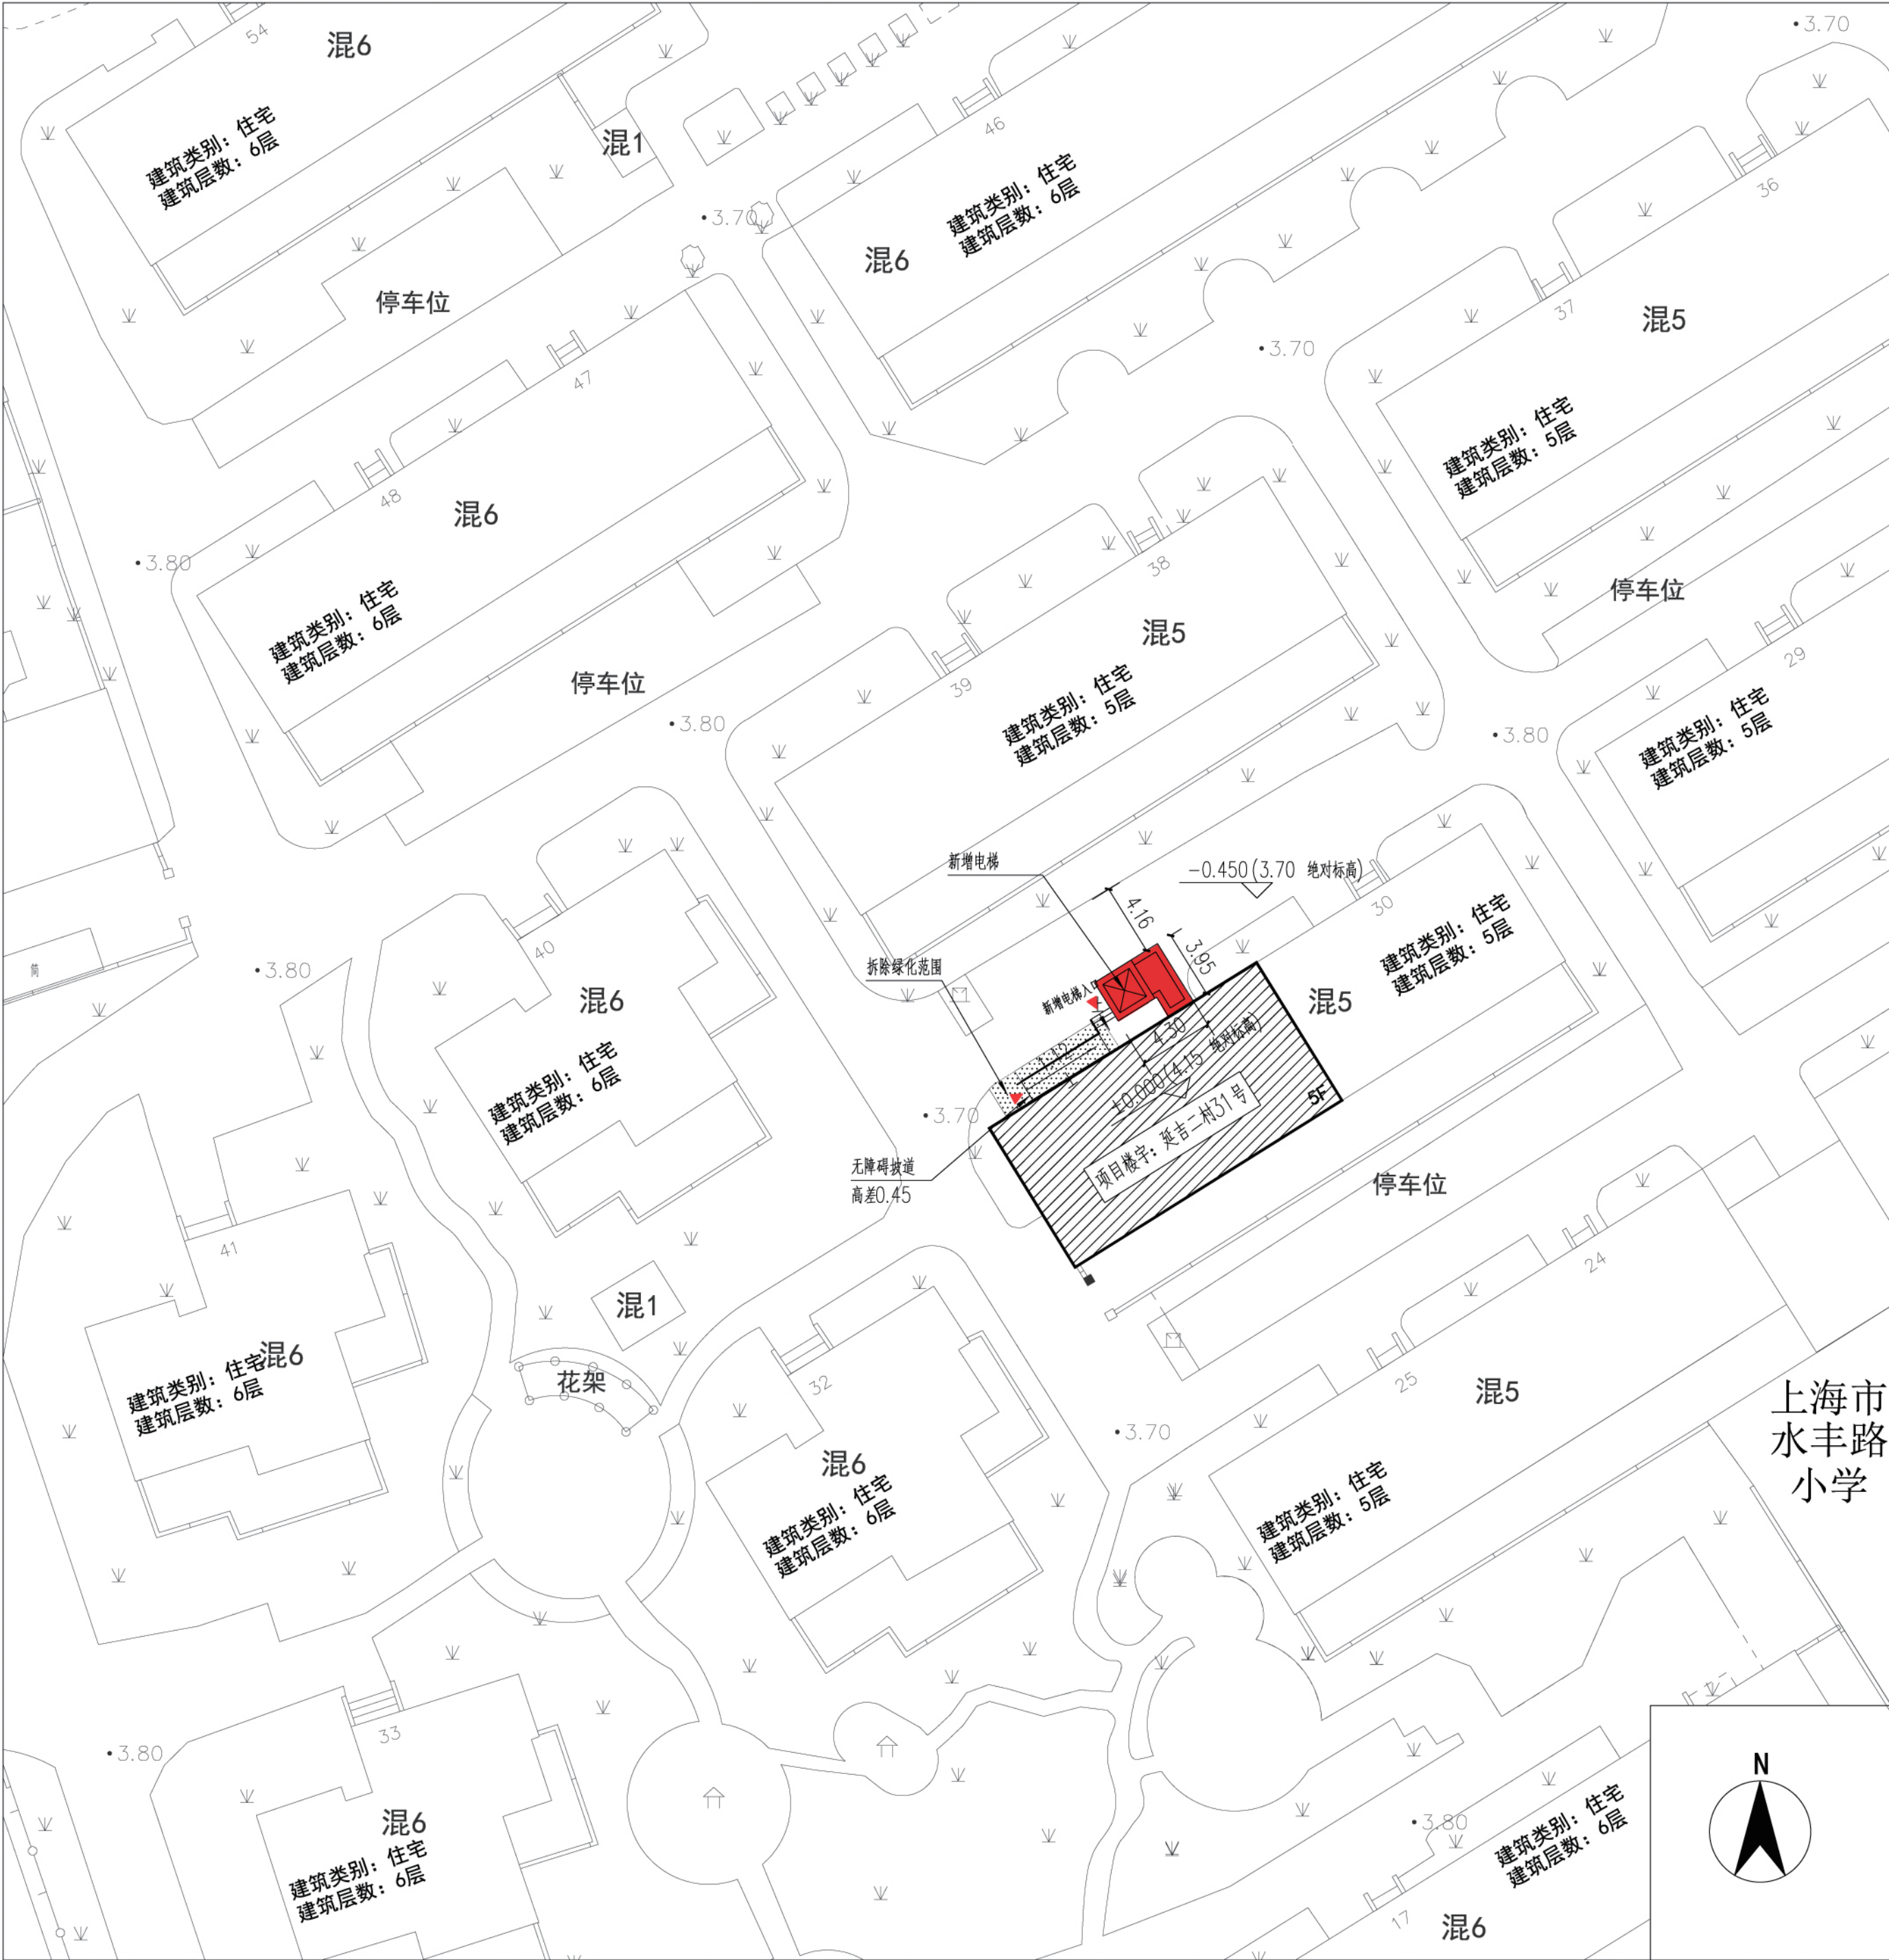

公告

本案拟在杨浦区延吉二村31号加装电梯1部，根据沪规划资源建【2020】377号文件，现将建设项目设计方案的主要内容进行公示，并听取意见。

1. 主要经济技术指标

增设电梯层数	5层
增设电梯建筑高度	16.67米
增设电梯建筑面积	64.95平方米
增设电梯占地面积	12.99平方米

2. 建设单位名称：上海市杨浦区延吉218街坊延吉二三村业主委员会第四届
项目名称：杨浦区延吉二村31号既有多层住宅加装电梯工程
规划用地性质：住宅用地
建设工程性质：既有多层住宅加装电梯

3. 公示期限：2024 年 11 月 20 日至 2024 年 11 月 29 日

反馈意见截止日期： 2024 年 12 月 06 日

4. 对杨浦区延吉二村31号既有多层住宅加装电梯工程有意见或建议，
请书面反馈至：

上海市杨浦区人民政府延吉新村街道办事处

上海市杨浦区延吉街道延吉二三村居民委员会

上海市杨浦区延吉218街坊延吉二三村业主委员会第四届

街道办事处联系地址：杨浦区延吉中路77号

居民委员会联系地址：杨浦区延吉三村24号101室

业主委员会联系地址：杨浦区延吉三村33号104室

意见或建议反馈电话：021-65386478

5. 公众也可登录上海市杨浦区人民政府网站规划资源局专栏

(<https://www.shyp.gov.cn/shypq/yqyw-wb-gtjzl-gsgg>) 查询

■ 增设电梯

▨ 拟加梯建筑

□ 其他原有建筑

0 5 10 15 20 25M

上海市杨浦区规划和自然资源局

2024 年 11 月 20 日