




景观	总体
水工	环境
道路	新建
交通	改造
电气	仪表
暖通	结构
给排水	雨水
其他	

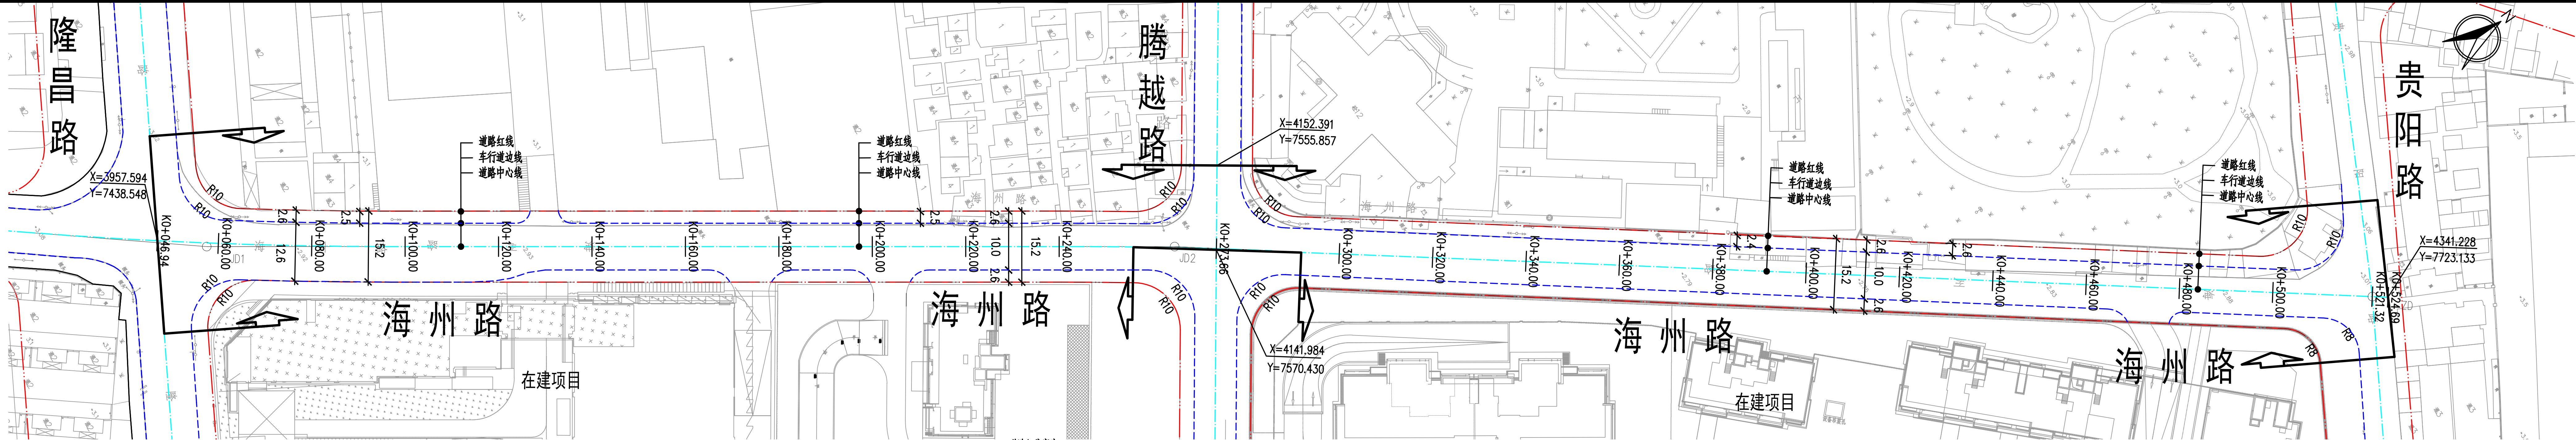

- 说明:
- 1、规划道路红线宽度 15.2m (道路局部因退沿线单位用地权属边界, 实施宽度为15.0m~15.1m)。
 - 2、道路等级: 城市支路。
 - 3、设计速度30km/h。
 - 4、用地面积 7804.39m²。
 - 5、工程范围: 南起隆昌路, 北至贵阳路, 长477.75m。
 - 6、建设单位: 上海市杨浦区市政和交通管理事务中心。
 - 7、设计单位: 上海市政工程设计研究总院(集团)有限公司。

图例:

- 工程范围
设计道路中心线
设计车行道边线
道路规划红线

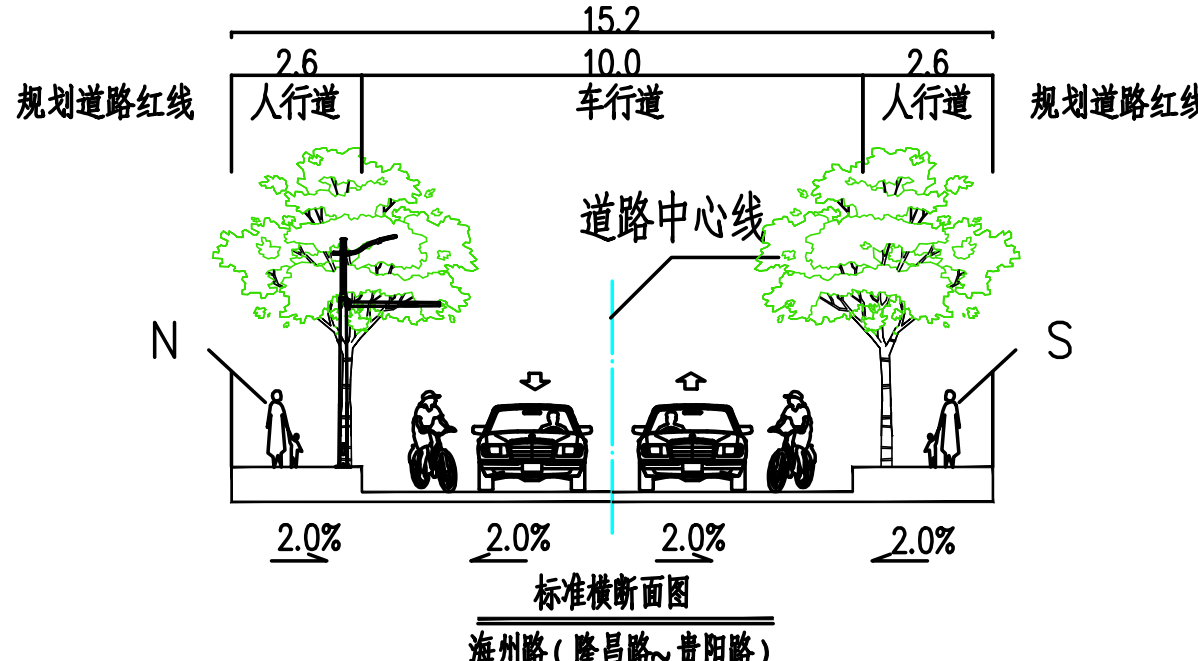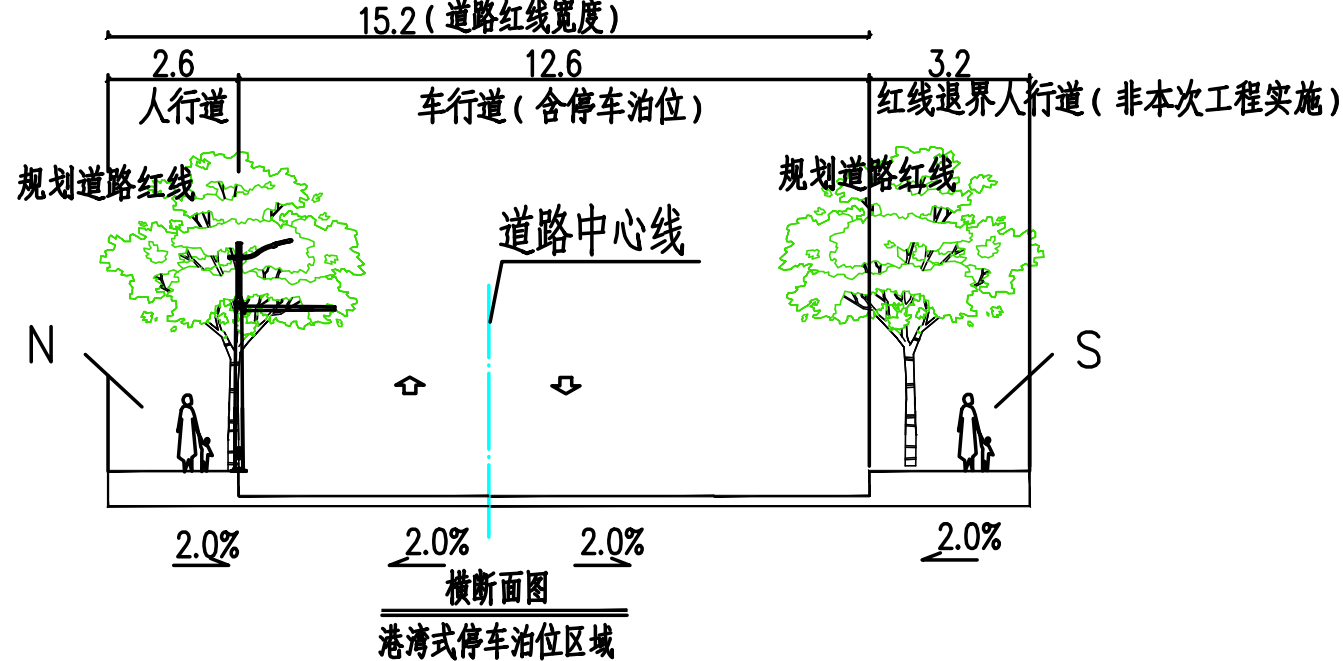

审 核	温华钧	校 核	顾佳俊	阶 段	方案设计阶段
设计负责人	卢刘俊	校 对	卢刘俊	专 业	道路交通
专业负责人	卢刘俊	设 计	王家	比 例	
		制 图		日 期	

上海市政工程设计研究总院(集团)有限公司
SHANGHAI MUNICIPAL ENGINEERING DESIGN INSTITUTE (GROUP) CO., LTD.

海州路(隆昌路~贵阳路)道路改扩建工程	项目编号	
总体平面公示图	子项目名称	
	图 号	
	修 正 号	