


杨浦区三门路358弄52号既有多层住宅加装电梯工程规划设计方案公示图

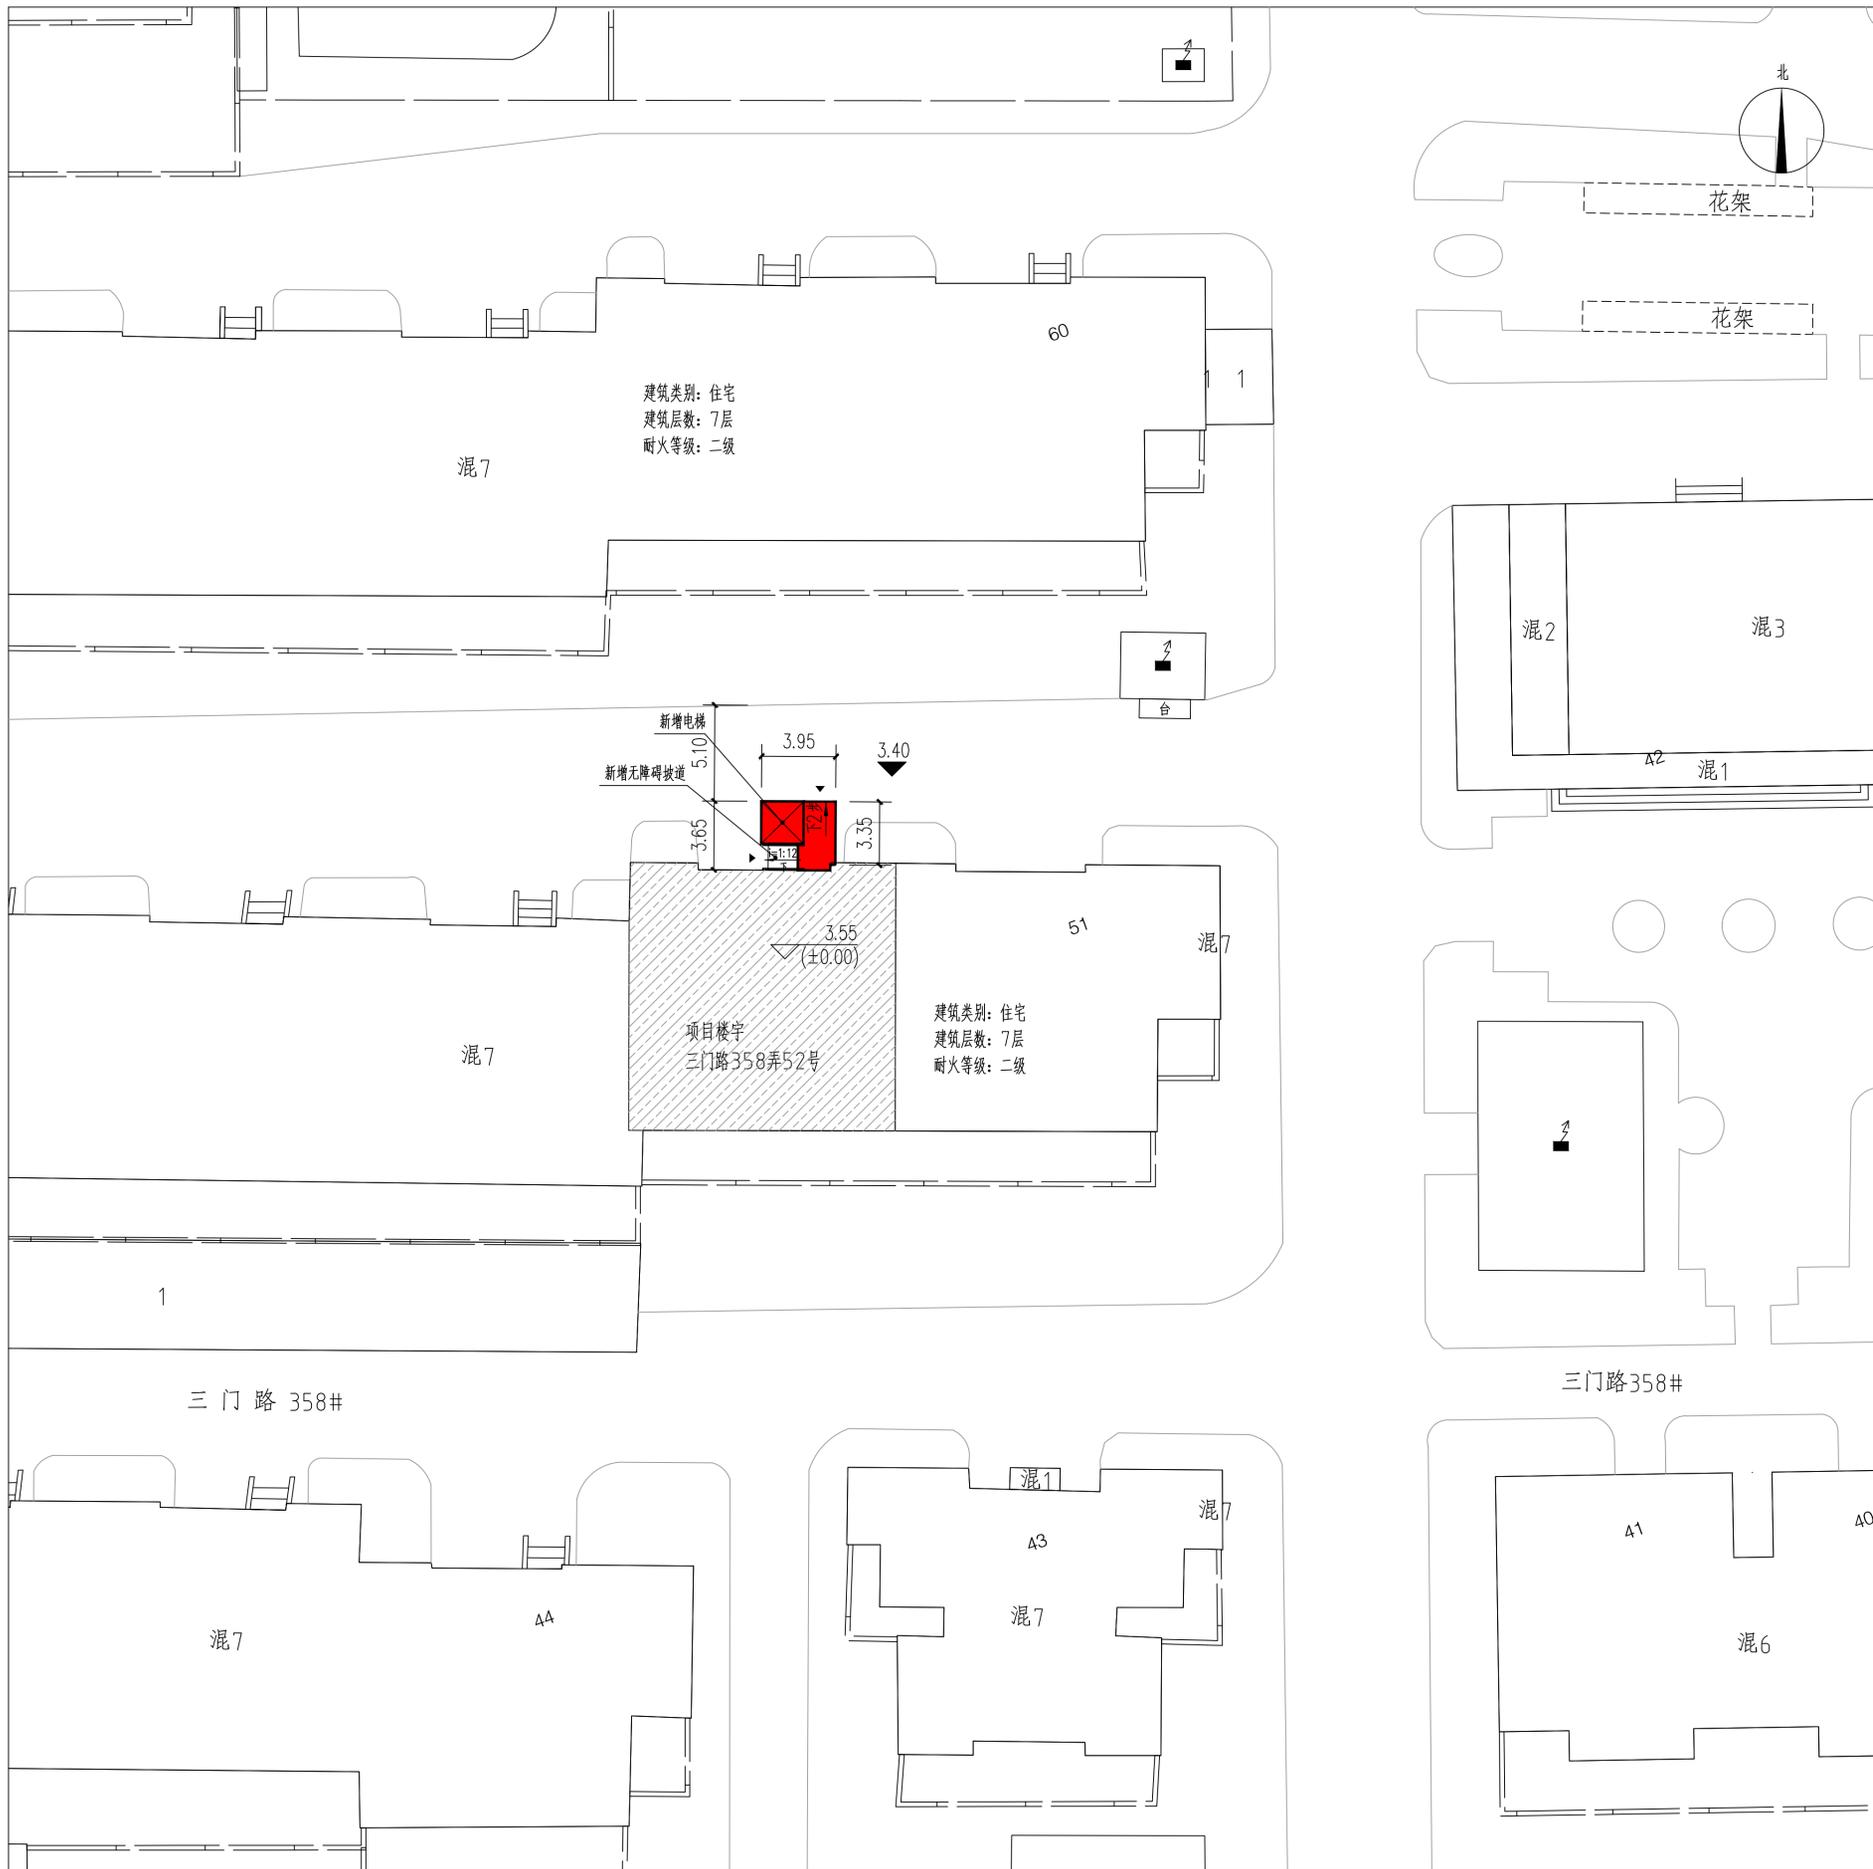

公告

本案拟在杨浦区三门路358弄52号单元加装电梯一部，根据沪规划资源建[2020]377号文，现将建设项目设计方案的主要内容进行公示，并听取意见。

1. 主要经济技术指标

增设电梯层数	7层
增设电梯建筑高度	21.95米
增设电梯建筑面积	80.85平方米
增设电梯占地面积	11.55平方米

2. 建设单位名称：上海市杨浦区三门路358弄业主委员会（第四届）

建设项目名称：杨浦区三门路358弄52号既有多层住宅加装电梯工程

规划用地性质：住宅用地

建设工程性质：既有多层住宅加装电梯

3. 公示期限至：2025年04月29日至2025年05月08日

反馈意见截止日期为：2025年05月15日

4. 对本方案有意见或建议，请书面反馈至：

上海市杨浦区人民政府五角场街道办事处

上海市杨浦区五角场街道三门居民委员会

上海市杨浦区三门路358弄业主委员会（第四届）

街道办事处联系地址：杨浦区政通路54号

居民委员会联系地址：杨浦区三门路358弄26号103室

业主委员会联系地址：杨浦区三门路358弄46号甲

意见或建议反馈电话：021-55031547

5. 公众也可登录上海市杨浦区人民政府网站规划资源局专栏

(<https://www.shyp.gov.cn/shypq/yqyw-wb-gtjzl-gsgg>) 查询

■ 增设电梯

▨ 拟加梯建筑

□ 其他原有建筑

上海市杨浦区规划和自然资源局

2025年04月29日

