


杨浦区工农四村53号、55号既有多层住宅加装电梯工程规划设计方案公示图

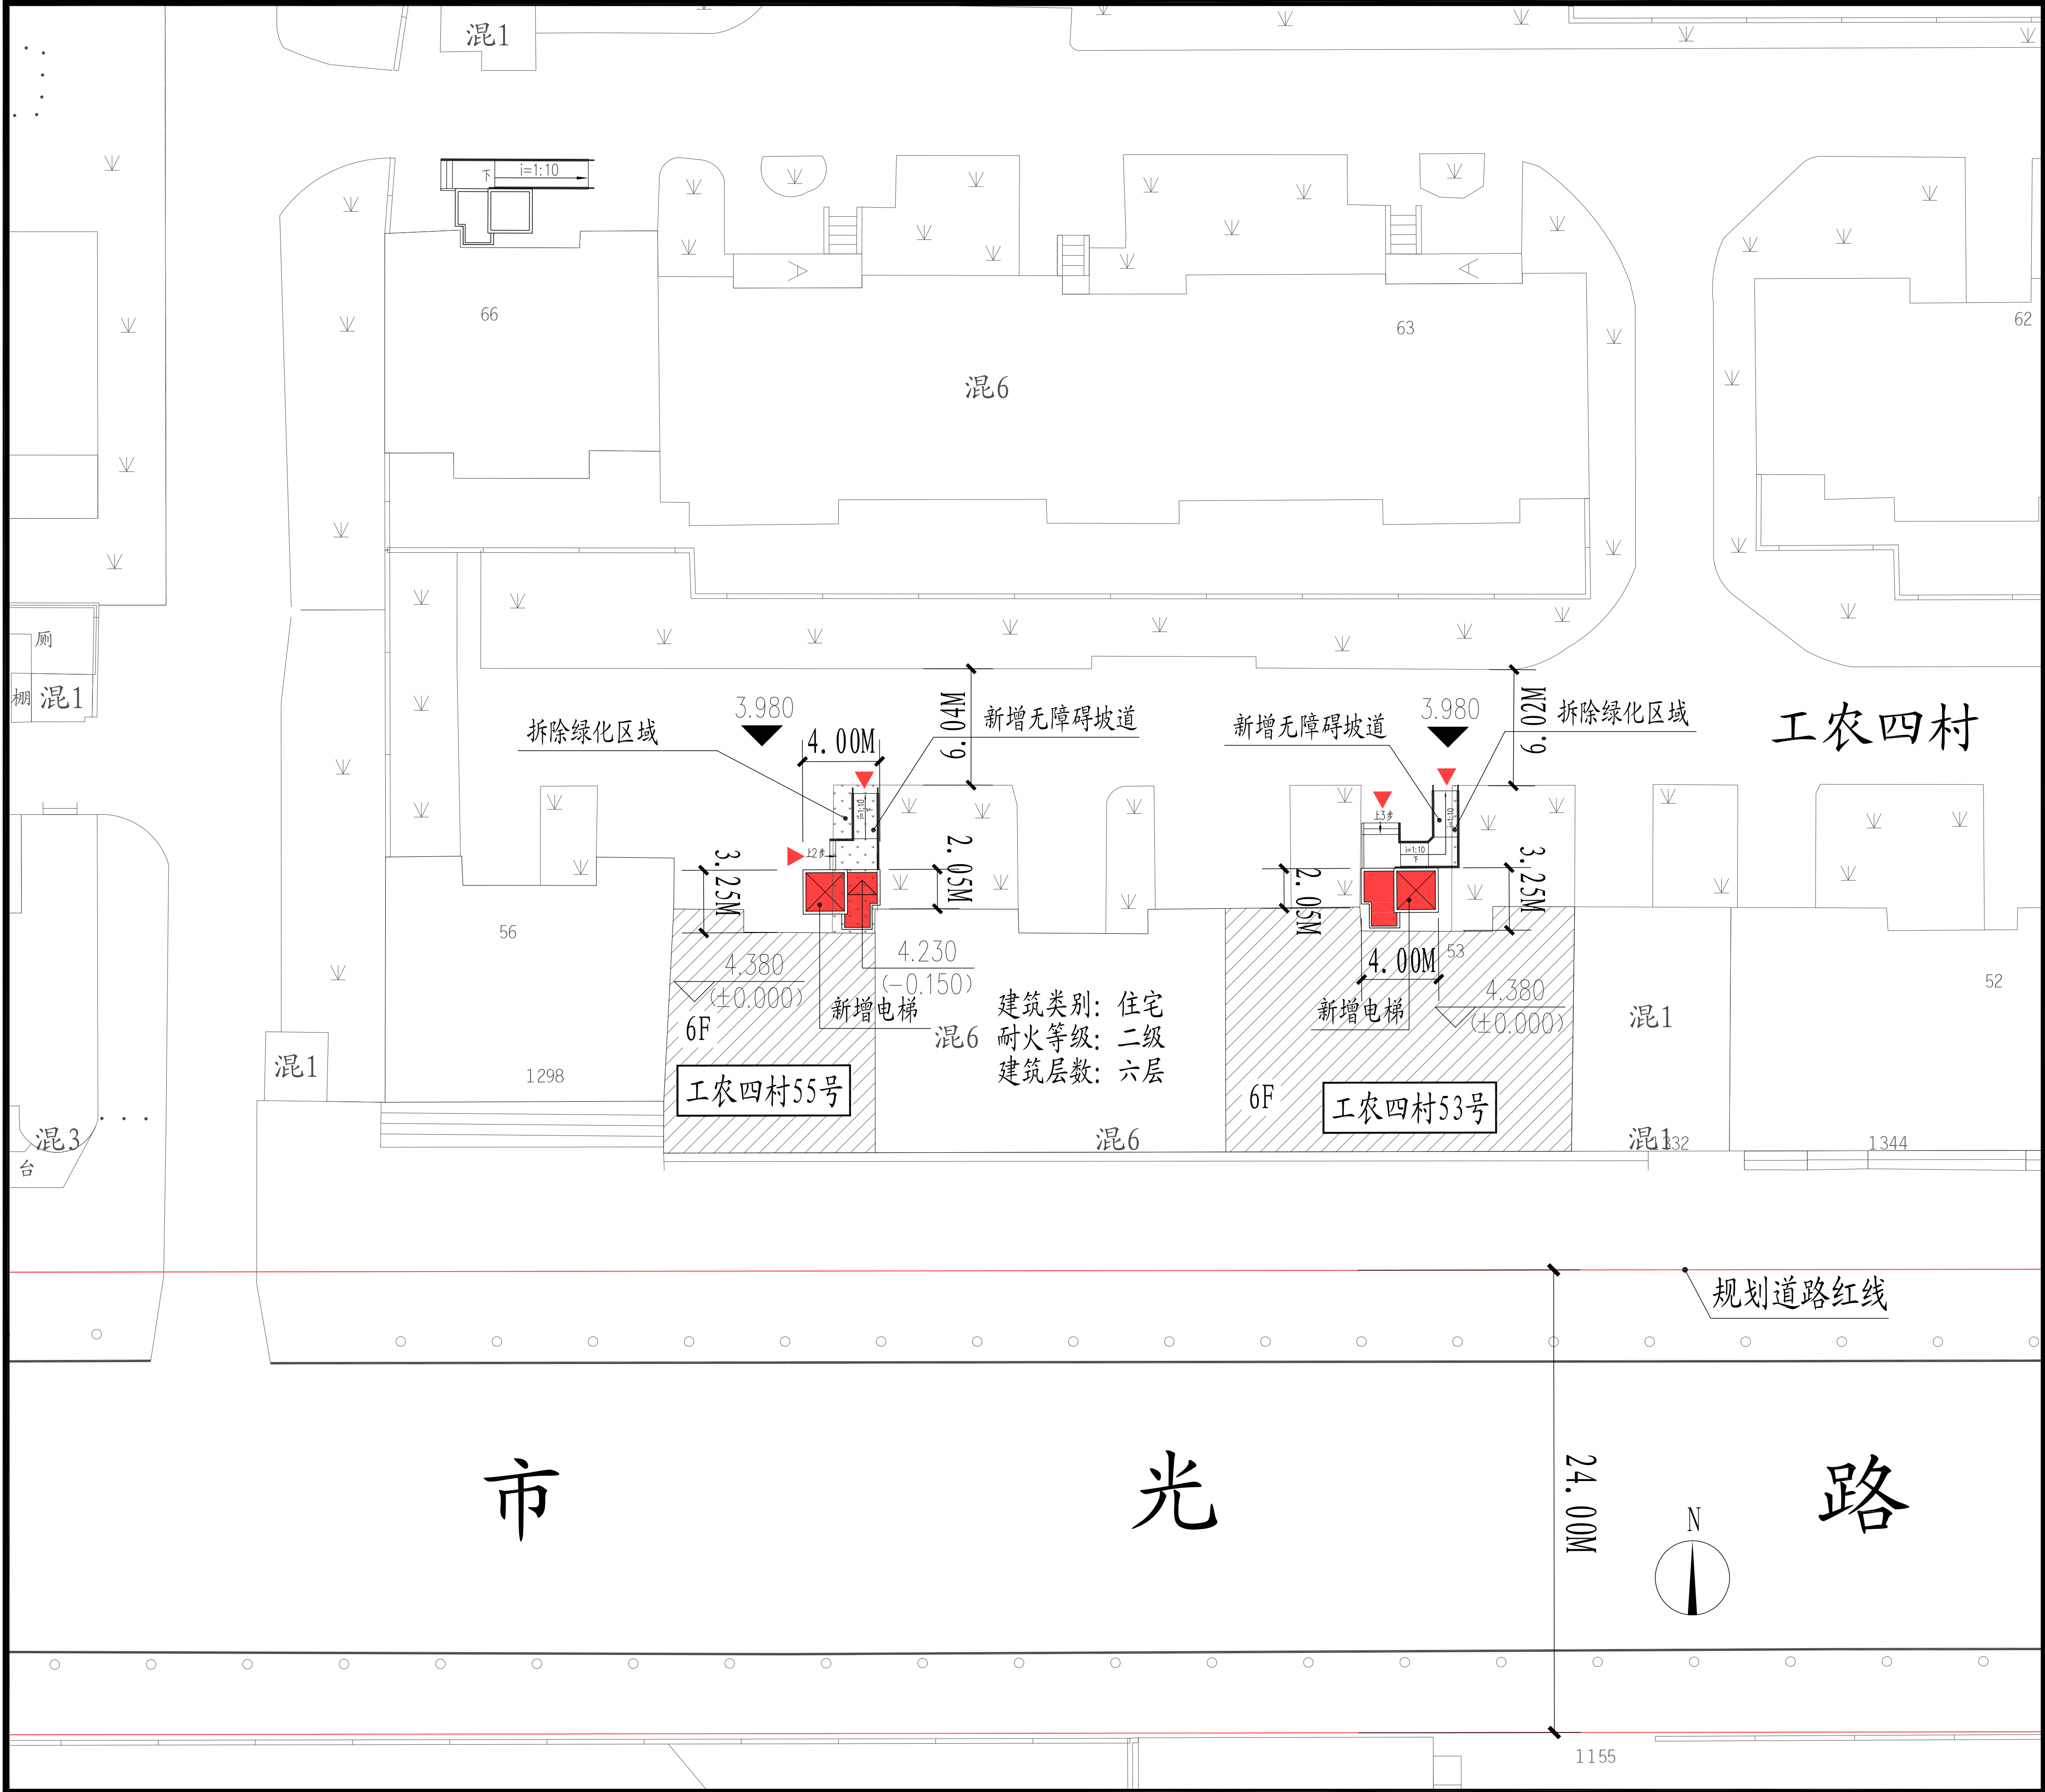

公告

本案拟在杨浦区工农四村53号、55号各加装电梯一部，根据沪规划资源建〔2020〕377号文，现将建设项目设计方案的主要内容进行公示，并听取意见。

1、主要经济技术指标

增设电梯单元号	工农四村53号	工农四村55号
增设电梯层数	6层	6层
增设电梯建筑高度	20.70米	20.70米
增设电梯建筑面积	64.68平方米	64.68平方米
增设电梯占地面积	10.78平方米	10.78平方米

2、建设单位名称：上海市杨浦区殷行403街坊第四（第五届）业主委员会
建设项目名称：杨浦区工农四村53号、55号既有多层住宅加装电梯工程
规划用地性质：住宅用地

建设工程性质：既有多层住宅加装电梯

3、本公示期限：2025 年 5 月 6 日至 2025 年 5 月 15 日
反馈意见截止期为： 2025 年 5 月 22 日

4、对杨浦区工农四村53号、55号既有多层住宅加装电梯工程有意见或建议，请书面反馈至：

上海市杨浦区人民政府殷行街道办事处

上海市杨浦区殷行街道工农四村第二居民委员会

上海市杨浦区殷行403街坊第四（第五届）业主委员会

街道办事处联系地址：杨浦区包头路781号

居民委员会联系地址：杨浦区工农四村103号104室

业主委员会联系地址：杨浦区工农四村42号101室

意见或建议反馈电话：021-65069809

5、公众也可登录上海市杨浦区人民政府网站规划资源局专栏
(<https://www.shyp.gov.cn/shypq/yqyw-wb-gtjzl-gsgg>)查询

上海市杨浦区规划和自然资源局

2025 年 5 月 6 日

