


杨浦区内江二村19号、20号既有多层住宅加装电梯工程规划设计方案公示图

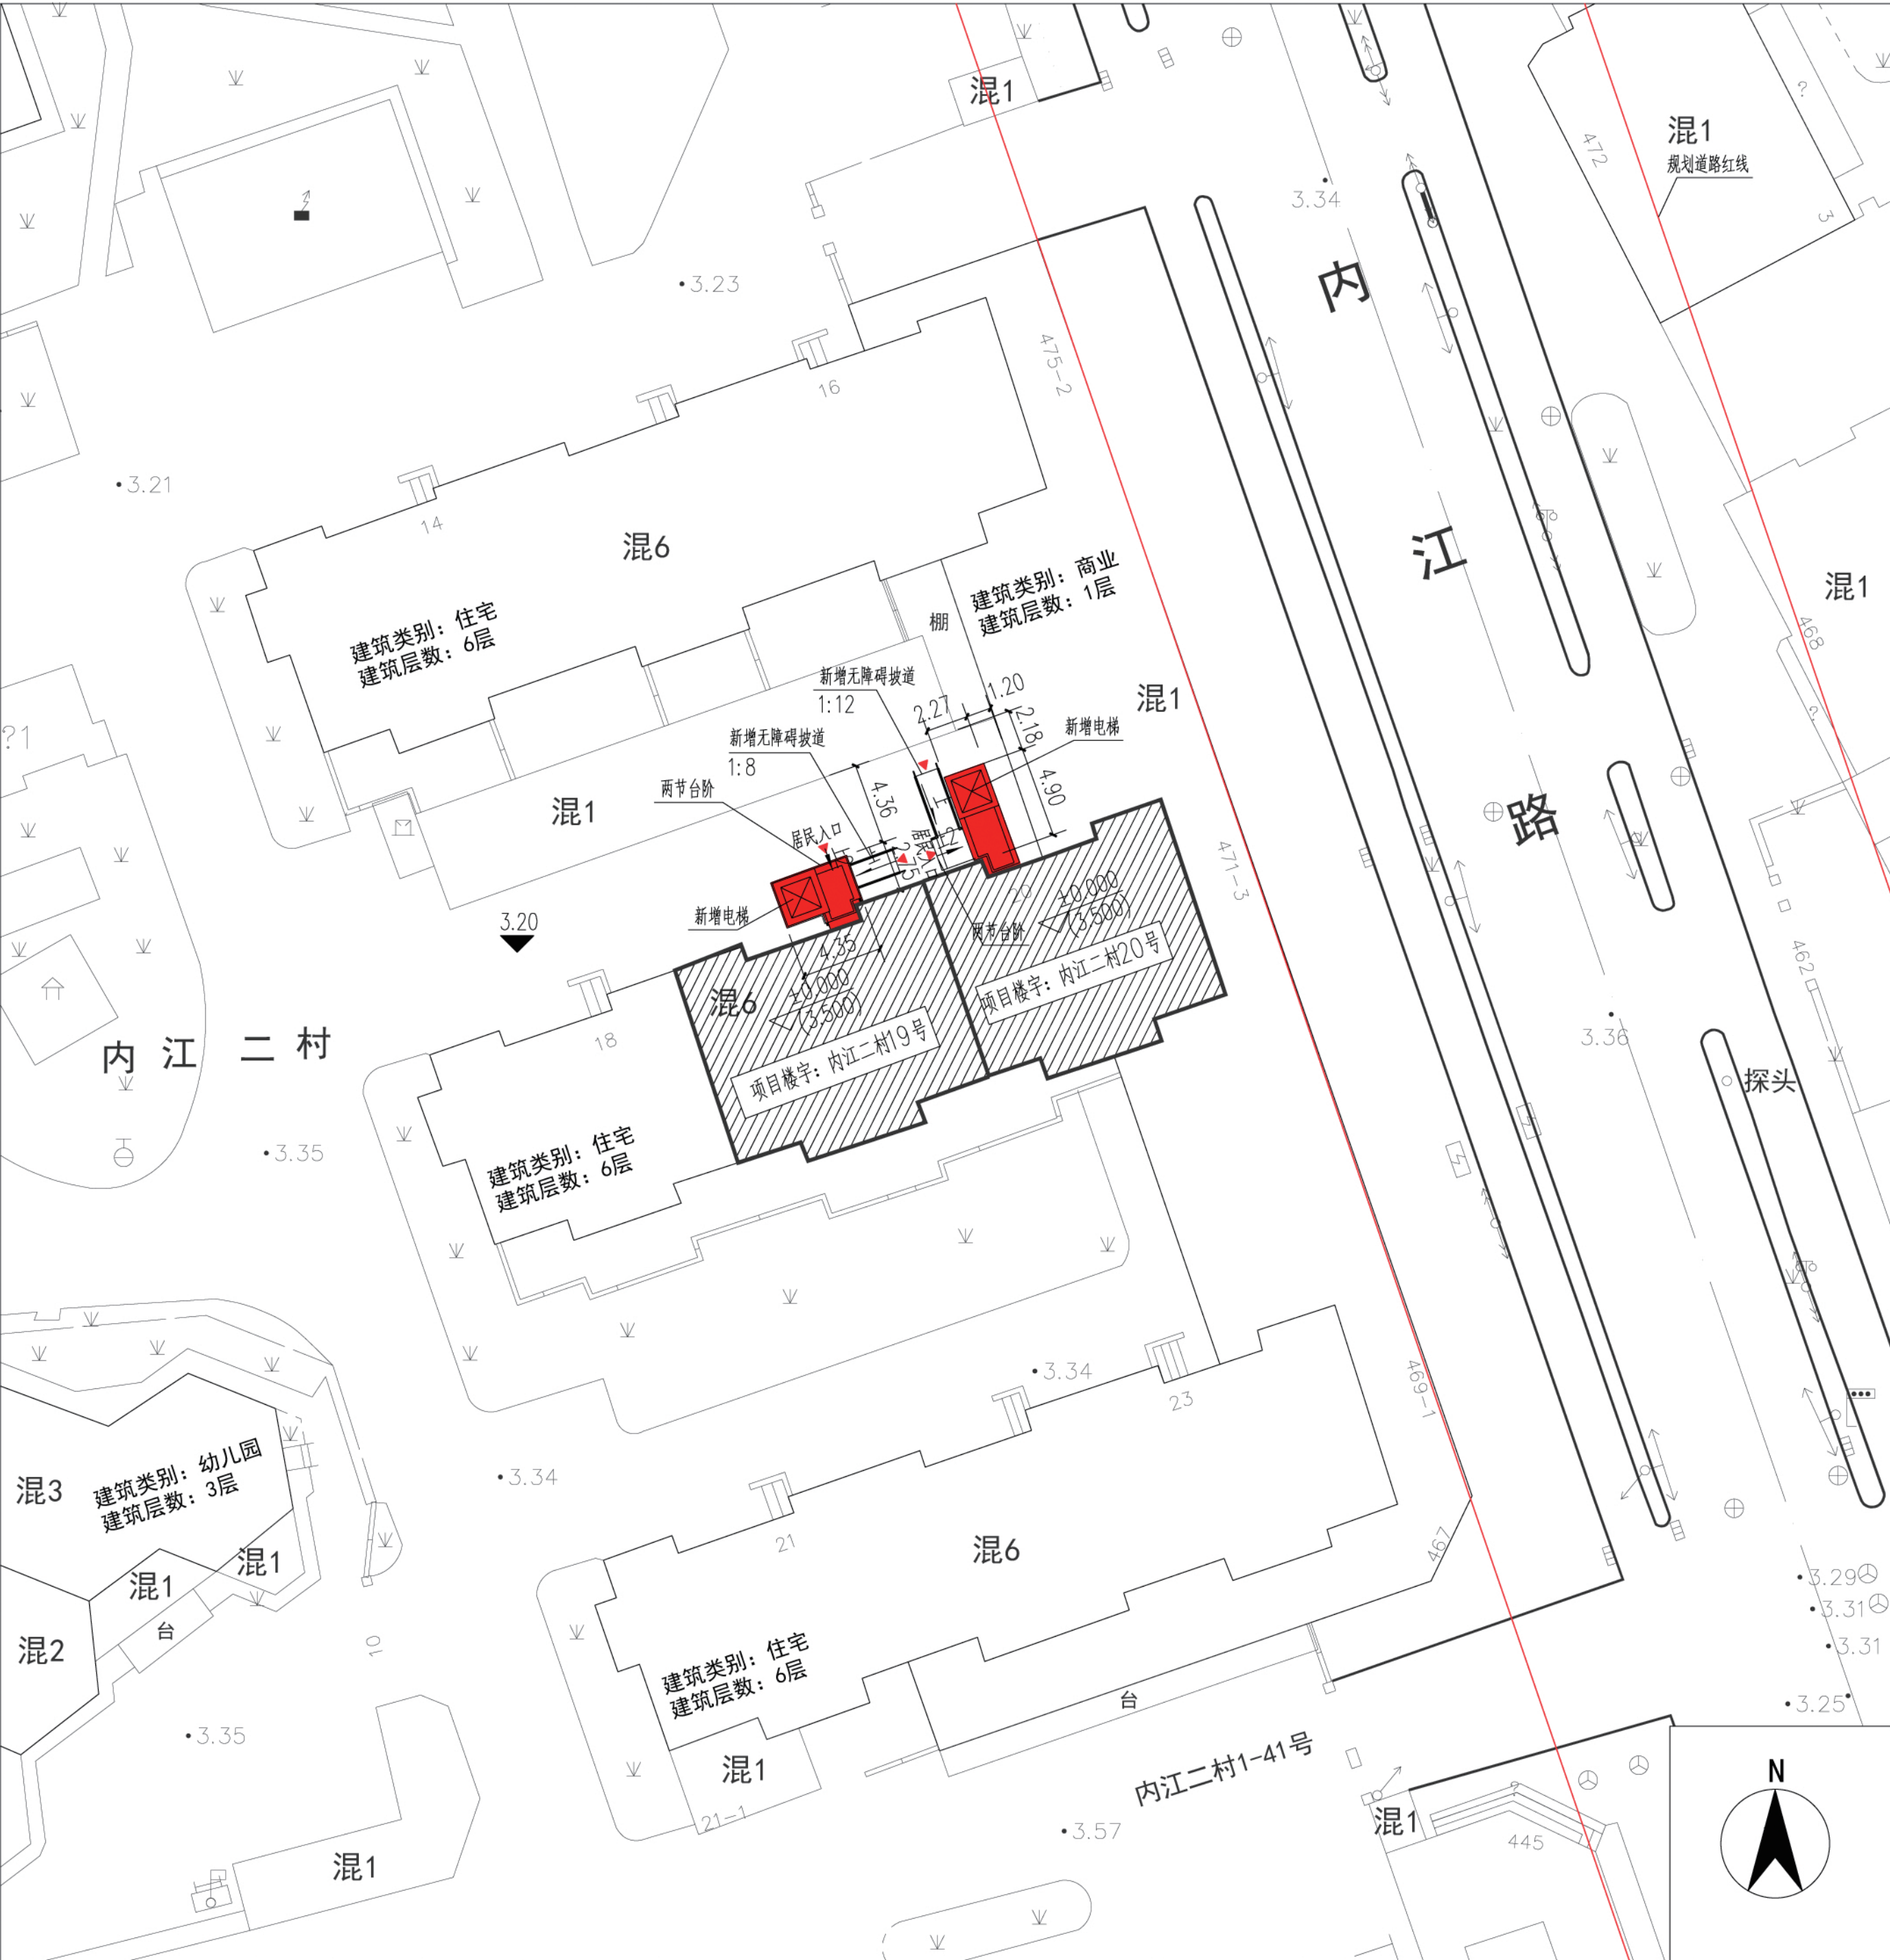


公告

本案拟在杨浦区内江二村19号、20号加装电梯一部，根据沪规划资源建【2020】377号文件，现将建设项目设计方案的主要内容进行公示，并听取意见。

1. 主要经济技术指标

	内江二村19号	内江二村20号
增设电梯层数	6层	6层
增设电梯建筑高度	19.22米	19.22米
增设电梯建筑面积	69.60平方米	73.98平方米
增设电梯占地面积	11.60平方米	12.33平方米

2. 建设单位名称：上海市杨浦区延吉内江新村业委会第三届
 项目名称：上海市杨浦区内江二村19号、20号既有多层住宅加装电梯工程
 规划用地性质：住宅用地
 建设工程性质：既有多层住宅加装电梯
3. 公示期限：2025 年 05 月 06 日至 2025 年 05 月 15 日
 反馈意见截止日期： 2025 年 05 月 22 日
4. 对上海市杨浦区内江二村19号、20号既有多层住宅加装电梯工程
 有意见或建议，请书面反馈至：
 上海市杨浦区人民政府延吉新村街道办事处
 上海市杨浦区内江新村居民委员会
 上海市杨浦区延吉内江新村业主委员会第三届
 街道办事处联系地址：杨浦区延吉中路77号
 居民委员会联系地址：杨浦区内江一村40号
 业主委员会联系地址：杨浦区内江一村40号
 意见或建议反馈电话：021-65204600
5. 公众也可登录上海市杨浦区人民政府网站规划资源局专栏
 (<https://www.shyp.gov.cn/shypq/yqyw-wb-gtjzl-gsgg>) 查询

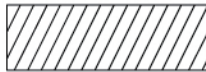-  增设电梯
-  拟加梯建筑
-  其他原有建筑

上海市杨浦区规划和自然资源局

2025 年 05 月 06 日

