杨浦区沈阳路41弄5号既有多层住宅加装电梯工程规划设计方案公示图

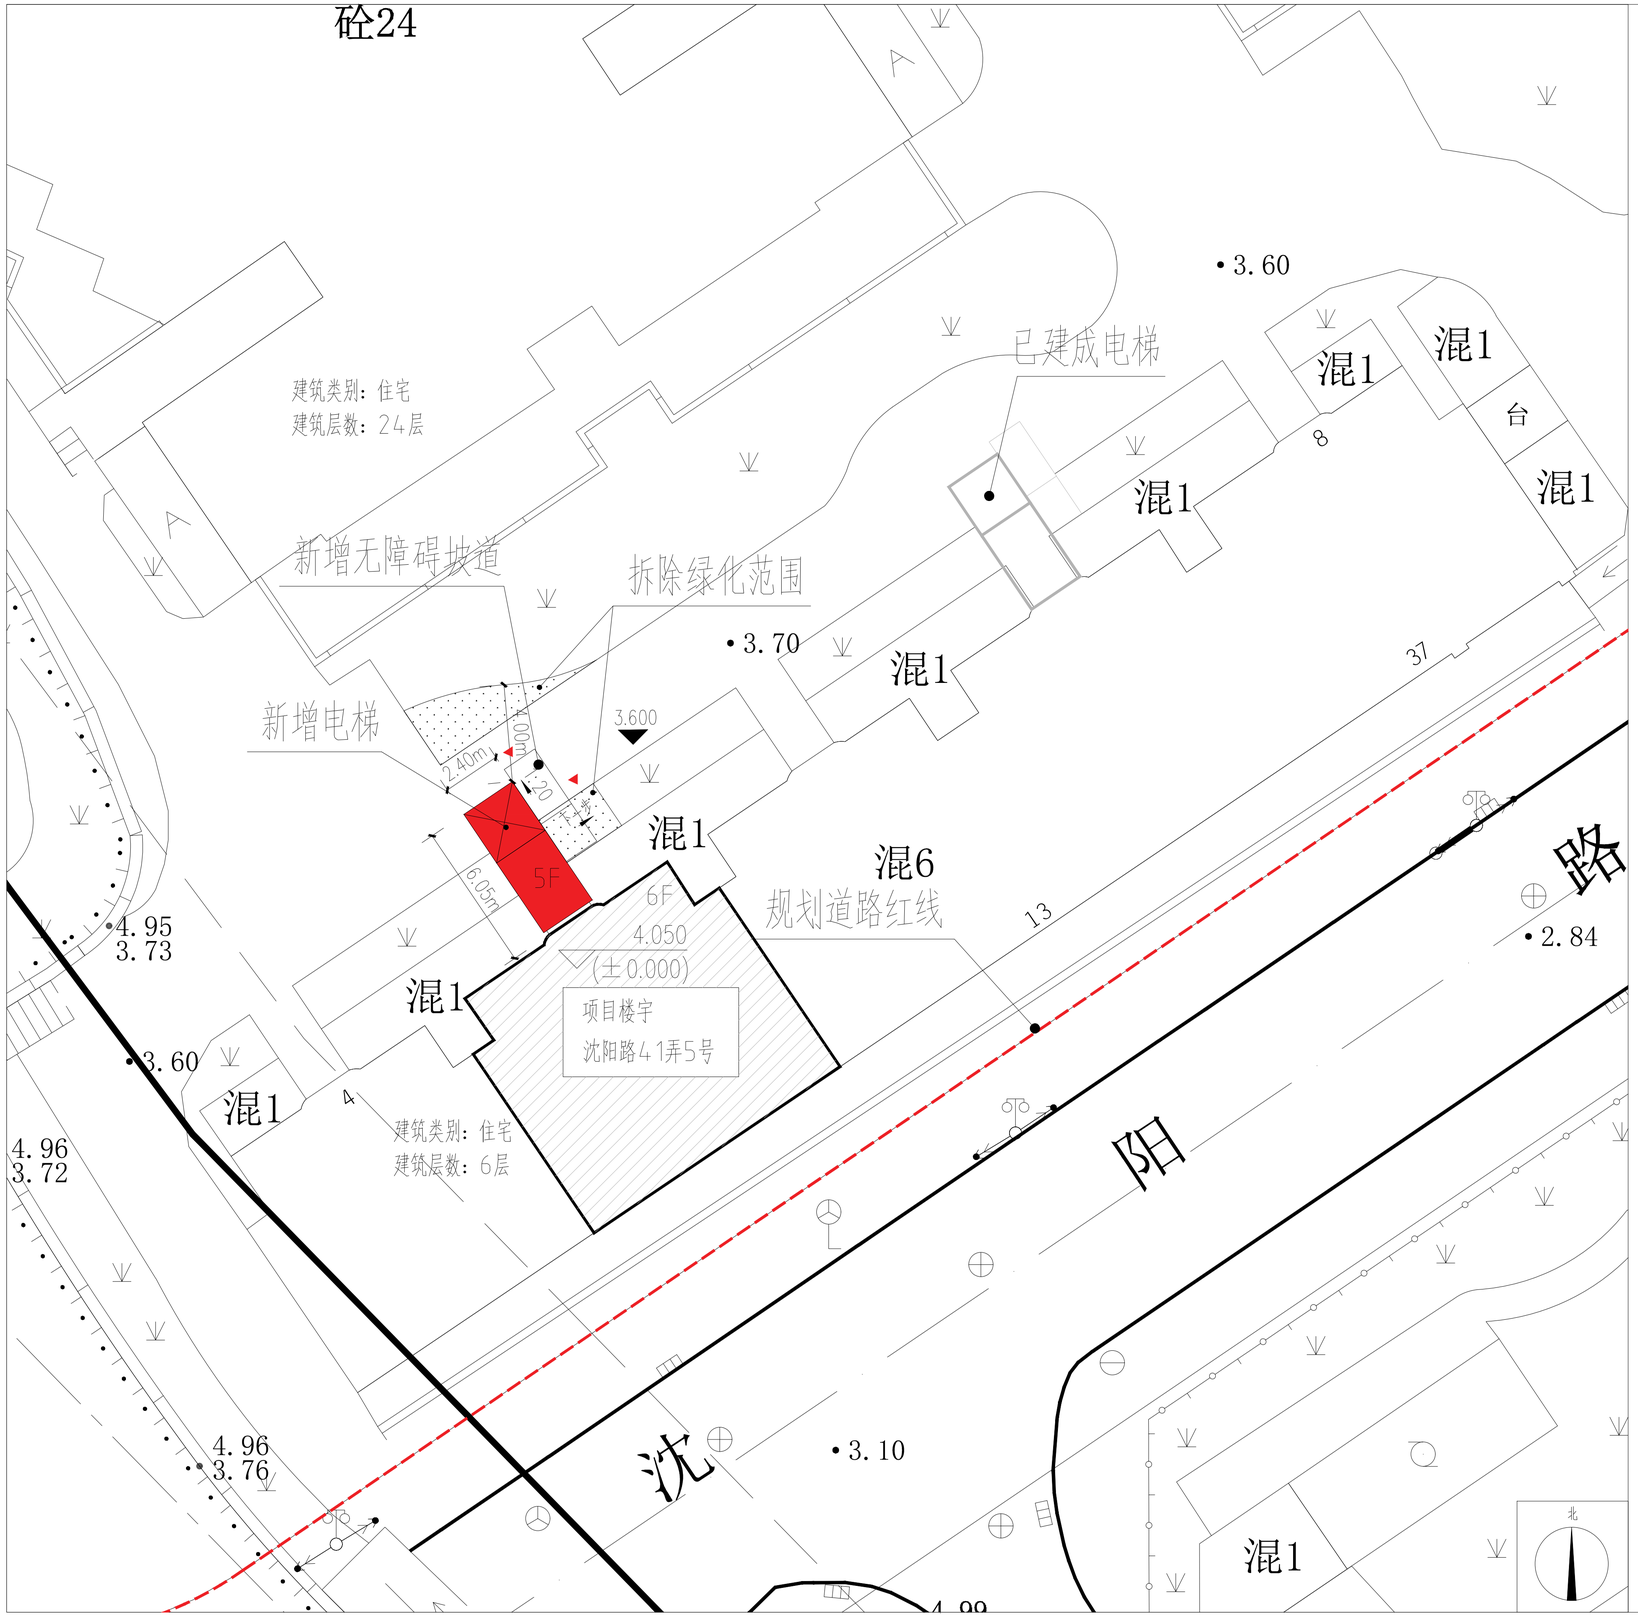

公告

本案拟在杨浦区沈阳路41弄5号单元加装电梯一部，根据沪规划资源建［2020］377号文，现将建设项目设计方案的主要内容进行公示，并听取意见。

1. 主要经济技术指标

增设电梯层数	5	层
增设电梯建筑高度	19.45	米
增设电梯建筑面积	72.10	平方米
增设电梯占地面积	14.02	平方米

2. 建设单位名称：上海市杨浦区大桥92街坊百兴花苑业主委员会
建设项目名称：杨浦区沈阳路41弄5号既有多层住宅加装电梯工程
规划用地性质：住宅用地
建设工程性质：既有多层住宅加装电梯
3. 公示期限至：2025年5月7日至 2025年5月16日
反馈意见截止日期为：2025年5月23日
4. 对杨浦区沈阳路41弄5号既有多层住宅加装电梯工程有意见或建议，请书面反馈至：
上海市杨浦区人民政府大桥街道办事处
上海市杨浦区大桥街道新华里居民委员会
上海市杨浦区大桥92街坊百兴花苑业主委员会
街道办事处联系地址：杨浦区眉州路871号
居民委员会联系地址：杨浦区眉州路381号406室
业主委员会联系地址：杨浦区沈阳路41弄1号楼108室
5. 公众也可登录上海市杨浦区人民政府网站规划资源局专栏意见或建议反馈电话：021-65182842
https://www.shyp.gov.cn/shypq/yqyw-wb-gtjzl-gsgg查询

上海市杨浦区规划和自然资源局
2025年5月7日

增设电梯
其他原有建筑
拟加梯建筑
拆除绿化范围

0 5 10 15 20 25M