


杨浦区控江路645弄40号既有多层住宅加装电梯工程规划设计方案公示图

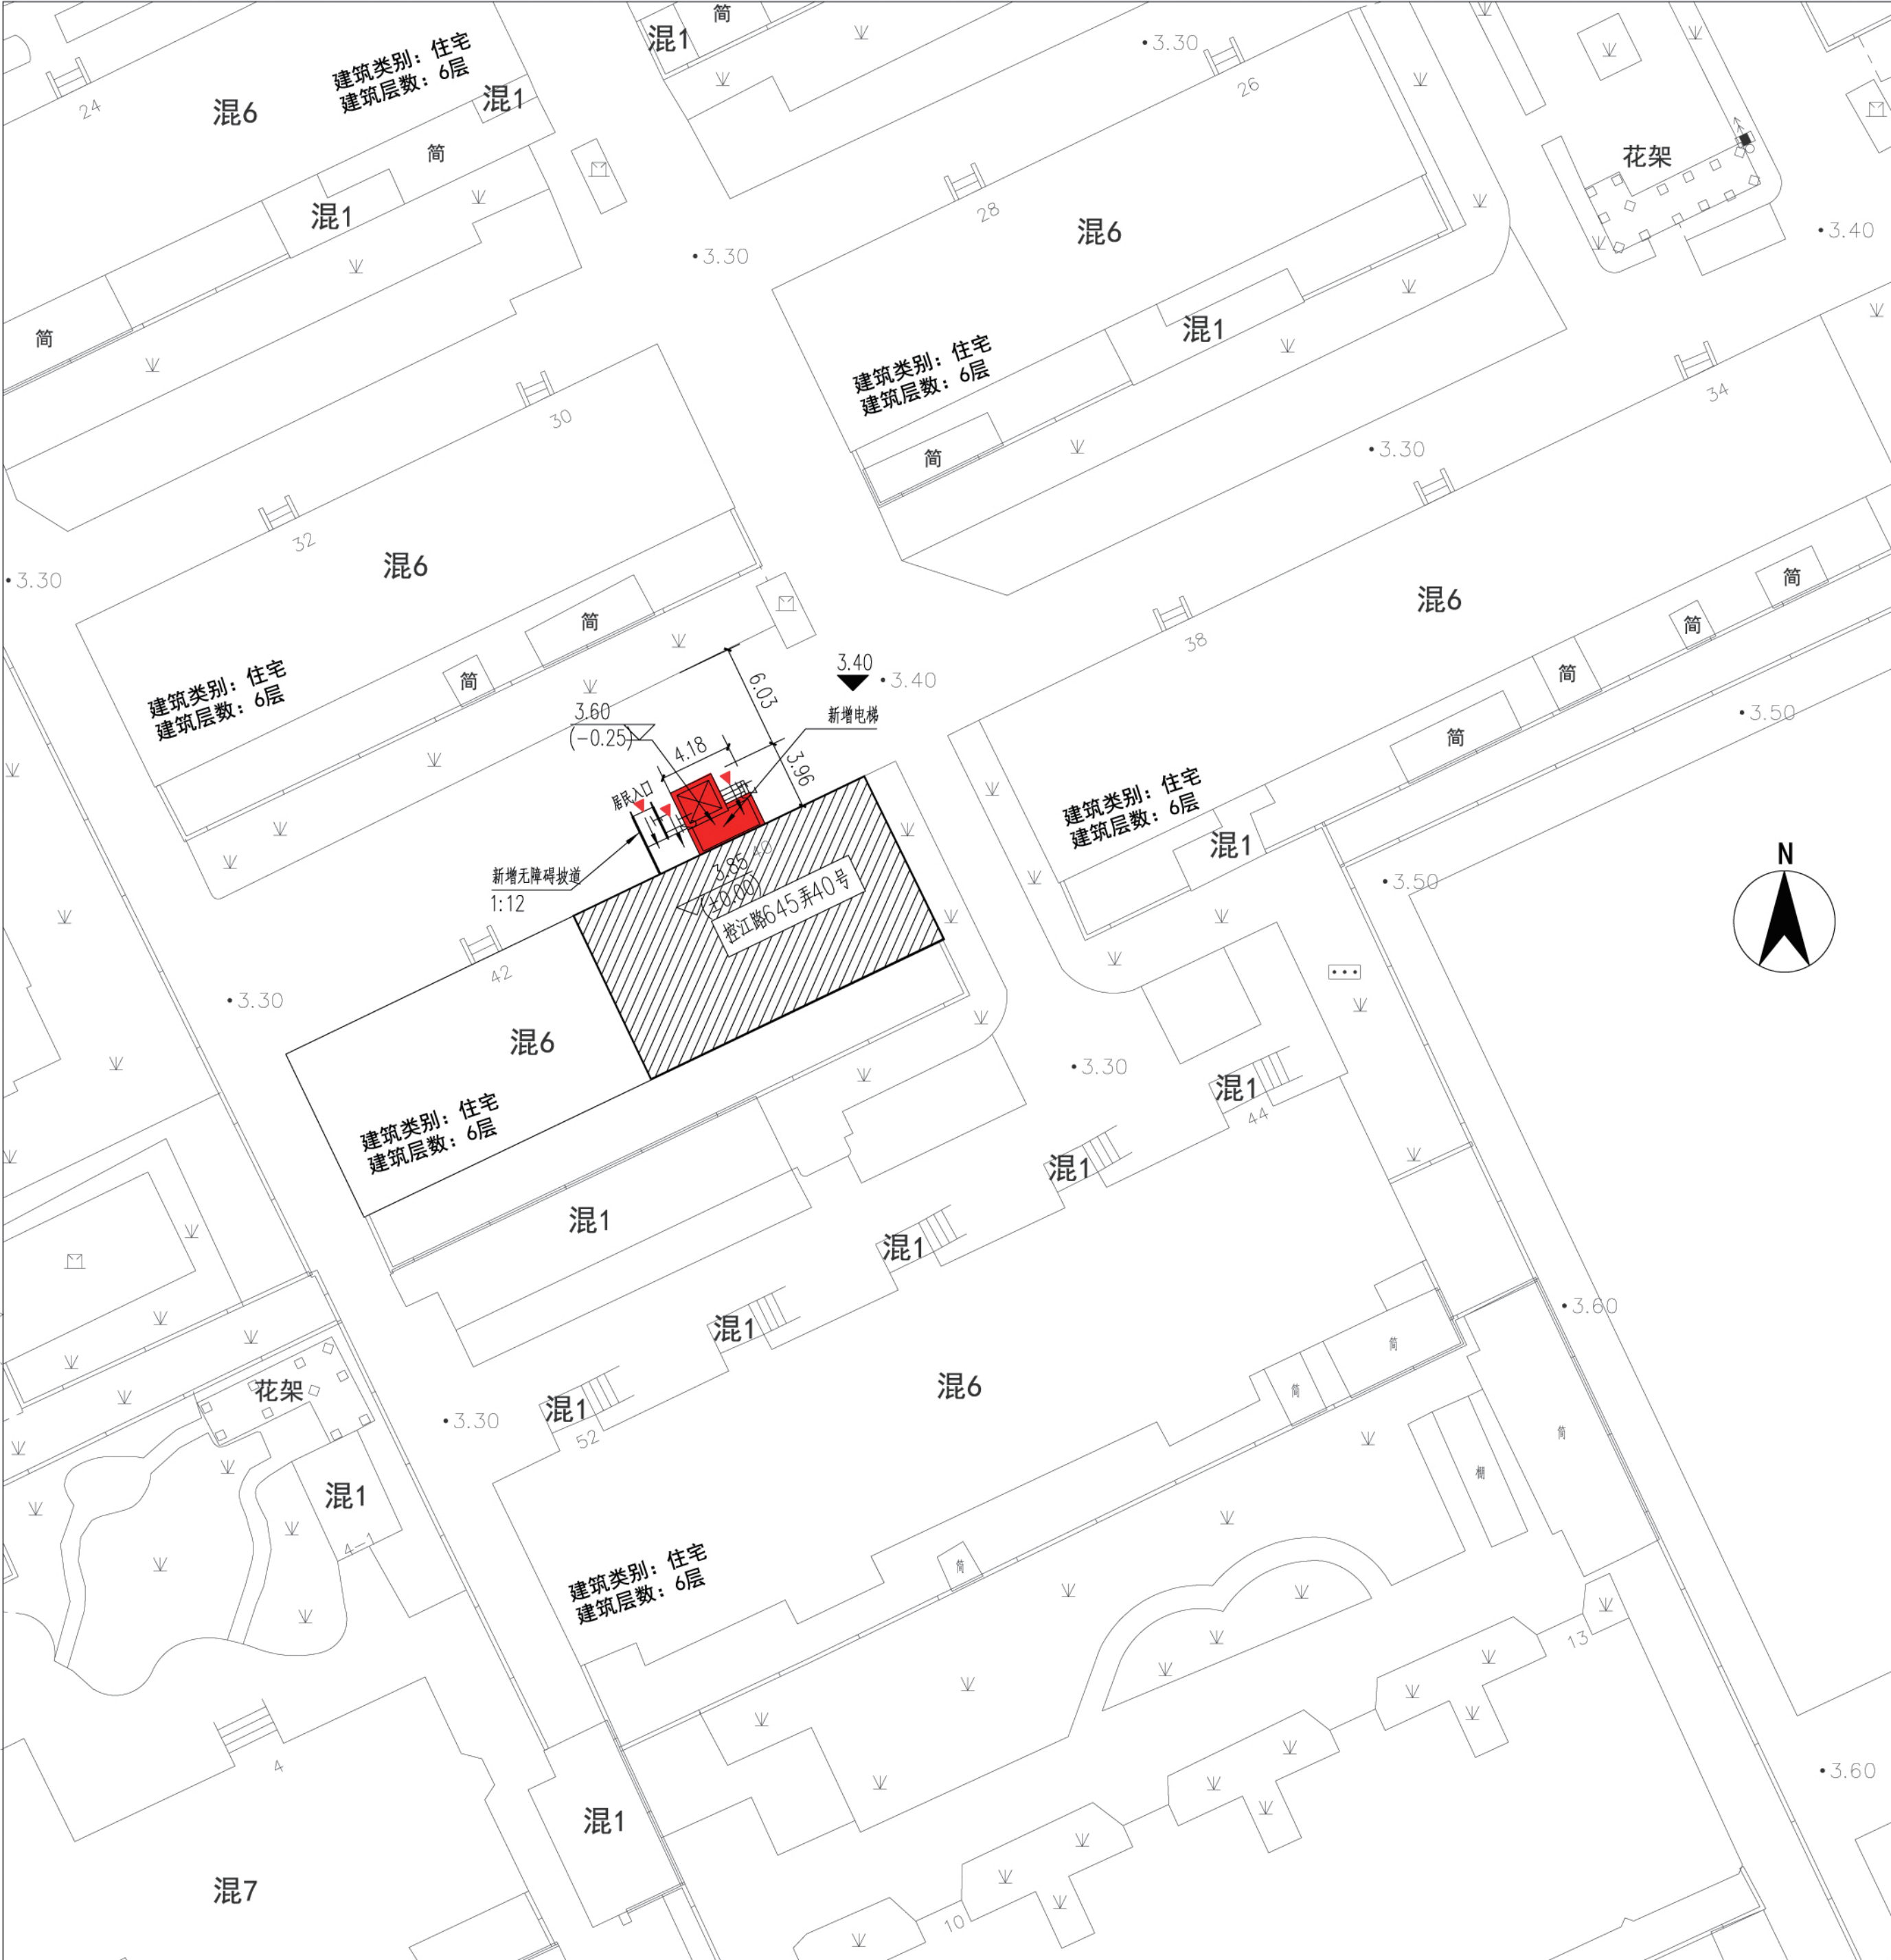

公告

本案拟在杨浦区控江路645弄40号加装电梯一部，根据沪规划资源建【2020】377号文件，现将建设项目设计方案的主要内容进行公示，并听取意见

1. 主要经济技术指标

增设电梯层数	6层
增设电梯建筑高度	19.37米
增设电梯建筑面积	73.92平方米
增设电梯占地面积	12.32平方米

2. 建设单位名称：上海市杨浦区延吉222街坊第一业主委员会（第三届）

项目名称：杨浦区控江路645弄40号既有多层住宅加装电梯工程

规划用地性质：住宅用地

建设工程性质：既有多层住宅加装电梯

3. 公示期限：2025 年 05 月 27 日至 2025 年 06 月 05 日

反馈意见截止日期： 2025 年 06 月 12 日

4. 对杨浦区控江路645弄40号既有多层住宅加装电梯工程有意见或建议，请书面反馈至：

上海市杨浦区人民政府延吉新村街道办事处

上海市杨浦区延吉街道控江路645弄居民委员会

上海市杨浦区延吉222街坊第一业主委员会（第三届）

街道办事处联系地址：杨浦区延吉中路77号

居民委员会联系地址：杨浦区内江一村40号

业主委员会联系地址：杨浦区内江一村40号

意见或建议反馈电话：021-65386478

5. 公众也可登录上海市杨浦区人民政府网站规划资源局专栏

(<https://www.shyp.gov.cn/shypq/yqyw-wb-gtjzl-gsgg>) 查询

■ 增设电梯

▨ 拟加梯建筑

□ 其他原有建筑

上海市杨浦区规划和自然资源局

2025 年 05 月 27 日

