


杨浦区国和一村116号既有多层住宅加装电梯工程规划设计方案公示图

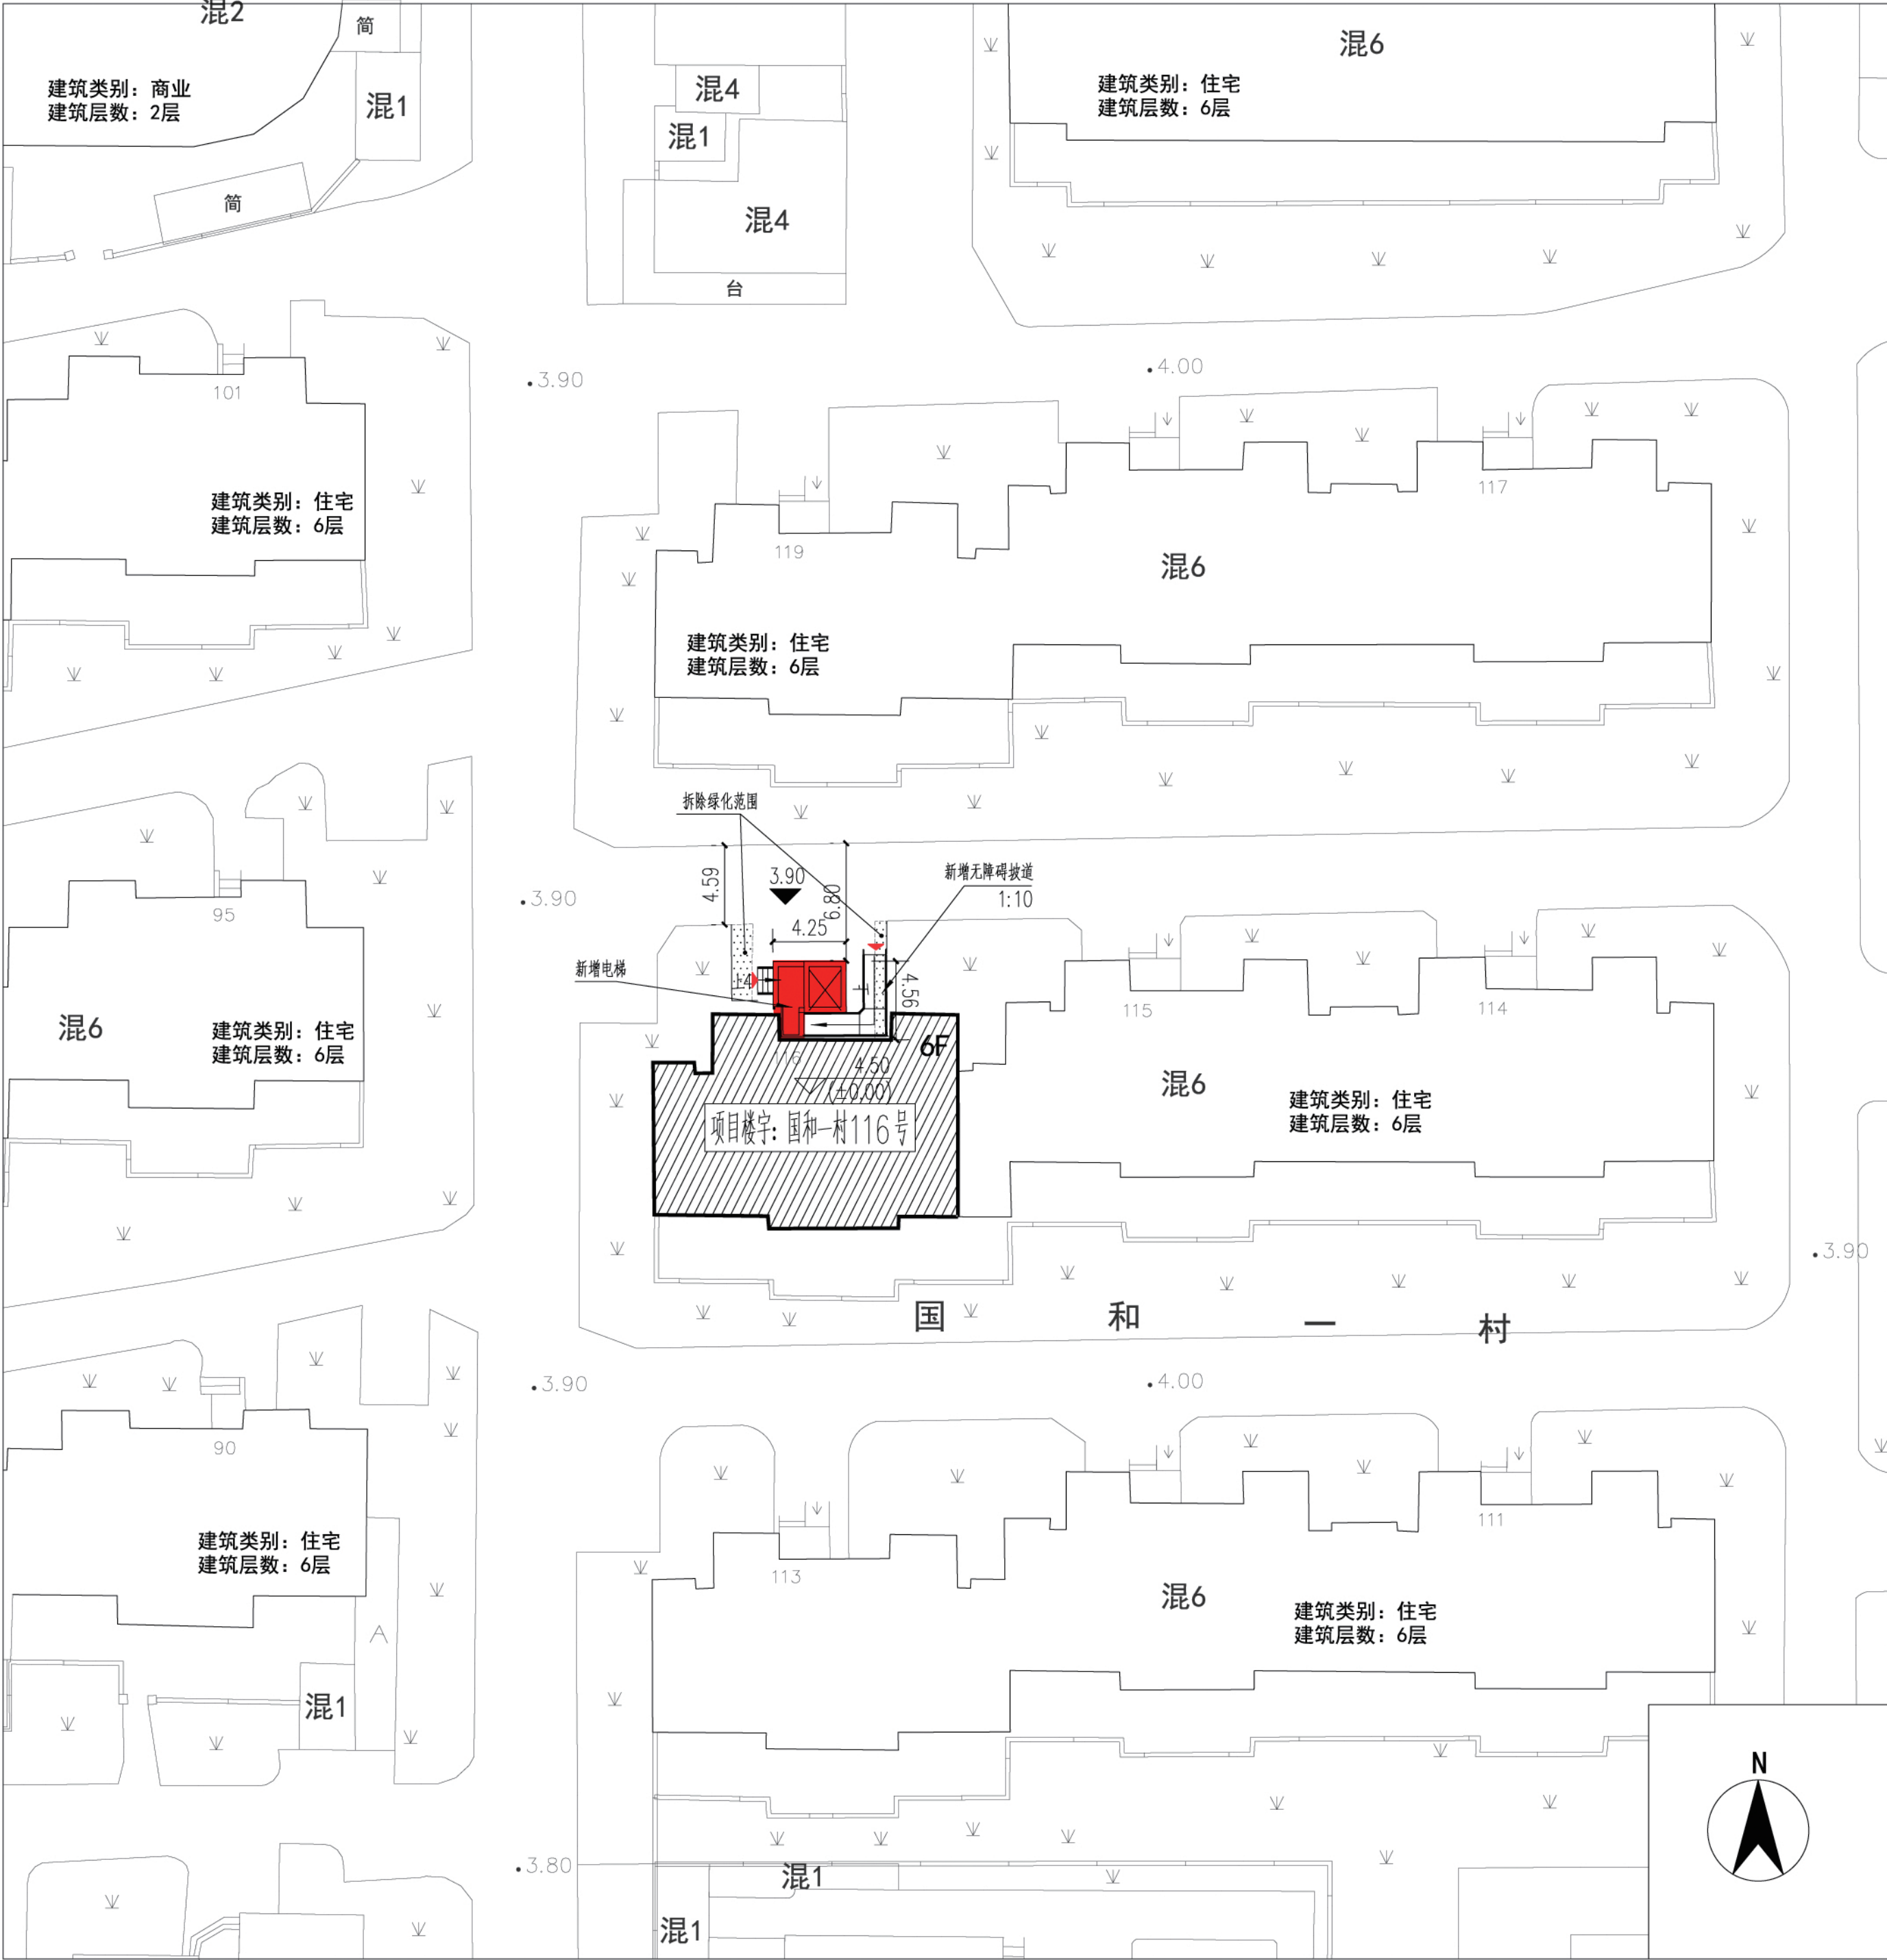

公告

本案拟在杨浦区国和一村116号加装电梯1部，根据沪规划资源建【2020】377号文件，现将建设项目设计方案的主要内容进行公示，并听取意见。

1. 主要经济技术指标

增设电梯层数	6层
增设电梯建筑高度	19.52米
增设电梯建筑面积	89.34平方米
增设电梯占地面积	14.89平方米

2. 建设单位名称: 上海市杨浦区殷行355街坊第四业主委员会

建设项目名称: 杨浦区国和一村116号既有多层住宅加装电梯工程

规划用地性质: 住宅用地

建设工程性质: 既有多层住宅加装电梯

3. 公示期限: 2025 年 05 月 27 日至 2025 年 06 月 05 日

反馈意见截止日期: 2025 年 06 月 12 日

4. 对杨浦区国和一村116号既有多层住宅加装电梯工程有意见或建议，请书面反馈至:

上海市杨浦区人民政府殷行街道办事处

上海市杨浦区殷行街道国和一村第二居民委员会

上海市杨浦区殷行355街坊第四业主委员会

街道办事处联系地址: 杨浦区包头路781号

居民委员会联系地址: 杨浦区国和一村90号101室

业主委员会联系地址: 杨浦区国和路1049号

意见或建议反馈电话: 021-65326360

5. 公众也可登录上海市杨浦区人民政府网站规划资源局专栏

(<https://www.shyp.gov.cn/shypq/yqyw-wb-gtjzl-gsgg>) 查询

■ 增设电梯

▨ 拟加梯建筑

□ 其他原有建筑

0 5 10 15 20 25M

上海市杨浦区规划和自然资源局

2025 年 05 月 27 日