杨浦区延吉五六村28号既有多层住宅加装电梯工程规划设计方案公示图

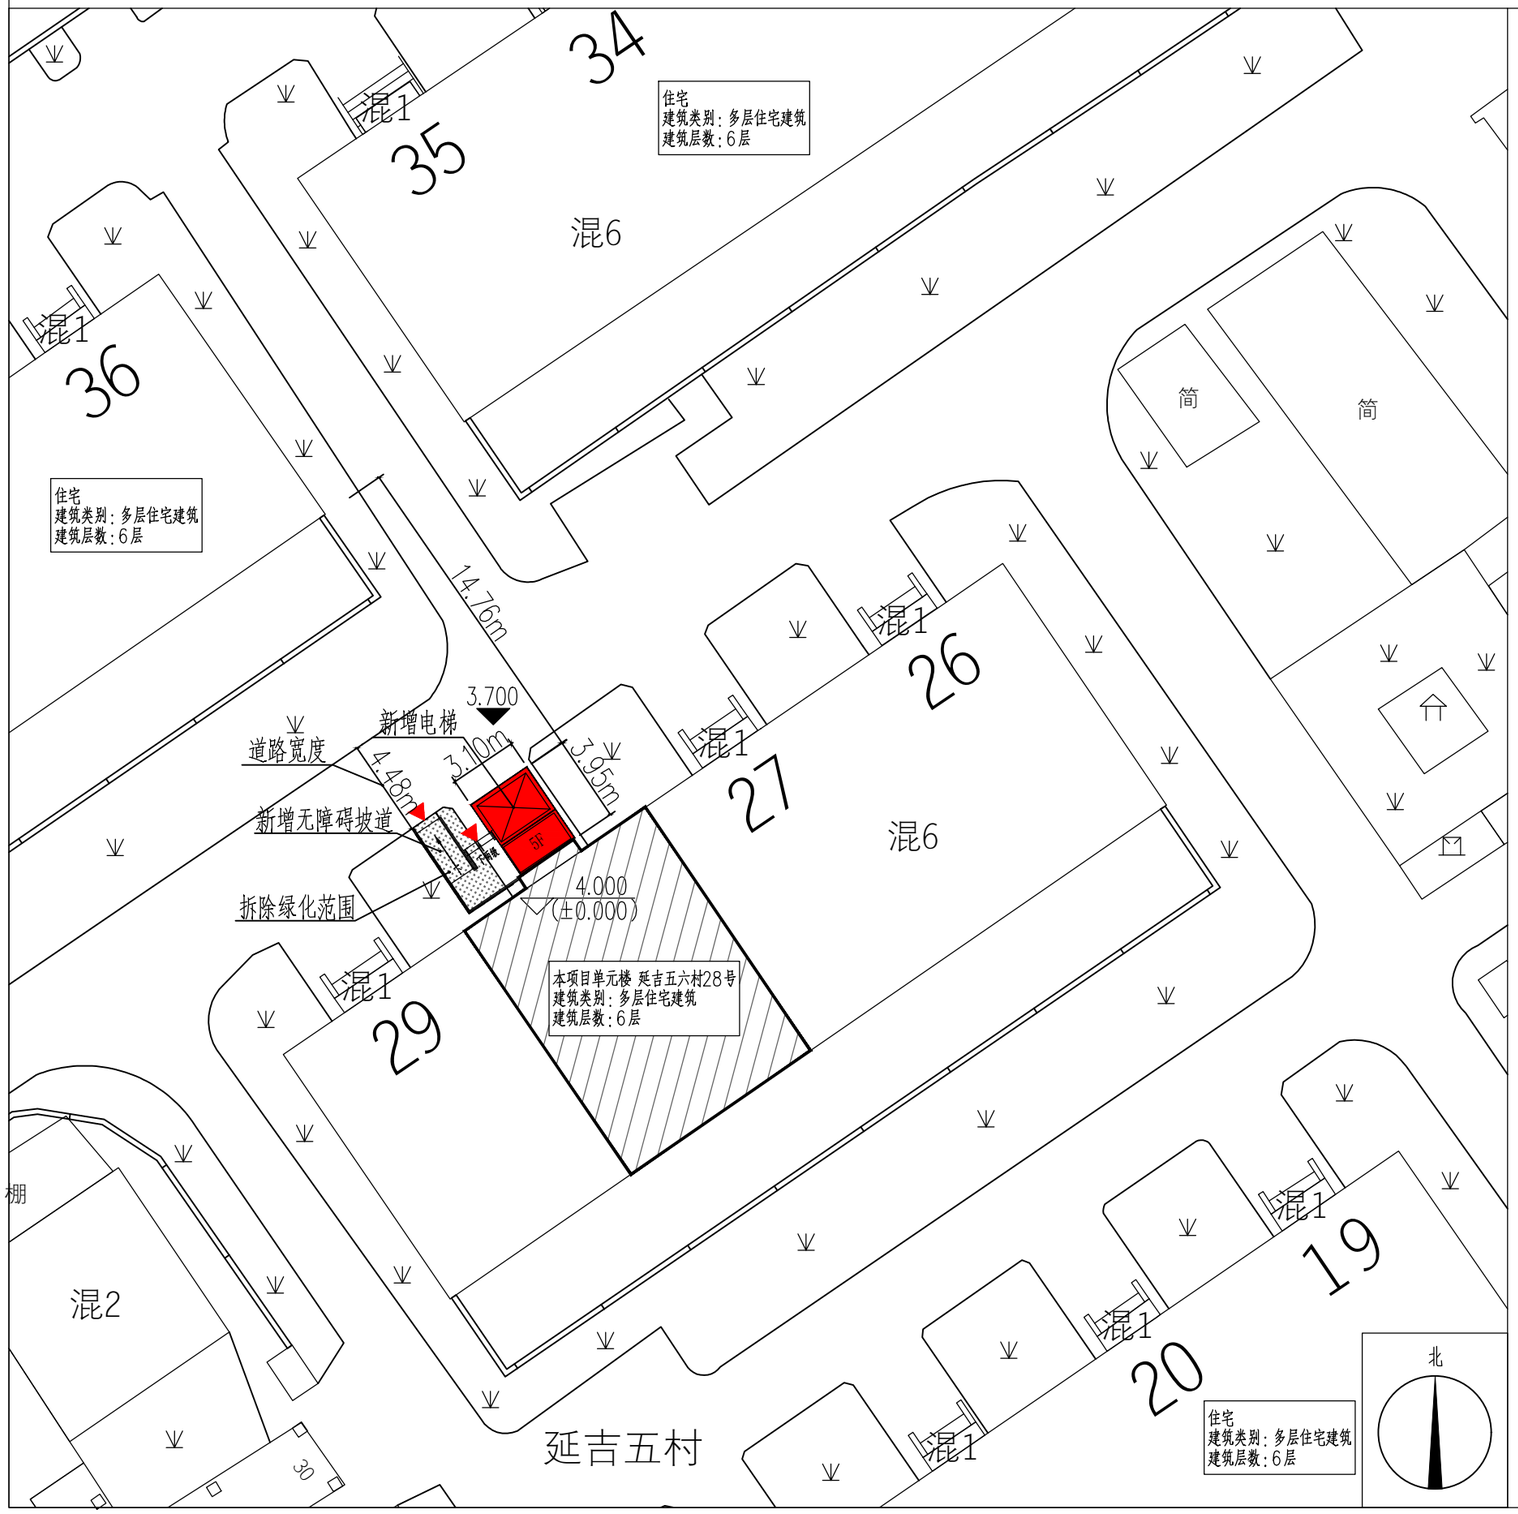

公 告

本案拟在杨浦区延吉五六村28号加装电梯一部，根据沪规划资源建[2020]377号文，现将建设项目设计方案的主要内容进行公示，并听取意见。

1. 主要经济技术指标

增设电梯层数	5层
增设电梯建筑高度	17.90米
增设电梯建筑面积	62.12平方米
增设电梯占地面积	12.00平方米

2. 建设单位名称：上海市杨浦区延吉217街坊第一业主委员会

建设项目名称：杨浦区延吉五六村28号既有多层住宅加装电梯工程

规划用地性质：住宅用地

建设工程性质：既有多层住宅加装电梯

3. 公示期限至：2025年5月30日至2025年6月8日

反馈意见截止日期为：2025年6月15日

4. 对杨浦区延吉五六村28号既有多层住宅加装电梯工程有意见或者建议，请书面反馈至：

上海市杨浦区人民政府延吉新村街道办事处

上海市杨浦区延吉五六村居民委员会

上海市杨浦区延吉217街坊第一业主委员会

街道办事处联系地址：杨浦区延吉中路77号

居民委员会联系地址：杨浦区延吉五村54号

业主委员会联系地址：杨浦区延吉五村42号

意见或建议反馈电话：13012889182（吴主任）

5. 公众也可登录上海市杨浦区人民政府网站规划资源局专栏

https//www.shyp.gov.cn/shypq/yqyw-wb-gtjzl-gsgg查询

上海市杨浦区规划和自然资源局

2025年5月30日

图例：

增设电梯

其他原有建筑

拟加梯建筑

0 5 10 15m