杨浦区沈阳路41弄6号既有多层住宅加装电梯工程规划设计方案公示图

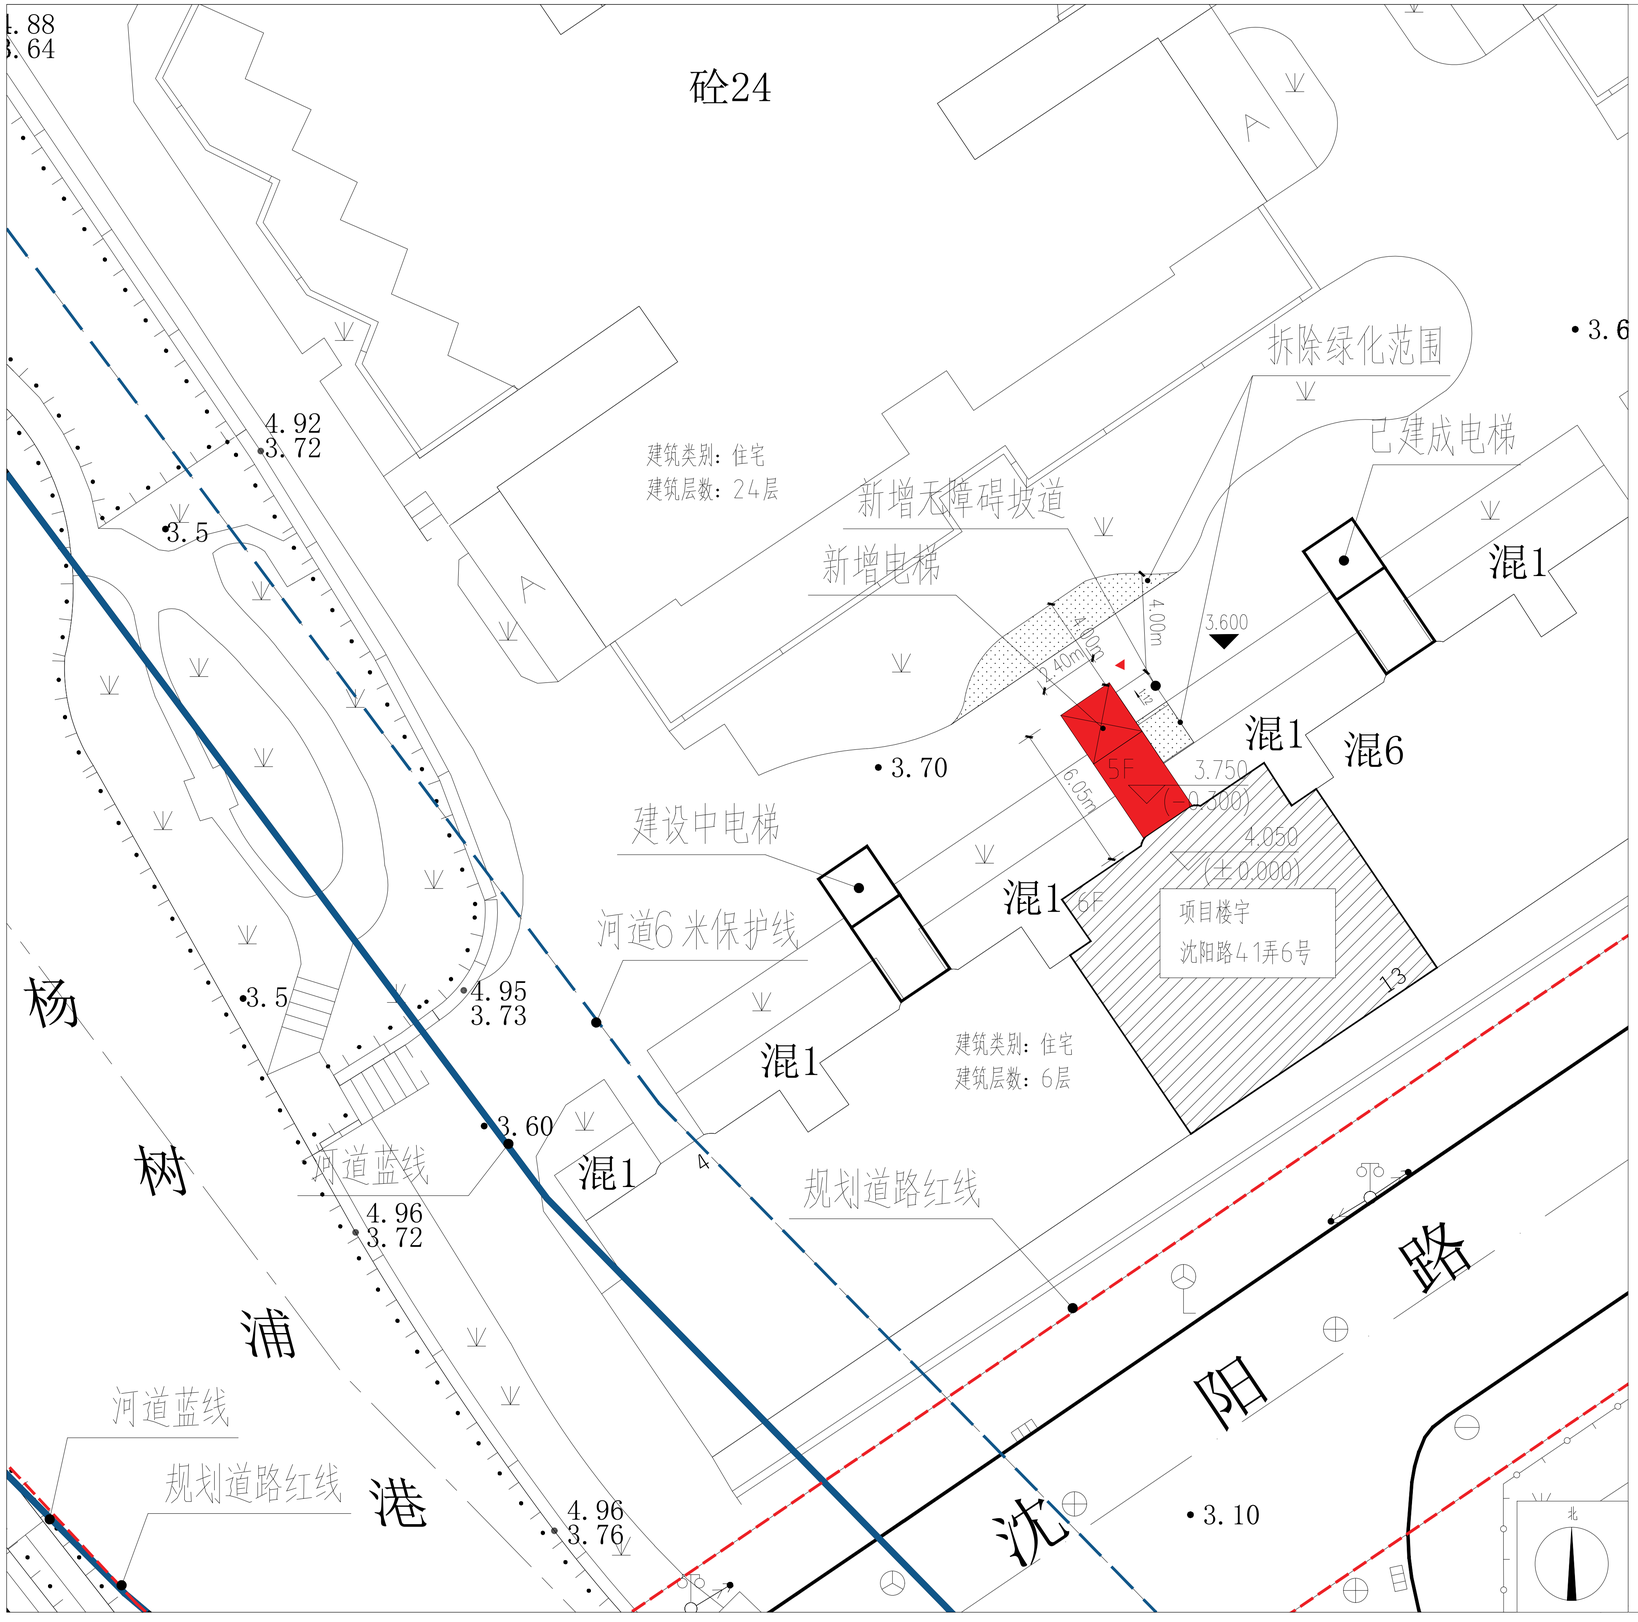

公告

本案拟在杨浦区沈阳路41弄6号单元加装电梯一部，根据沪规划资源建［2020］377号文，现将建设项目设计方案的主要内容进行公示，并听取意见。

1. 主要经济技术指标

增设电梯层数	5	层
增设电梯建筑高度	19.45	米
增设电梯建筑面积	72.60	平方米
增设电梯占地面积	14.52	平方米

2. 建设单位名称：上海市杨浦区大桥92街坊百兴花苑业主委员会
建设项目名称：杨浦区沈阳路41弄6号既有多层住宅加装电梯工程
规划用地性质：住宅用地
建设工程性质：既有多层住宅加装电梯
3. 公示期限至：2025年6月3日至 2025年6月12日
反馈意见截止日期为：2025年6月19日
4. 对杨浦区沈阳路41弄6号既有多层住宅加装电梯工程有意见或建议，请书面反馈至：
上海市杨浦区人民政府大桥街道办事处
上海市杨浦区大桥街道新华里居民委员会
上海市杨浦区大桥92街坊百兴花苑业主委员会
街道办事处联系地址：杨浦区眉州路871号
居民委员会联系地址：杨浦区眉州路381号406室
业主委员会联系地址：杨浦区沈阳路41弄1号楼108室
5. 公众也可登录上海市杨浦区人民政府网站规划资源局专栏
意见或建议反馈电话：021-65182842
https://www.shyp.gov.cn/shypq/yqyw-wb-gtjzl-gsgg查询

上海市杨浦区规划和自然资源局
2025年6月3日

增设电梯
其他原有建筑
拟加梯建筑
拆除绿化范围

0 5 10 15 20 25M